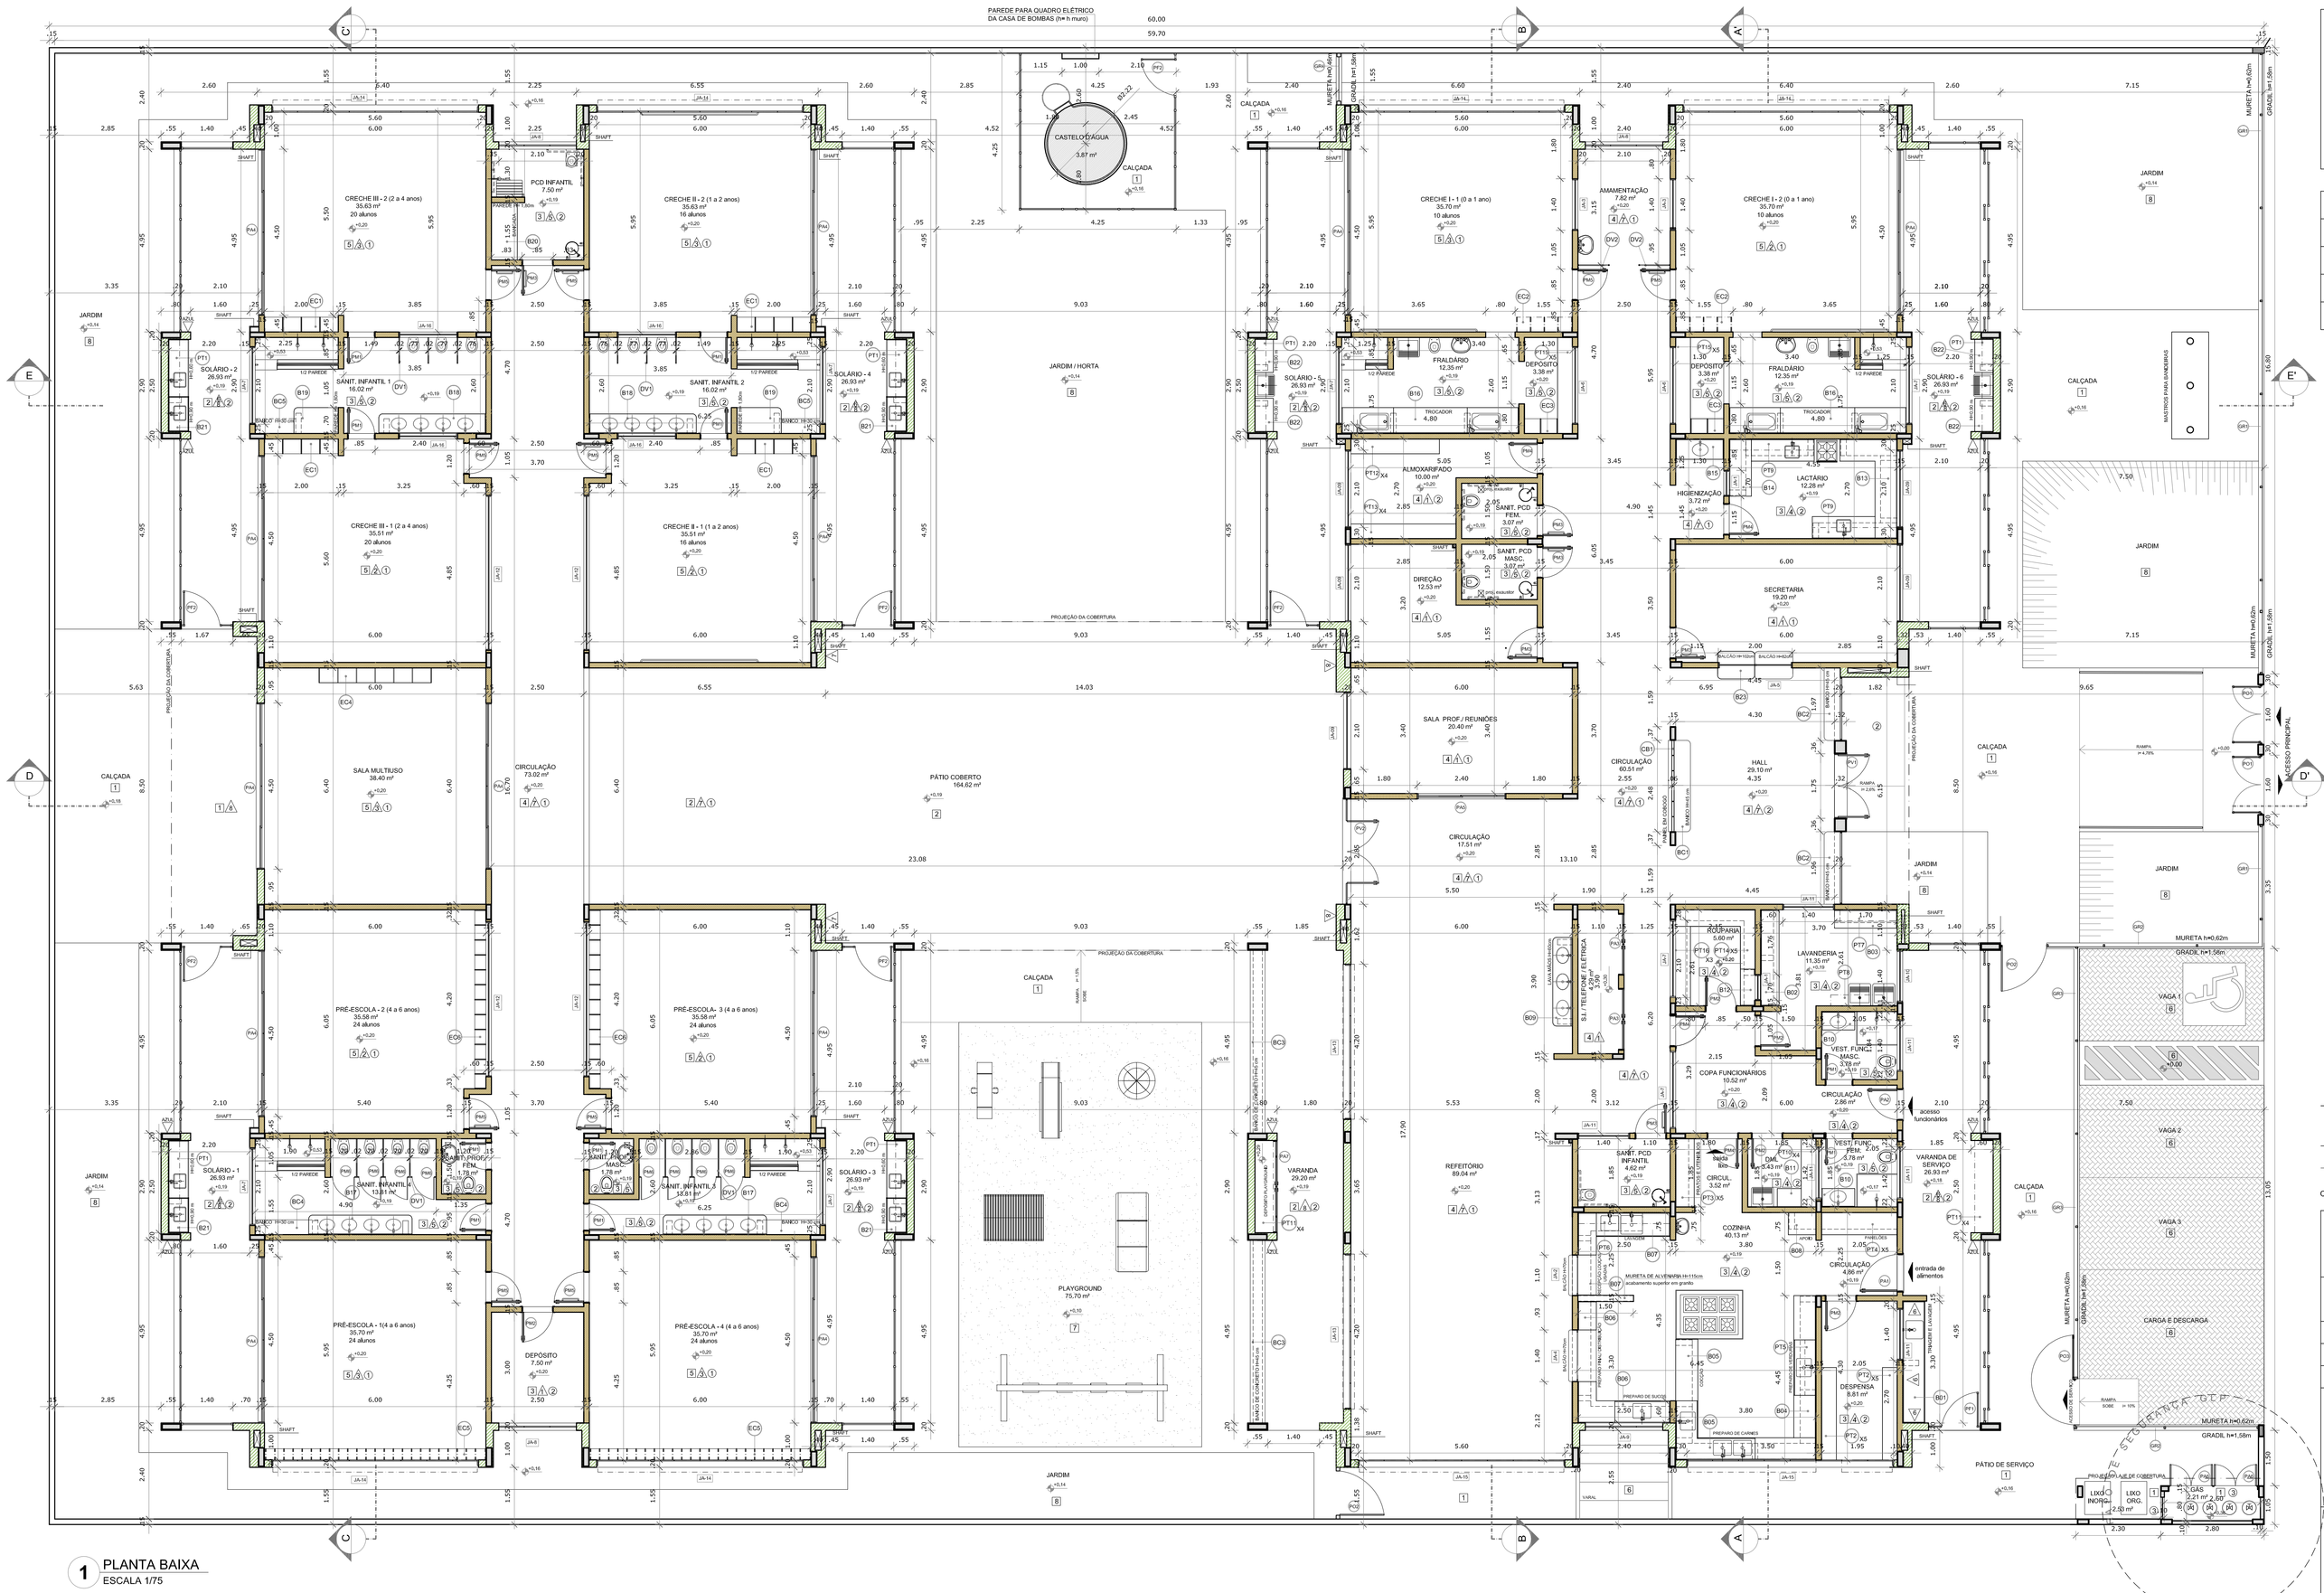

1 PLANTA BAIXA
ESCALA 1/75

2 DETALHE - SHAFT HIDRÁULICA
ESCALA 1/20

NOTAS

- MEDIDAS E NÍVEIS EM METROS;
- VERIFICAR POSIÇÃO EXATA DOS PILARES NO PROJETO ESTRUTURAL;
- VERIFICAR DETALHES CONSTRUTIVOS PERTINENTES NAS PRANCHAS DE DETALHAMENTO;
- EM CASO DE CONFLITO DE INFORMAÇÕES ENTRE O PROJETO GRÁFICO E O MEMORIAL DESCRITIVO, PREVALECE A INFORMAÇÃO CONTIDA NOS DESENHOS;
- ALTERAÇÕES NESTE PROJETO SOMENTE COM AUTORIZAÇÃO EXPRESSA DO FNDE

REFERÊNCIAS:

- PLANILHA DE QUANTITATIVOS-
- MEMORIAL DESCRITIVO E ESPECIFICAÇÕES TÉCNICAS

LEGENDA:

+0.00(NA) / +0.00(NA) / +0.00(NA)	INDICAÇÃO NIVEIS PLANTA E CORTE		INDICAÇÃO DE VISTAS
	INDICAÇÃO DE CORTES	1	ESPECIFICAÇÕES DE MATERIAIS
X	INDICAÇÃO DE FACHADAS	X	INDICAÇÃO DE EIXOS
JA-X / PM-X	INDICAÇÃO DE PORTAS E JANELAS	BOX	INDICAÇÃO DE ELEMENTOS (BANCADAS, PRATELEIRAS E ETC.)

Nº	DATA	DESCRIÇÃO
02	JANEIRO/ 2017	Atendimento à NBR 9050/ 2015; Alteração: quadro de áreas, fechamento frontal, sanitários infantis 1 e 2, altura da platibanda, mobiliário e equipamento, altura da cerâmica nos sanitários, cor dos portões dos solários e altura da porta PA4; Acréscimo: do gradil e quadro de cargas no castelo d'agua, de duchas higiênicas e escaninhos pré-escola.
01	JULHO/ 2016	Alteração paredes - shaft para tubulação hidráulica e detalhamento; alteração da altura da platibanda.

CONTROLE DE REVISÕES

FDE Fundo Nacional de Desenvolvimento da Educação — Ministério da Educação

PROJETO PADRÃO - FNDE

PROPRIETÁRIO: :

ENDEREÇO:

MUNICÍPIO – UF:

PROPRIETÁRIO

RESP. TÉCNICO — CREA

AUTOR DO PROJETO — CAU

DLFO — CREA

RA

OBSERVAÇÕES:

PROGRAMA PROINFÂNCIA - PROJETO TIPO 1

PROJETO DE ARQUITETURA

COORDENAÇÃO: CGEST - Coordenação Geral de Infraestrutura Educacional

PLANTA BAIXA

ARQ

REVISÃO	ESCALA	PRANCHA
R.00 R.01 R.02	1/75 DATA EMISSÃO JANEIRO/2017	02/38

FORMATO (1050x750)

MAPA DE ESQUADRIAS

LEGENDA DE PORTAS - PORTAS EM MADEIRA COM PINTURA

REF.	Dimensões (cm)	Quantidade	TIPO	AMBIENTES
P60	70 x 210	10	01 folha - de abrir lisa com chapa metálica	Sanitários infantis, Vest.funcionários, Sanitários professores masc. e fem.
P80	80 x 210	05	01 folha - de abrir c/ veneziana	Despensa, DML, Rouparia, Lavanderia e Depósito
P82	82 x 210	06	01 folha - de abrir c/ chapa metálica e veneziana	Sanitários PCD infantis, Sanitários PCD adultos, Direção e Secretaria
P80	80 x 210	04	01 folha - de abrir lisa com chapa metálica	Almoxarifado, Lactário, Copa e Cozinha
P82	82 x 210	10	01 folha - de abrir c/ barra e chapa metálica e visor	Creches I, Creches II , Creches III e Pré-Escola
P80	60 x 100	08	01 folha - de abrir rev. com laminado melamínico*	Sanitários Infantis

* CORES: AZUL, AMARELO, VERDE, LARANJA - OBSERVAR AMPLIAÇÕES

LEGENDA DE PORTAS - PORTAS DE ALUMÍNIO

REF.	Dimensões (cm)	Quantidade	TIPO	AMBIENTES
PA1	100 x 210	01	01 folha - de abrir com vidro e veneziana	Cozinha
PA2	80 x 210	01	01 folha - de abrir com veneziana	Circulação copa dos funcionários
PA3	160 x 210	02	02 folhas - de abrir com veneziana	S.L. Telefone, Elétrica
PA4	450 x 210 + 55	12	04 folhas - de correr com vidro e bandeira superior fixa	Creches I, Creches II , Creches III, Pré-Escola e Sala Multiuso
PA5	240 x 210	01	02 folhas - de correr	Sala dos professores
PA6	120 x 170	02	02 folhas - de abrir venezianadas	Depósito de Gás
PA7	160+90 x 210	01	02 folhas - de abrir venezianadas com bandeira lateral	Depósito playground

LEGENDA DE PORTAS - PORTAS DE VIDRO

REF.	Dimensões (cm)	Quantidade	TIPO	AMBIENTES
PV1	175 x 230	01	02 folhas - de abrir	Hall
PV2	175+110 x 230+35	01	02 folhas - de abrir com bandeira superior e lateral	Circulação refeitório

LEGENDA DE PORTÕES - PORTÕES METÁLICOS

REF.	Dimensões (cm)	Quantidade	TIPO	AMBIENTES
PG1	150 x 210	02	02 folhas - de abrir	Acesso principal
PG2	120 x 200	02	01 folha - de abrir	Pátio de serviço
PG3	120 x 200	01	01 folha - de abrir 180°	Pátio de serviço
PG4	100+35 x 220	01	01 folha de abrir com chapa metálica	Varanda de serviço
PG5	100+35 x 90	06	01 folha de abrir com chapa metálica	Solários e castelo d'água

LEGENDA DE JANELAS - JANELAS ALUMÍNIO

REF.	Dimensões (cm)	Anvers/H	Quant.	Peitoril (cm)	Tipo do peitoril/cm)	AMBIENTES
JA-1	70 x 125	0,88	02	1,75	90 cm - guilhotina	Rouparia, Lactário
JA-2	110 x 145	1,60	01	1,60	70 cm - guilhotina	Cozinha*
JA-3	140 x 115	1,61	02	3,22	100 cm - fixo	Amamentação
JA-4	140 x 145	2,03	01	2,03	70 cm - guilhotina	Cozinha*
JA-5	200 x 108 + 128	2,36	01	2,36	82 e 102 cm - fixo	Secretaria
JA-6	210 x 50	1,05	02	2,10	215 cm - maximar	Depósitos
JA-7	210 x 75	1,58	08	12,60	192 cm - maximar	Sanitários infantis, Fraldários, Copa e Rouparia
JA-8	210 x 100	2,10	03	6,30	165 cm - maximar	Amamentação, Depósito e PCD infantil
JA-9	210 x 150	3,15	06	18,90	115 cm - maximar	Cozinha*, Secr., Lactár.*, Prof./reuniões ,Direção, Almox.
JA-10	140 x 150	2,10	01	2,10	115 cm - maximar	Lavanderia
JA-11	140 x 75	1,05	06	6,30	190 cm - maximar	Lavand., Vest.fem., Vest.mas., DML, PCD inf., Despensa*
JA-12	420 x 50	2,10	04	8,40	215 cm - maximar	Pré-escola 2 e 3, Creche II-1, Creche III-1
JA-13	420 x 150	6,30	02	12,60	115 cm - maximar	Refeitório
JA-14	560 x 100	5,60	06	33,60	165 cm - maximar	Creches I, Creche II-2, Creche III-2 e Pré-escola 1 e 4
JA-15	560 x 150	8,40	02	16,80	115 cm - maximar	Refeitório, Cozinha* e Despensa*
JA-16	160 x 85	1,36	04	5,44	130 cm - fixo	Sanitários infantis

* AS JANELAS DA COZINHA E LACTÁRIO DEVEM PREVER TELA.

PARA OS PORTÕES E GRADIS METÁLICOS - VER AMPLIAÇÃO E DETALHES ESPECÍFICOS - TIPO1-ARQ-PLE-PTR9-17_R02

LEGENDA

COBOGÓS - CB

CB	CONCRETO 40x40x5 (LxAxP) - 2,92 x 2,05m - PAINEL HALL

DIVISÓRIAS - DV

DV	VIDRO JATEADO 10mm - 2 FOLHAS FIXAS 0,83x2,10 (LxA) - AMAMENTAÇÃO

BANCO - BC*

BC	BANCO EM ALVENARIA E ASSENTO EM CONCRETO PRÉ-MOLDADO – 0,4x2,54m/0,45 m - HALL
BC	BANCO EM ALVENARIA E ASSENTO EM CONCRETO PRÉ-MOLDADO – 2x (0,4x1,954m/0,45m) - HALL
BC	BANCO EM ALVENARIA E ASSENTO EM CONCRETO PRÉ-MOLDADO – 2x (0,4x4,954m/0,45m) - VARANDA
BC	BANCO EM GRANITO CINZA ANDORINHA E=2cm – 2x (0,4x1,154m/0,40m) - SANITÁRIOS INFANTIS 3 E 4
BC	BANCO EM GRANITO CINZA ANDORINHA E=2cm – 2x (0,4x1,154m/0,40m) - SANITÁRIOS INFANTIS 1 E 2

BANCADAS - B*

BC	GRANITO CINZA ANDORINHA – 3.30x0,60/+90 m - TRIAGEM E LAVAGEM
BC	GRANITO CINZA ANDORINHA - esp. 2 cm - 2.60x0,50/H0,9 m - LAVANDERIA
BC	GRANITO CINZA ANDORINHA- esp. 2 cm - 1.70x0,50/H0,9 m LAVANDERIA
BC	GRANITO CINZA ANDORINHA - esp. 2 cm - 3.85x0,60/H0,9 m COZINHA - prepara verduras
BC	GRANITO CINZA ANDORINHA - esp. 2 cm - 6.45x0,60/H0,9 m - COZINHA - cames

BANCADAS - B*

BA	GRANITO CINZA ANDORINHA - esp. 2 cm - 2.00x0,60+1,90X0,50/H0,9m e 1,40x0,75/H0,7 m - COZINHA - preparo sucos/ distrib.
BA	GRANITO CINZA ANDORINHA - esp. 2 cm - 2.00x0,65+1,15x0,50/H0,9m e 1,10x0,75/H0,7 m – COZINHA - lavagem/ recepção
BA	GRANITO CINZA ANDORINHA - esp. 2 cm - 0,75x0,60/H0,9 m – COZINHA - apoio
BA	GRANITO CINZA ANDORINHA - esp. 2 cm - 2.40x0,53/H0,6 m – REFEITÓRIO
BA	GRANITO CINZA ANDORINHA - esp. 2 cm - 2x (0.90x0,50/H0,9 m) - VEST. FUNC MASC E FEM.
BA	GRANITO CINZA ANDORINHA - esp. 2 cm - 0.65x0,50/H0,9 m - D.M.L.
BA	GRANITO CINZA ANDORINHA - esp. 2 cm - 1.00x0,40/H0,90 m - ROUPARIA
BA	GRANITO CINZA ANDORINHA - esp. 2 cm - 5.35x0,60/H0,9 m - LACTÁRIO
BA	GRANITO CINZA ANDORINHA - esp. 2 cm - 3.25x0,60/H0,9 m - LACTÁRIO
BA	GRANITO CINZA ANDORINHA - esp. 2 cm - 1.30x0,55/H0,9 m - HIGIENIZAÇÃO LACTÁRIO
BA	GRANITO CINZA ANDORINHA - esp. 2 cm - 2x (4.80x0,70/H0,9 m) - FRALDÁRIO
BA	GRANITO CINZA ANDORINHA - esp. 2 cm - 2x (2.80x0,53/H0,6 m) - SANITÁRIOS INFANTIS 3 E 4
BA	GRANITO CINZA ANDORINHA - esp. 2 cm - 2x (2.90x0,53/H0,6 m) - SANITÁRIOS INFANTIS 1 E 2
BA	GRANITO CINZA ANDORINHA - esp. 2 cm - 2x (0.75x1.20/H0,90 m) - SANITÁRIOS INF. 1 E 2 - trocador
BA	GRANITO CINZA ANDORINHA - esp. 2 cm - 1.55x0.70/H=0,90 m - SANITÁRIO PCD INF.
BA	GRANITO CINZA ANDORINHA - esp. 2 cm - 4x (0.95x0.55/H=0,90 m + 1.55x0.55/ H=0,60m) - SOLÁRIOS
BA	GRANITO CINZA ANDORINHA - esp. 2 cm - 2x (0.90+0.90x0.50/H=0,90 m) - SOLÁRIOS
BA	GRANITO CINZA ANDORINHA - esp. 2 cm - 1.0x0.75/H=0.82m + 1.0x0.75/H=1.02m – SECRETARIA

* VER AMPLIAÇÕES E DETALHES ESPECÍFICOS

ESCANINHOS - EC*

EC	MDF REV. COM LAMINADO MELAMÍNICO BRANCO - espessura 2 cm - CRECHES II E III
EC	MDF REV. COM LAMINADO MELAMÍNICO BRANCO - espessura 2 cm - CRECHES I
EC	MDF REV. COM LAMINADO MELAMÍNICO BRANCO - espessura 2 cm - DEPÓSITOS CRECHES I
EC	MDF REV. COM LAMINADO MELAMÍNICO BRANCO - espessura 2 cm - SALA MULTIUSO
EC	MDF REV. COM LAMINADO MELAMÍNICO BRANCO - espessura 2 cm - PRÉ-ESCOLA 1 e 4
EC	MDF REV. COM LAMINADO MELAMÍNICO BRANCO - espessura 2 cm - PRÉ-ESCOLA 2 e 3

PRATELEIRA - PT*

PT	GRANITO CINZA ANDORINHA - espessura 2 cm + 6x (2,50 mL/P =0,30 m) - SOLÁRIOS
PT	GRANITO CINZA ANDORINHA - espessura 2 cm + 10x (2,50 mL/P =0,40 m) - DESPENSA
PT	GRANITO CINZA ANDORINHA - espessura 2 cm + 5x (1,85 mL /P=0,3 m) - COZINHA
PT	GRANITO CINZA ANDORINHA - espessura 2 cm + 5x (2,0 mL /P=0,6 m) - COZINHA
PT	GRANITO CINZA ANDORINHA - espessura 2 cm - 1,50 mL /P=0,3 m – COZINHA
PT	GRANITO CINZA ANDORINHA - espessura 2 cm - 2,50 mL /P=0,3 m – COZINHA
PT	GRANITO CINZA ANDORINHA - espessura 2 cm - 1,70 mL /P=0,3 m – LAVANDERIA
PT	GRANITO CINZA ANDORINHA - espessura 2 cm - 1,40 mL /P=0,3 m – LAVANDERIA
PT	GRANITO CINZA ANDORINHA - espessura 2 cm - 2x (2,30 mL /P=0,3 m) - LACTÁRIO
PT	GRANITO CINZA ANDORINHA - espessura 2 cm - 4x (1,85 mL /P=0,4 m) - DML
PT	GRANITO CINZA ANDORINHA - espessura 2 cm - 4x (2,50 mL /P=0,3 m) - VARANDA DE SERVIÇO
PT	GRANITO CINZA ANDORINHA - espessura 2 cm - 4x (2,40 mL /P=0,4 m) - ALMOXARIFADO
PT	GRANITO CINZA ANDORINHA - espessura 2 cm - 4x (2,85 mL /P=0,4 m) - ALMOXARIFADO
PT	MDF REV. COM LAMINADO MELAMÍNICO BRANCO - espessura 2 cm - 5x (3,35 mL /P=0,4 m) - ROUPARIA
PT	MDF REV. COM LAMINADO MELAMÍNICO BRANCO - espessura 2 cm - 10x (2,60 mL /P=0,4 m) - DEPÓSITO
PT	MDF REV. COM LAMINADO MELAMÍNICO BRANCO - espessura 2 cm - 3x (2,20 mL /P=0,4 m) – ROUPARIA

* VER AMPLIAÇÕES E DETALHES ESPECÍFICOS

* PARA PT1 SEGUIR ALTURAS DA PT2 - VER AMPLIAÇÃO - TIPO1-ARQ-AMP-BLCA-20_R02

ESPECIFICAÇÕES

PISO

1 - CONCRETO DESEMPENADO COM JUNTAS PLÁSTICAS A CADA 1,20m
2 - CIMENTADO COM ACABAMENTO LISO E JUNTAS PLÁSTICAS A CADA 1,20m
3 – CERÂMICA 40x40 cm, PEI 5, COR BRANCO GELO, ANTIDERRAPANTE
4 – CERÂMICA 30x60 cm, PEI 5, COR BRANCO GELO, ANTIDERRAPANTE
5 - PISO VINÍLICO EM MANTA 6/2mm (cores: azul, amarelo, cinza claro e cinza escuro)
6 - BLOCO INTERTRAVADO DE CONCRETO
7 - AREIA
8 - GRAMADO

PAREDE

1 - PINTURA ACRÍLICA COR MARFIM SOBRE MASSA CORRIDA
2 - PINTURA EPOXI LAVANJA ATÉ 1m0,30m, RODAMEIO DE MADEIRA PINTADO NA COR BRANCA H=10cm E PINTURA ACRÍLICA COR BRANCO GELO
3 - PINTURA EPOXI VERDE ATÉ 1m0,30m, RODAMEIO DE MADEIRA PINTADO NA COR BRANCA H=10cm E PINTURA ACRÍLICA COR BRANCO GELO
4 – CERÂMICA 30x60 cm, COR BRANCO GELO, DO PISO AO TETO
5 - CERÂMICA 30x60cm, COR BRANCO GELO, FAIXA CERÂMICA 10x10cm (vermelha e azul) E PINTURA ACRÍLICA COR BRANCO GELO (ver ampliações)
6 – CERÂMICA 30x60cm, COR BRANCO GELO ATÉ 1m1,50m
7 - CERÂMICA 30x60cm, COR BRANCO GELO, FAIXA DE CERÂMICA BRANCA 10x10cm E PINTURA ACRÍLICA COR BRANCO NEVE
8- PINTURA ACRÍLICA COR BRANCO GELO COM FAIXA INFERIOR COR CINZA ATÉ H=0,50m

TETO

1 - FORRO EM FIBRA MINERAL REMOVÍVEL COM ESTRUTURA DE ALUMÍNIO NATURAL
2 - FORRO DE GESSO ACARTONADO COM MASSA CORRIDA E PINTURA PVA COR BRANCO NEVE
3 - LAJE

LEGENDA PAREDES

TIJOLO CERÂMICO 14x19x39 - espessura 20 cm
TIJOLO CERÂMICO 9x19x39 - espessura 15cm