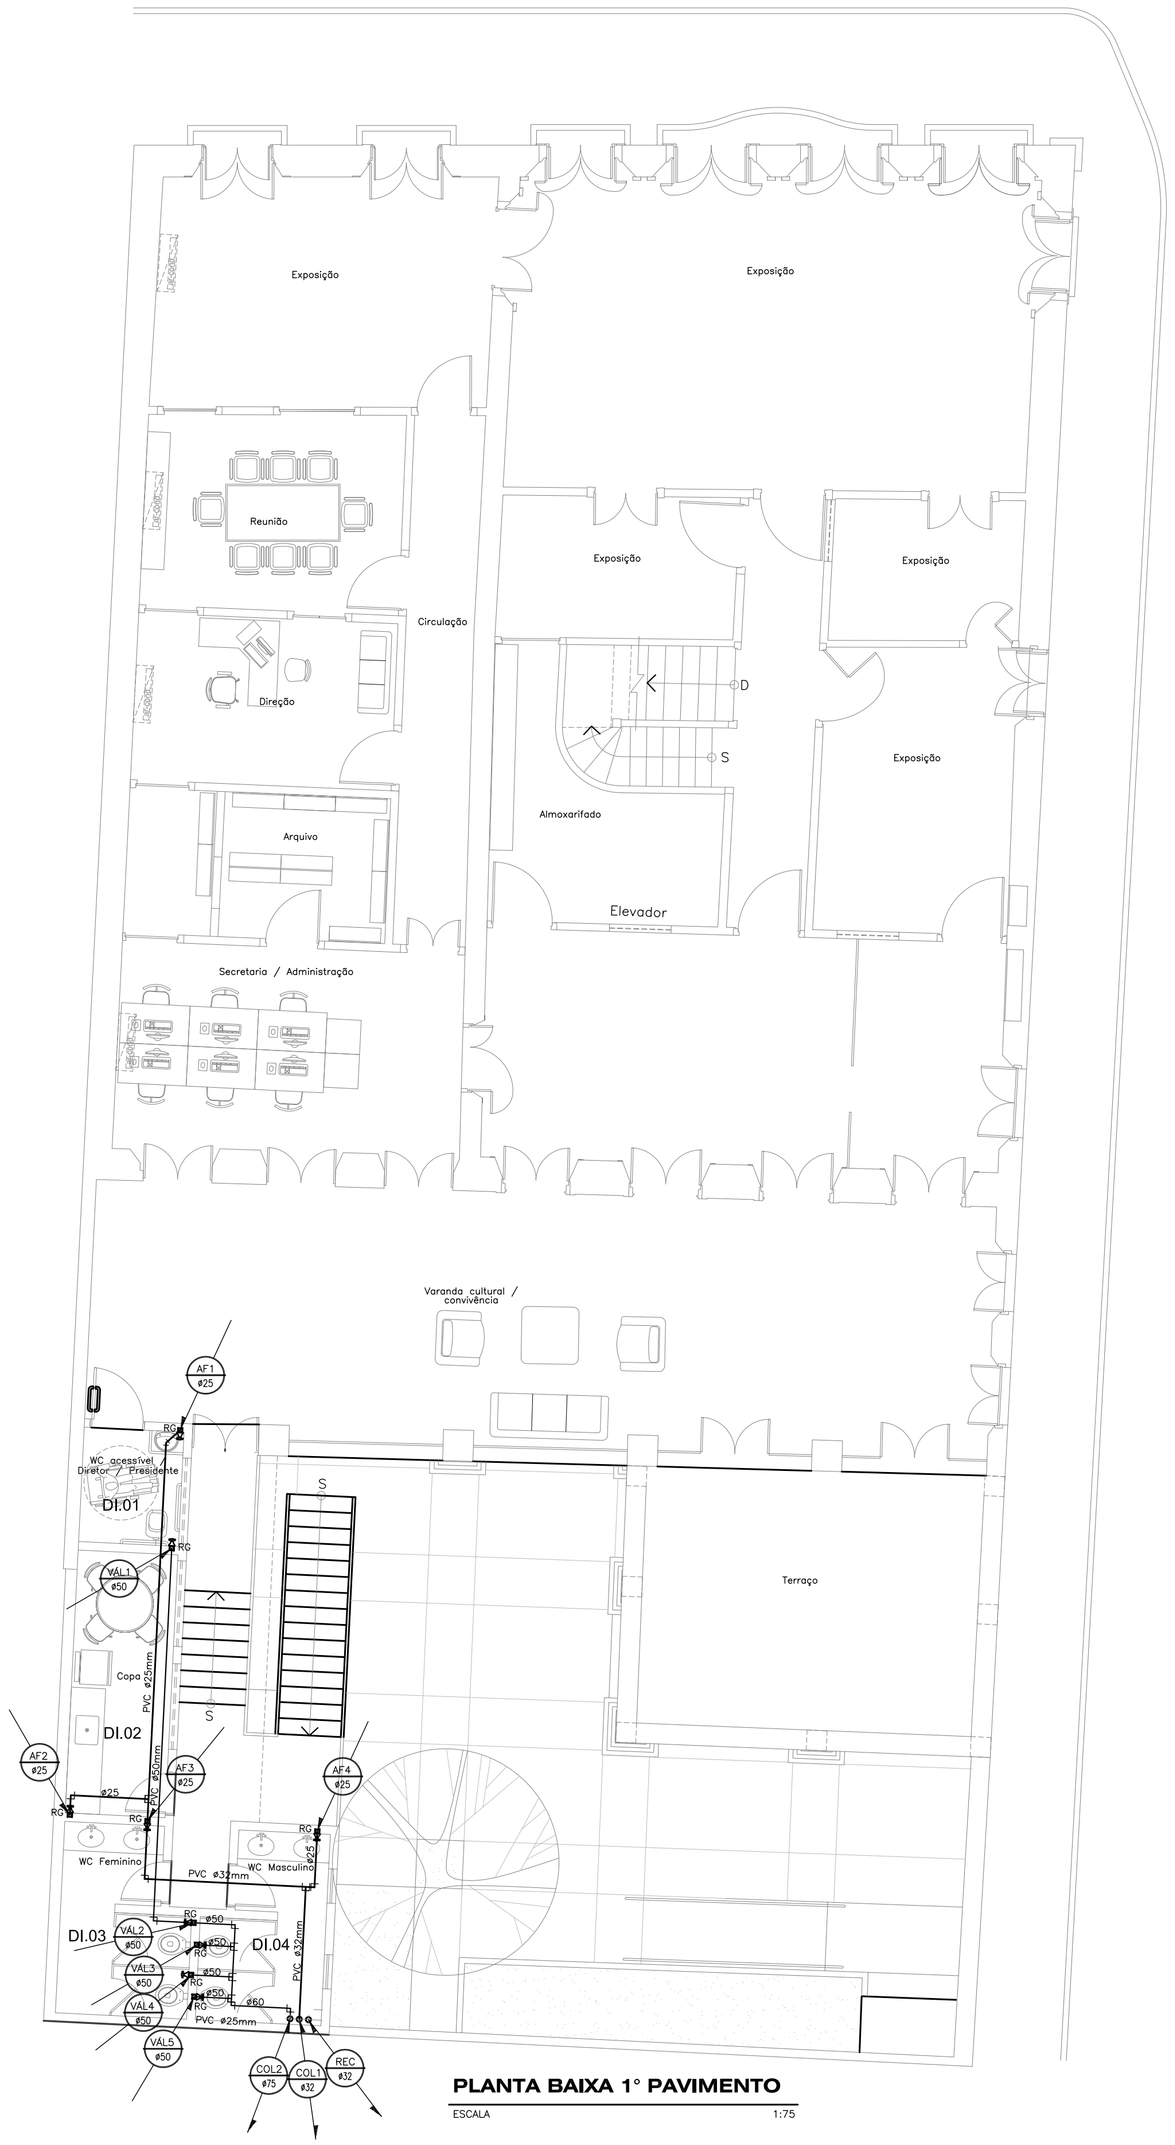

PLANTA BAIXA 1° PAVIMENTO

ESCALA 1:75

LEGENDA HIDRÁULICA

- AF Ø — TUBO QUE PASSA.
- AF Ø — TUBO QUE DESCE.
- AF Ø — TUBO QUE SOBE.
- TUBO DE PVC SOLDÁVEL, PONTA E BOLSA, MARROM, PARA ÁGUA POTÁVEL, EMBUTIDO NA PAREDE OU SOBRE A LAJE.
- TUBO DE PVC SOLDÁVEL, PONTA E BOLSA, MARROM, PARA ÁGUA POTÁVEL, EMBUTIDO NO PISO.
- CONEXÃO – TÊ SIMPLES OU COM REDUÇÃO.
- CONEXÃO – JOELHO 90° SIMPLES OU COM REDUÇÃO.
- CONEXÃO – JOELHO 45°
- INDICAÇÃO QUE SOBE, PASSA E DESCE RESPECTIVAMENTE

CONVENÇÕES

ABREVIATURAS			ALTURA DO PONTO
COL	–	COLUNA DE ÁGUA FRIA	–
ALIM	–	ALIMENTAÇÃO CX.D'ÁGUA OU CISTERNA	–
DI	–	DETALHE ISOMÉTRICO	–
DM	–	DUCHA MANUAL	h=0,40m
LV	–	LAVATÓRIO	h=0,60m
RG	–	REGISTRO DE GAVETA	h=1,80m
PIA	–	PIA DE COZINHA	h=1,10m
TJ	–	TORNEIRA DE JARDIM	h=0,50m
VAL	–	VÁLVULA DE DESCARGA	h=1,05m

EQUIVALÊNCIAS

PVC mm	POL. "	PVC mm	POL. "
25	3/4"	50	1.1/2"
32	1"	60	2"
40	1.1/4"	75	2.1/2"

NOTAS GERAIS

- OS DIÂMETROS DA REDE DE ÁGUA ESTÃO COTADOS EM MILÍMETROS (mm) E OS REGISTROS EM POLEGADAS (");
- TODOS OS REGISTROS QUE NÃO SE ENCONTRAM DENTRO DA EDIFICAÇÃO SÃO DO TIPO "BRUTO" E OS QUE SE ENCONTRAM SÃO DO TIPO "BASE".

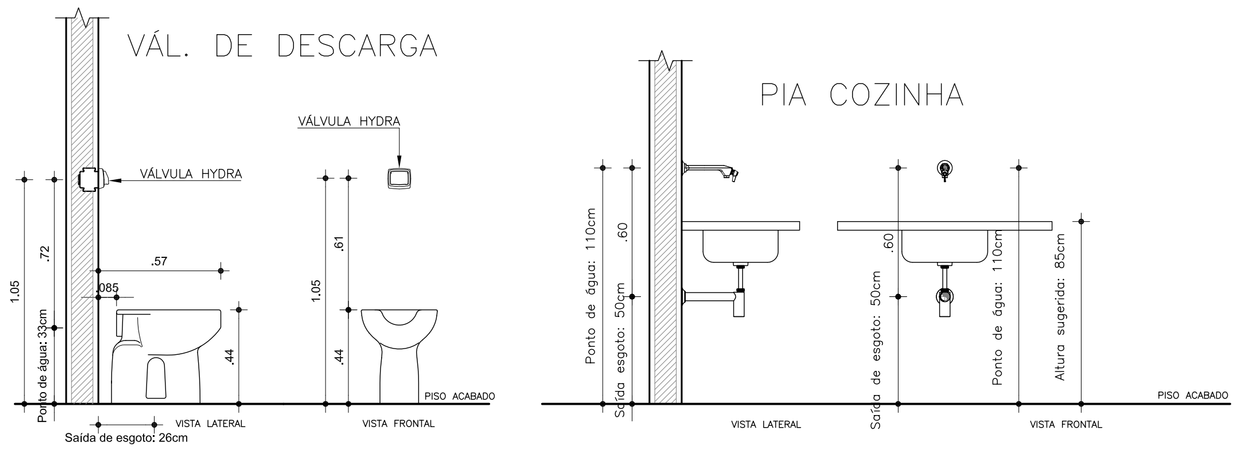

DETALHE CONSTRUTIVO

ESCALA 1/20

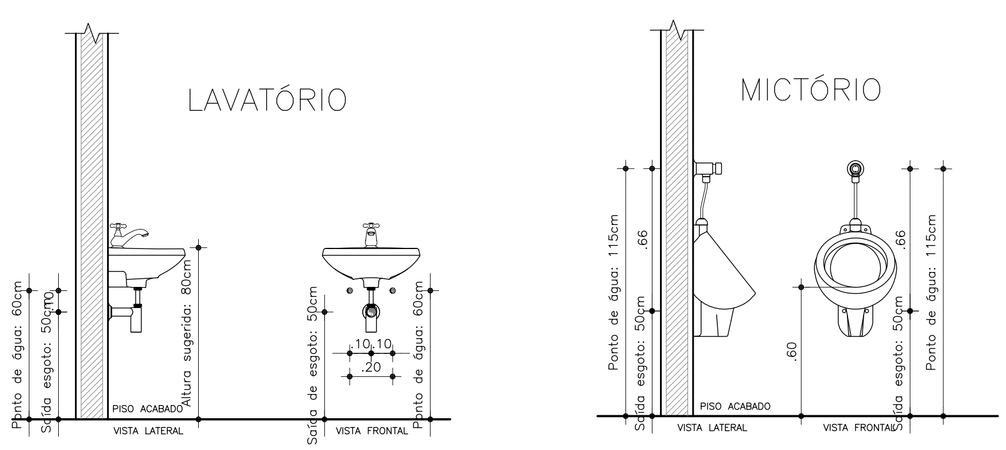

DETALHE CONSTRUTIVO

ESCALA 1/20

OBSERVAÇÕES:

1- FICA ASSEGURADO AO AUTOR DESTE PROJETO, TODOS OS DIREITOS AUTORAIS, NO TOCANTE À SUA REPRODUÇÃO, ALTERAÇÃO E PUBLICIDADE.

2- EM CASO DE DÚVIDAS REFERENTE À EXECUÇÃO DO PROJETO O EXECUTOR DEVERÁ SOLICITAR ESCLARESCIMENTOS A ESTE ESCRITÓRIO.

CBM

ISS-CONSTRUÇÃO

SUP	CÓD. ATIVIDADE	INSCRIÇÃO	F/J
02	7.112-0/00.00	235.889-1	J

FIRMA: TRANSITAR CONSULT E PROJ EM ENG DE TRANS E TRANSP. LTDA

AV.HUMBERTO MONTE, 2929, SALA 519S
PICI, FORTALEZA-CE
CEP.: 60440-593

ISS-PROJETO

SER

CREA

PROPRIETÁRIO

PROJETO ANTÔNIO AMÉRICO FARIAS LIMA
ENGENHEIRO CIVIL - RNP 0601902041

CÁLCULO

CONSTRUÇÃO

ASSINATURAS

transitar
engenharia e consultoria

HIDRAÚLICO

PROJETO:
ANTÔNIO AMÉRICO FARIAS LIMA
ENGENHEIRO CIVIL - RNP 0601902041
TEL.: 3223.1637

CLIENTE:
-
-

OBRA:
CDL ARACATI
-

LOCAL:
RUA CORONEL ALEXANZITO, 763, ARACATI-CE
-

ASSUNTO:
PLANTA BAIXA - 1°PAVIMENTO
LEGENDA E OBSERVAÇÕES
DETALHES CONSTRUTIVOS
-
-

DESENHO	REVISÃO	ESCALA	DATA	PRANCHA
AMÉRICO	00	IND.	07/16	02/06

TRANSITAR ENGENHARIA – CONSULTORIA E PROJETOS EM ENGENHARIA.
AV. HUMBERTO MONTE, Nº 2929, SALA 519S, PICI CEP. 60440-593 FONE: (85) 3223-1637 FORTALEZA – CEARÁ.