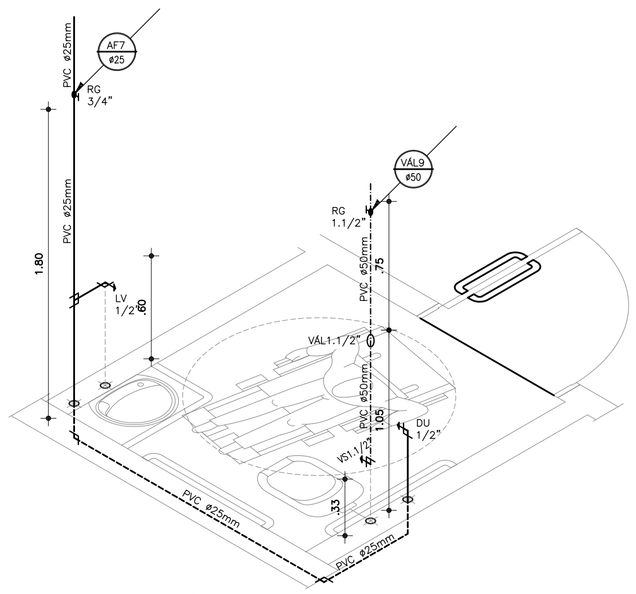

DETALHE ISOMÉTRICO 7

ESCALA 1/25

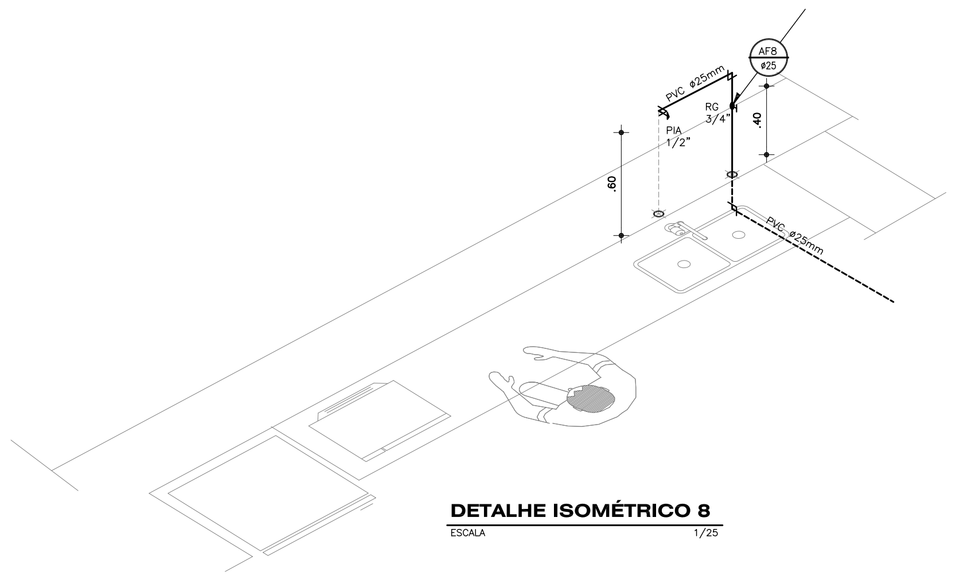

DETALHE ISOMÉTRICO 8

ESCALA 1/25

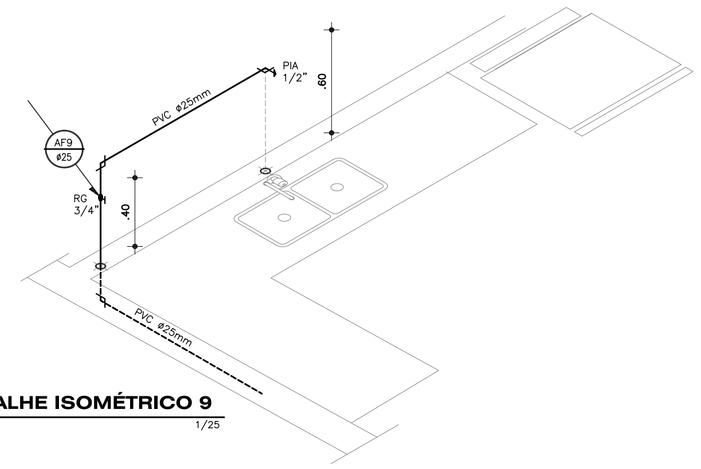

DETALHE ISOMÉTRICO 9

ESCALA 1/25

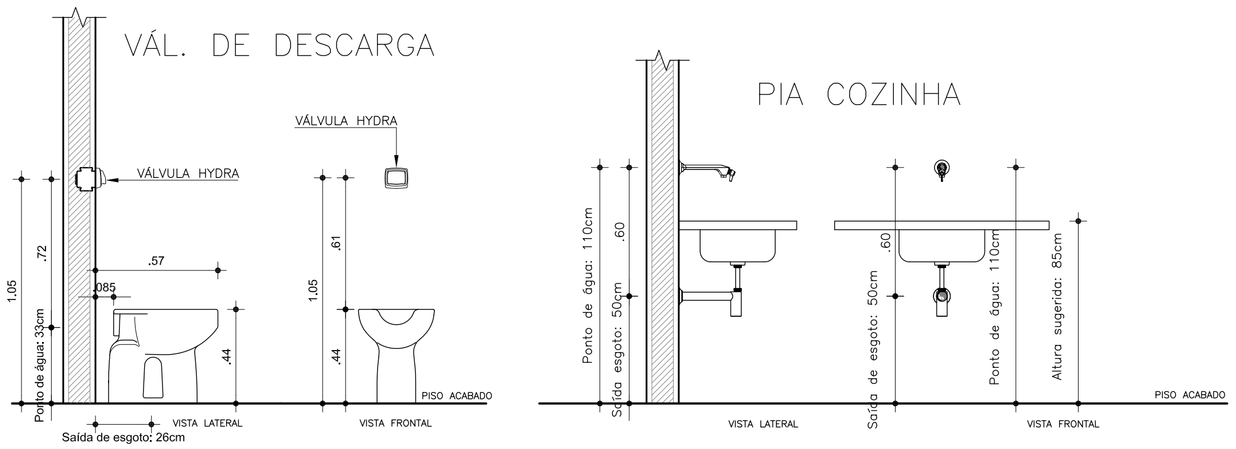

DETALHE CONSTRUTIVO

ESCALA 1/20

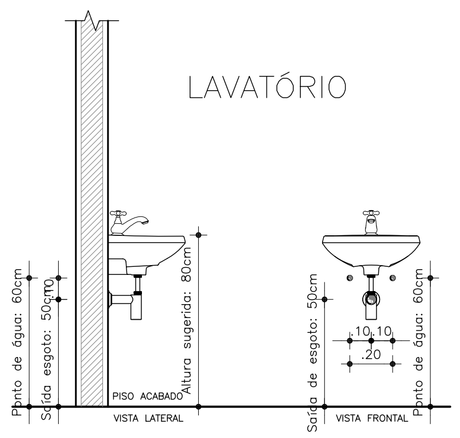

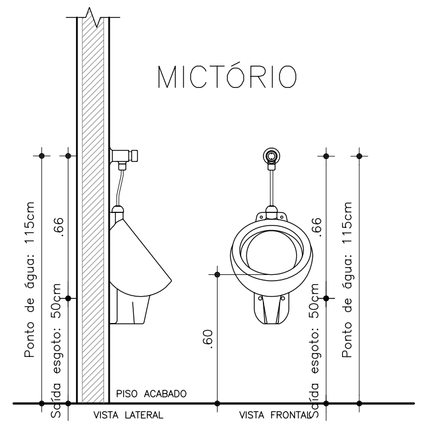

DETALHE CONSTRUTIVO

ESCALA 1/20

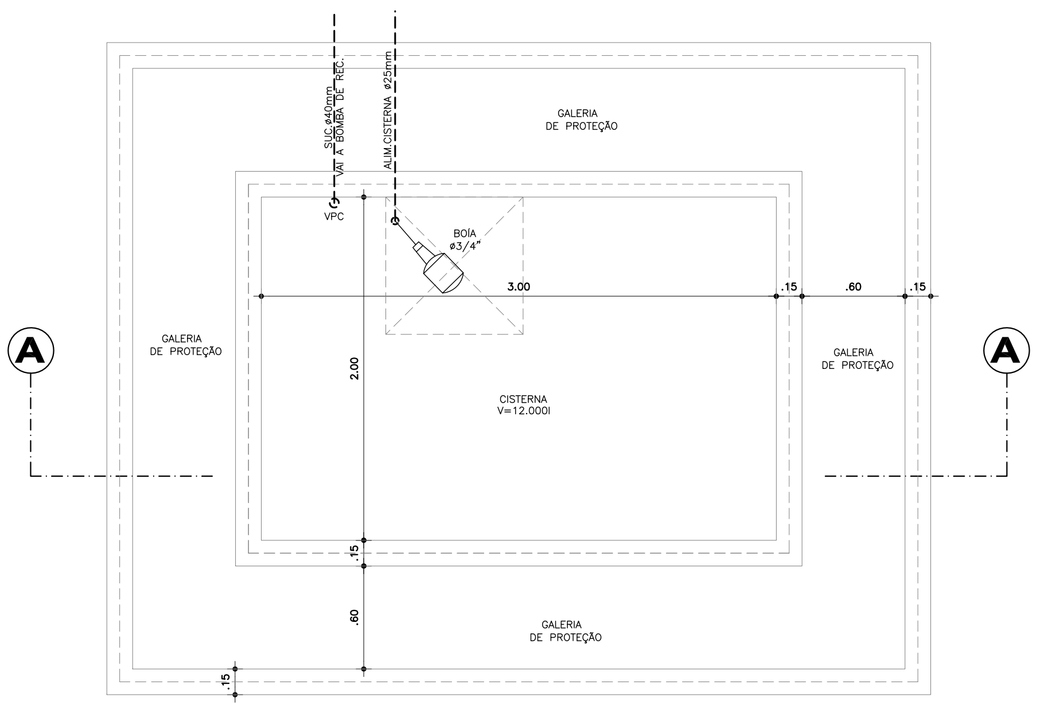

PLANTA BAIXA CISTERNA

ESCALA 1/25

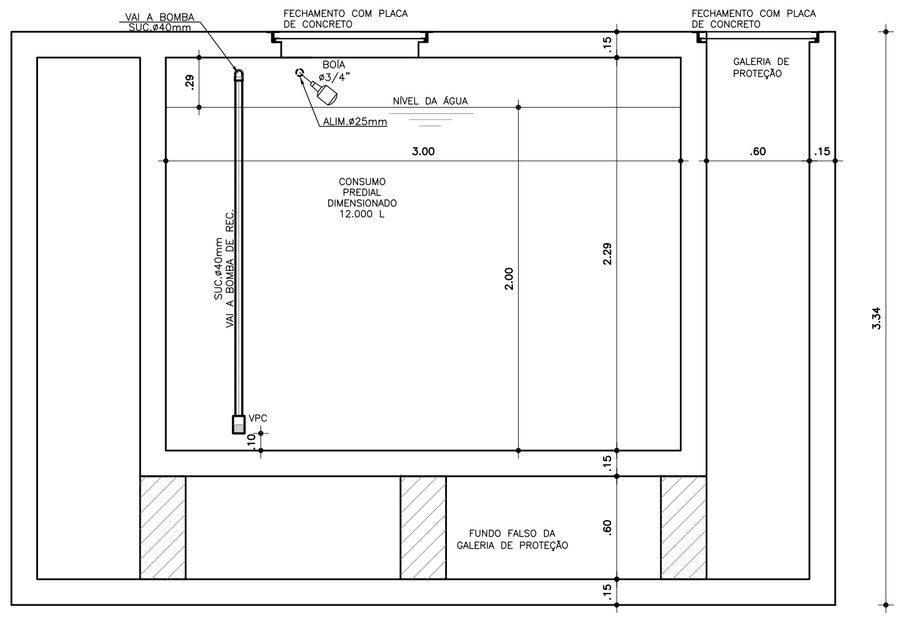

CORTE AA CISTERNA

ESCALA 1/25

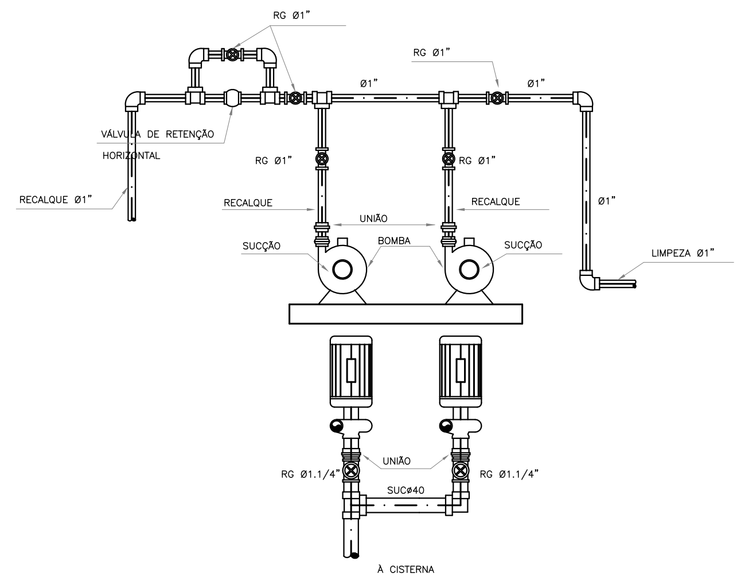

DETALHE BOMBA DE RECALQUE

SEM ESCALA

CARACTERÍSTICAS DA BOMBA

BOMBA TRIFÁSICA
MODELO; CP-4R FAB.:DANCO
POTÊNCIA; 1/4 CV
AMT MÁXIMA 14m
VAZÃO; 2,1M3/h

OBSERVAÇÕES:

1- FICA ASSEGURADO AO AUTOR DESTE PROJETO, TODOS OS DIREITOS AUTORAIS, NO TOCANTE À SUA REPRODUÇÃO, ALTERAÇÃO E PUBLICIDADE.
2- EM CASO DE DÚVIDAS REFERENTE À EXECUÇÃO DO PROJETO O EXECUTOR DEVERÁ SOLICITAR ESCLARESCIMENTOS A ESTE ESCRITÓRIO.

CBM

ISS-CONSTRUÇÃO

SUP	CÓD. ATIVIDADE	INSCRIÇÃO	F/J
02	7.112-0/00.00	235.889-1	J

FIRMA: TRANSITAR CONSULT E PROJ EM ENG DE TRANS E TRANSP. LTDA

AV.HUMBERTO MONTE, 2929, SALA 519S
PICI, FORTALEZA-CE
CEP.: 60440-593

ISS-PROJETO

SER

CREA

PROPRIETÁRIO

PROJETO *ANTÔNIO AMÉRICO FARIAS LIMA*
ENGENHEIRO CIVIL - RNP 0601902041

CÁLCULO

CONSTRUÇÃO

ASSINATURAS

transitar
engenharia e consultoria

HIDRAÚLICO

PROJETO:
ANTÔNIO AMÉRICO FARIAS LIMA
ENGENHEIRO CIVIL - RNP 0601902041
TEL.: 3223.1637

CLIENTE:
-
-

OBRA:
CDL ARACATI
-

LOCAL:
RUA CORONEL ALEXANZITO, 763, ARACATI-CE
-

ASSUNTO:
DETALHES ISOMÉTRICO
DETALHES CONSTRUTIVOS
LEGENDA E OBSERVAÇÕES
-
-

DESENHO	REVISÃO	ESCALA	DATA	PRANCHA
AMÉRICO	*00*	*IND.*	*07/16*	*06/06*

TRANSITAR ENGENHARIA – CONSULTORIA E PROJETOS EM ENGENHARIA.
AV. HUMBERTO MONTE, Nº 2929, SALA 519S, PICI CEP. 60440-593 FONE: (85) 3223-1637 FORTALEZA – CEARÁ