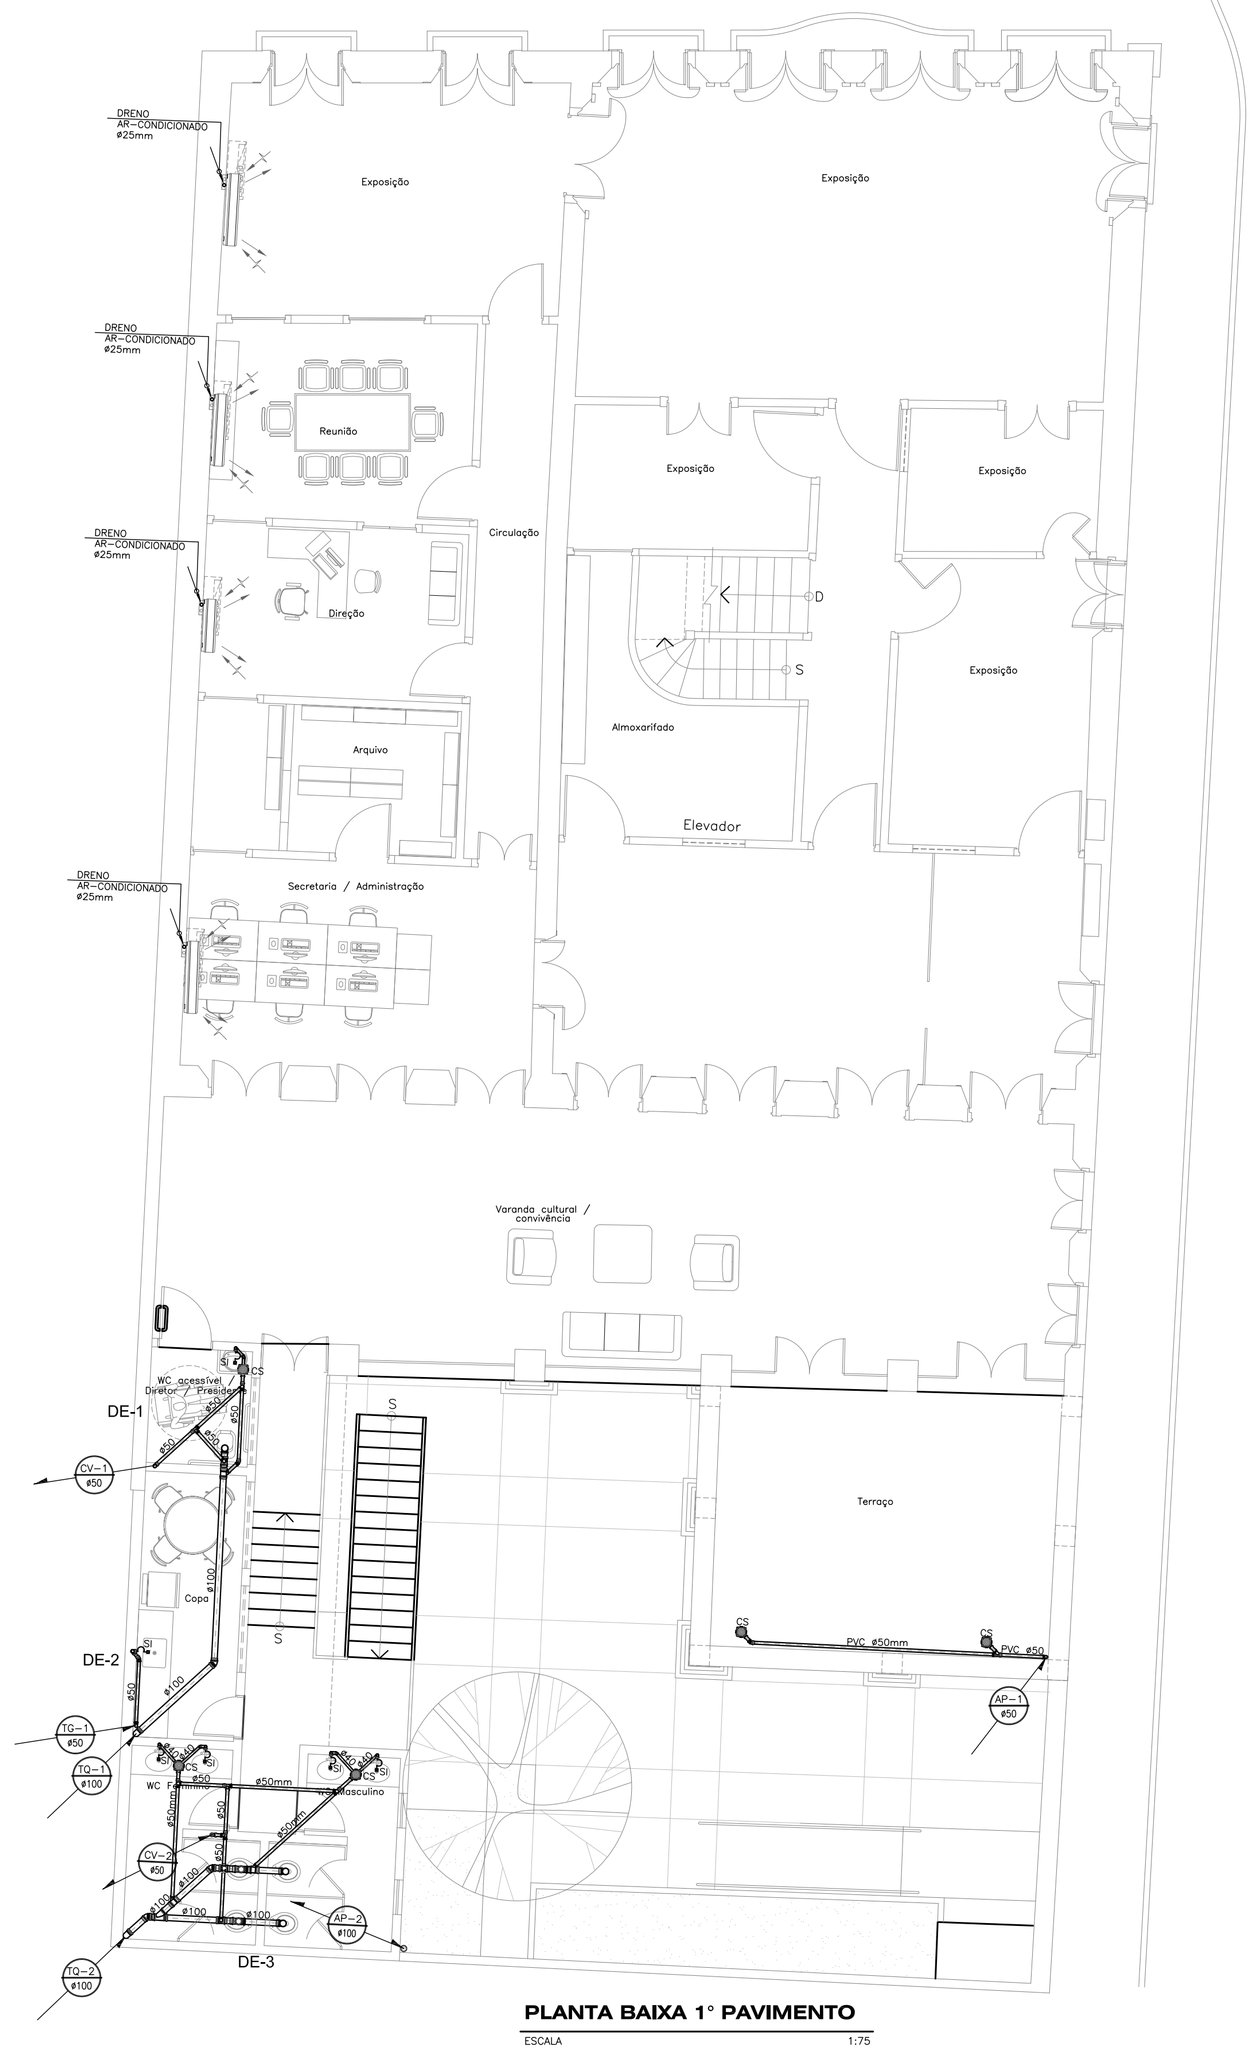

PLANTA BAIXA 1° PAVIMENTO

ESCALA 1:75

PIA DE COZINHA

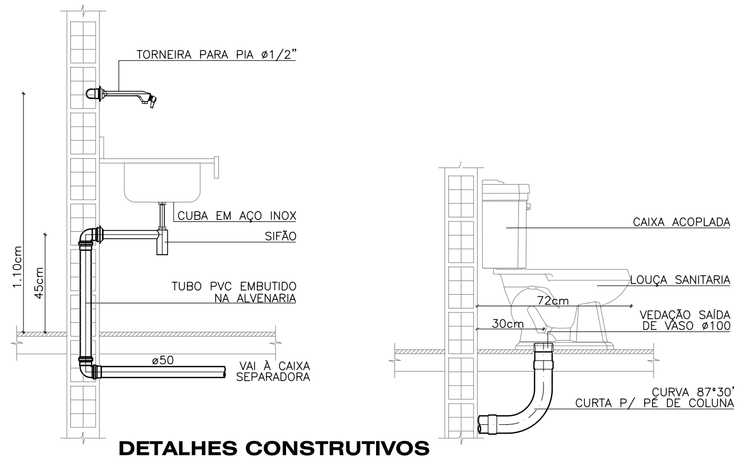

DETALHES CONSTRUTIVOS

ESCALA 1:20

LAVATÓRIO

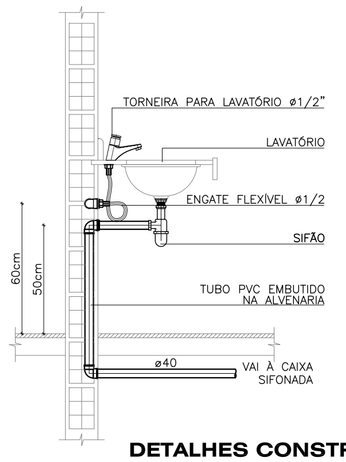

MICTÓRIO

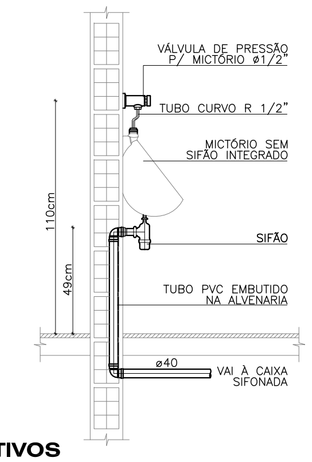

DETALHES CONSTRUTIVOS

ESCALA 1:20

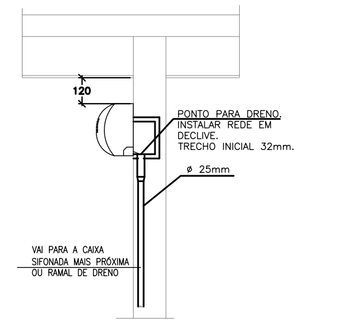

DRENO AR-CONDICIONADO

ESCALA 1:20

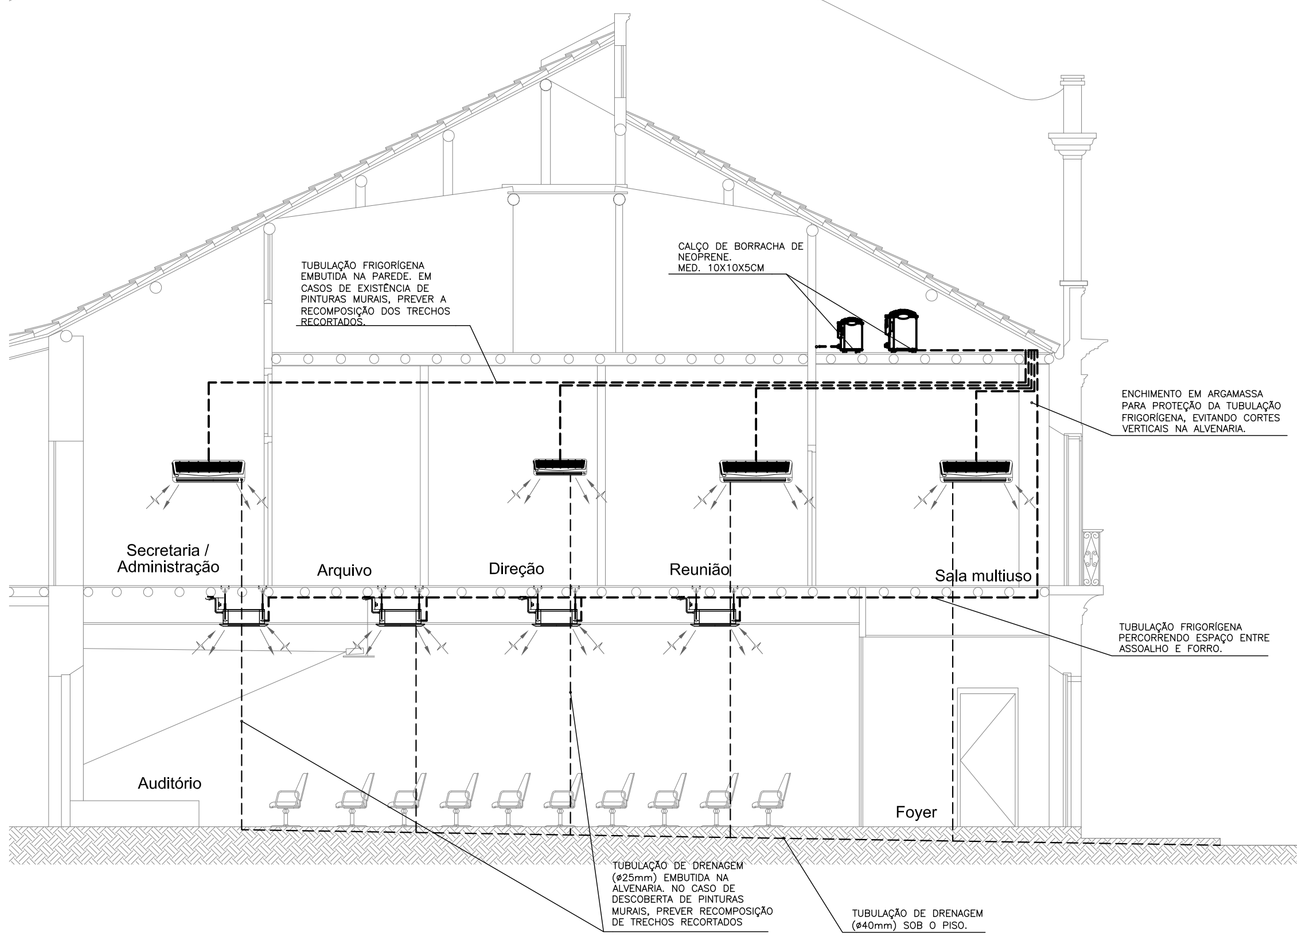

LEGENDA SANITÁRIA

- TUBO PVC ESGOTO 40mm SÉRIE NORMAL – SOLDÁVEL PONTA E BOLSA
- TUBO PVC ESGOTO 50mm (VENTILAÇÃO) SÉRIE NORMAL – SOLDÁVEL PONTA E BOLSA
- TUBO PVC ESGOTO 50mm SÉRIE NORMAL – SOLDÁVEL PONTA E BOLSA
- TUBO PVC ESGOTO 75mm SÉRIE NORMAL – SOLDÁVEL PONTA E BOLSA
- TUBO PVC ESGOTO 100mm SÉRIE NORMAL – SOLDÁVEL PONTA E BOLSA

CS — CAIXA SIFONADA, COM GRELHA QUADRADA 150x150x50mm

CTC — CAIXA SIFONADA, COM TAMPA CEGA DE 100x100x50mm

RS — RALO SIFONADO 100x40mm

SIFÃO METÁLICO PARA PIA E FLEXÍVEL PARA LAVATÓRIO.

CV ø — TUBULAÇÃO QUE PASSA

CV ø — TUBULAÇÃO QUE DESCE

CV ø — TUBULAÇÃO QUE SOBE

CI — CAIXA DE INSPEÇÃO 60x60cm (CI) EM ALVENARIA VER DETALHE ESPECÍFICO

CG — CAIXA SIFONADA GORDURA OU SABÃO ø50x50cm (CG/CS) VER DETALHE ESPECÍFICO

CA — CAIXA DE AREIA EM ALVENARIA. MED. 50 x 50cm COM GRELHA

CA — CAIXA DE AREIA EM ALVENARIA. MED. 50 x 50cm

CONVENÇÕES

ABREVIATURAS

- CI – CAIXA DE INSPEÇÃO
- CG – CAIXA DE GORDURA
- CS – CAIXA SIFONADA
- CTC – CAIXA SIFONADA COM TAMPA CEGA
- CV – COLUNA DE VENTILAÇÃO
- DE – DETALHE DE ESGOTO
- RS – RALO SIFONADO
- AP – DESCIDA DE ÁGUAS PLUVIAIS
- CA – CAIXA DE AREIA

NOTAS GERAIS

- OS DIÂMETROS DA REDE DE ESGOTO ESTÃO EM MILÍMETROS;
- A DECLIVIDADE DAS TUBULAÇÕES É DE 2% PARA TUBOS DE ATÉ 75mm. PARA TUBOS DE 100mm E 150mm A DECLIVIDADE SERÁ DE 1%;
- A COLUNA DE VENTILAÇÃO DEVERÁ TER UM "TERMINAL DE VENTILAÇÃO" ø 50mm MODELO TIGRE OU SIMILAR, INSTALADO A 30cm ACIMA DO TELHADO;
- OS DIÂMETROS DA REDE DE ÁGUAS PLUVIAIS ESTÃO EM MILÍMETROS;
- RECOMENDAMOS O USO DO PVC SÉRIE "R" NA INSTALAÇÃO DE ÁGUA PLUVIAL;
- A DECLIVIDADE DAS CALHAS É DE 0,5%, DAS LAJES IMPERMEABILIZADAS É DE 1% E AS DECLIVIDADES DAS TUBULAÇÕES DE PVC.SR. SÃO DE 0,5%, 1% E 2%;
- TODAS AS DESCIDAS PROVENIENTES DAS CALHAS DEVERÃO TER RALOS HEMISFÉRICOS "TIPO ABACAXI" A FIM DE EVITAR A OBSTRUÇÃO DAS MESMAS;

OBSERVAÇÕES:
1- FICA ASSEGURADO AO AUTOR DESTE PROJETO, TODOS OS DIREITOS AUTORAIS, NO TOCANTE À SUA REPRODUÇÃO, ALTERAÇÃO E PUBLICIDADE.
2- EM CASO DE DÚVIDAS REFERENTE À EXECUÇÃO DO PROJETO O EXECUTOR DEVERÁ SOLICITAR ESCLARECIMENTOS A ESTE ESCRITÓRIO.

CBM

ISS-CONSTRUÇÃO

SUP	CÓD. ATIVIDADE	INSCRIÇÃO	F/J
02	7.112-0/00.00	235.889-1	J

FIRMA: TRANSITAR CONSULT E PROJ EM ENG DE TRANS E TRANSP. LTDA

AV.HUMBERTO MONTE, 2929, SALA 5195
PICI, FORTALEZA-CE
CEP.: 60440-593

ISS-PROJETO

SER

CREA

PROPRIETÁRIO

PROJETO — ANTÔNIO AMÉRICO FARIAS LIMA, ENGENHEIRO CIVIL - RNP 0601902041

CÁLCULO

CONSTRUÇÃO

ASSINATURAS

transitar engenharia e consultoria

SANITÁRIO E ÁGUAS PLUVIAIS

PROJETO:
ANTÔNIO AMÉRICO FARIAS LIMA
ENGENHEIRO CIVIL - RNP 0601902041
TEL.: 3223.1637

CLIENTE:
-
-
-

OBRA:
CDL ARACATI
-

LOCAL:
RUA CORONEL ALEXANZITO, 763, ARACATI-CE
-

ASSUNTO:
PLANTA BAIXA - 1°PAVIMENTO
LEGENDA E OBSERVAÇÕES
DETALHES CONSTRUTIVOS
-
-

DESENHO	REVISÃO	ESCALA	DATA	PRANCHA
AMÉRICO	01	IND.	07/16	02/05

TRANSITAR ENGENHARIA – CONSULTORIA E PROJETOS EM ENGENHARIA.
AV. HUMBERTO MONTE, Nº 2929, SALA 5195, PICI CEP. 60440-593 FONE: (85) 3223-1637 FORTALEZA – CEARÁ