PLANTA BAIXA COBERTA

ESCALA 1:75

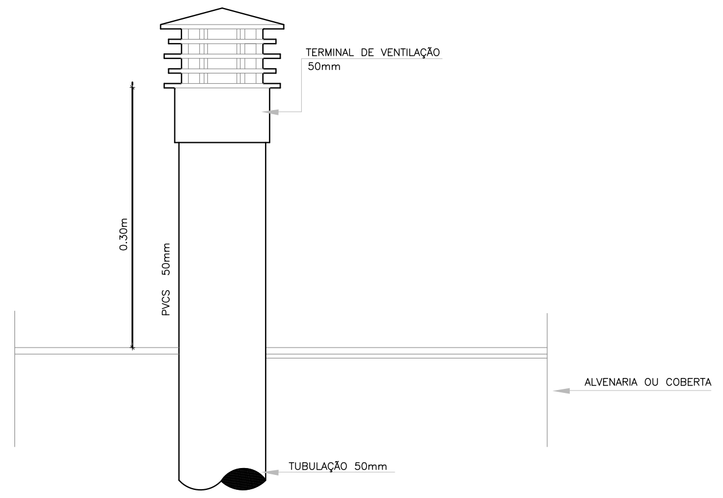

DETALHE TERMINAL DE VENTILAÇÃO

ESCALA 1:25

LEGENDA SANITÁRIA

- TUBO PVC ESGOTO 40mm SÉRIE NORMAL – SOLDÁVEL PONTA E BOLSA
- TUBO PVC ESGOTO 50mm (VENTILAÇÃO) SÉRIE NORMAL – SOLDÁVEL PONTA E BOLSA
- TUBO PVC ESGOTO 50mm SÉRIE NORMAL – SOLDÁVEL PONTA E BOLSA
- TUBO PVC ESGOTO 75mm SÉRIE NORMAL – SOLDÁVEL PONTA E BOLSA
- TUBO PVC ESGOTO 100mm SÉRIE NORMAL – SOLDÁVEL PONTA E BOLSA

CS — CAIXA SIFONADA, COM GRELHA QUADRADA 150x150x50mm

CTC — CAIXA SIFONADA, COM TAMPA CEGA DE 100x100x50mm

RS — RALO SIFONADO 100x40mm

SIFÃO METÁLICO PARA PIA E FLEXÍVEL PARA LAVATÓRIO.

CV Ø — TUBULAÇÃO QUE PASSA

CV Ø — TUBULAÇÃO QUE DESCE

CV Ø — TUBULAÇÃO QUE SOBE

CI — CAIXA DE INSPEÇÃO 60x60cm (CI) EM ALVENARIA VER DETALHE ESPECÍFICO

CG — CAIXA SIFONADA GORDURA OU SABÃO Ø50x50cm (CG/CS) VER DETALHE ESPECÍFICO

CA — CAIXA DE AREIA EM ALVENARIA, MED. 50 x 50cm COM GRELHA

CA — CAIXA DE AREIA EM ALVENARIA, MED. 50 x 50cm

CONVENÇÕES

ABREVIATURAS

CI	–	CAIXA DE INSPEÇÃO
CG	–	CAIXA DE GORDURA
CS	–	CAIXA SIFONADA
CTC	–	CAIXA SIFONADA COM TAMPA CEGA
CV	–	COLUNA DE VENTILAÇÃO
DE	–	DETALHE DE ESGOTO
RS	–	RALO SIFONADO
AP	–	DESCIDA DE ÁGUAS PLUVIAIS
CA	–	CAIXA DE AREIA

NOTAS GERAIS

- OS DIÂMETROS DA REDE DE ESGOTO ESTÃO EM MILÍMETROS;
- A DECLIVIDADE DAS TUBULAÇÕES É DE 2% PARA TUBOS DE ATÉ 75mm. PARA TUBOS DE 100mm E 150mm A DECLIVIDADE SERÁ DE 1%;
- A COLUNA DE VENTILAÇÃO DEVERÁ TER UM "TERMINAL DE VENTILAÇÃO" Ø 50mm MODELO TIGRE OU SIMILAR, INSTALADO A 30cm ACIMA DO TELHADO;
- OS DIÂMETROS DA REDE DE ÁGUAS PLUVIAIS ESTÃO EM MILÍMETROS;
- RECOMENDAMOS O USO DO PVC SÉRIE "R" NA INSTALAÇÃO DE ÁGUA PLUVIAL;
- A DECLIVIDADE DAS CALHAS É DE 0,5%, DAS LAJES IMPERMEABILIZADAS É DE 1% E AS DECLIVIDADES DAS TUBULAÇÕES DE PVC.SR. SÃO DE 0,5%, 1% E 2%;
- TODAS AS DESCIDAS PROVENIENTES DAS CALHAS DEVERÃO TER RALOS HEMISFÉRICOS "TIPO ABACAXI" A FIM DE EVITAR A OBSTRUÇÃO DAS MESMAS;

OBSERVAÇÕES:
1- FICA ASSEGURADO AO AUTOR DESTE PROJETO, TODOS OS DIREITOS AUTORAIS, NO TOCANTE À SUA REPRODUÇÃO, ALTERAÇÃO E PUBLICIDADE.
2- EM CASO DE DÚVIDAS REFERENTE À EXECUÇÃO DO PROJETO O EXECUTOR DEVERÁ SOLICITAR ESCLARESCIMENTOS A ESTE ESCRITÓRIO.

CBM

ISS-CONSTRUÇÃO

SUP	CÓD. ATIVIDADE	INSCRIÇÃO	F/J
02	7.112-0/00.00	235.889-1	J

FIRMA: TRANSITAR CONSULT E PROJ EM ENG DE TRANS E TRANSP. LTDA

AV.HUMBERTO MONTE, 2929, SALA 519S
PICI, FORTALEZA-CE
CEP.: 60440-593

ISS-PROJETO

SER

CREA

PROPRIETÁRIO

PROJETO — ANTÔNIO AMÉRICO FARIAS LIMA, ENGENHEIRO CIVIL - RNP 0601902041

CÁLCULO

CONSTRUÇÃO

ASSINATURAS

transitar engenharia e consultoria

SANITÁRIO E ÁGUAS PLUVIAIS

PROJETO:
ANTÔNIO AMÉRICO FARIAS LIMA
ENGENHEIRO CIVIL - RNP 0601902041
TEL.: 3223.1637

CLIENTE:
-
-

OBRA:
CDL ARACATI
-

LOCAL:
RUA CORONEL ALEXANZITO, 763, ARACATI-CE
-

ASSUNTO:
PLANTA BAIXA - COBERTA
LEGENDA E OBSERVAÇÕES
DETALHES CONSTRUTIVOS
-
-

DESENHO	REVISÃO	ESCALA	DATA	PRANCHA
AMÉRICO	01	IND.	07/16	04/05