

03 PERFIL LONGITUDINAL
ESCALA 1/750 RUA VILA SÃO RAFAEL



01 PLANTA DE LOCALIZAÇÃO
ESCALA 1/10.000

FOTOS DO LOCAL

N-S



S-N



L-O

O-L




02 PLANTA DE SITUAÇÃO
ESCALA 1/1000


<p>PREFEITURA DO ARACATI AS PESSOAS EM PRIMEIRO LUGAR</p>	<p>PROJETO: PAVIMENTAÇÃO - VILA SÃO RAFAEL</p>	<p>ASSUNTO: 01. PLANTA DE LOCALIZAÇÃO 02. PLANTA DE SITUAÇÃO 03. PERFIL LONGITUDINAL</p>	<p>PRANCHA: 01/03</p>	
	<p>RESPONSÁVEL: FILIPE DE OLIVEIRA DO AMOR DIVINO CREA 061564432-5</p>	<p>DESENHO: VICTOR SOUSA CRT 045832245-83</p>		
	<p>SECRETARIA: SEINFRA</p>			
	<p>LOCAL: BAIRRO VÁRZEA DA MATRIZ, ARACATI/CE</p>	<p>DATA: MARÇO 2023</p>	<p>ESCALA: INDICADA</p>	

QUANTITATIVOS RUA SDO7	
Especificação	Área (M2)
Piso em Intertravado h=8cm/16 faces cor natural.	7.284,00
Meio fio H=35cm	6.916,00


QUANTITATIVOS MEIO-FIO H=35M RUA SDO 1	
Perímetro	2.438,00 (M)

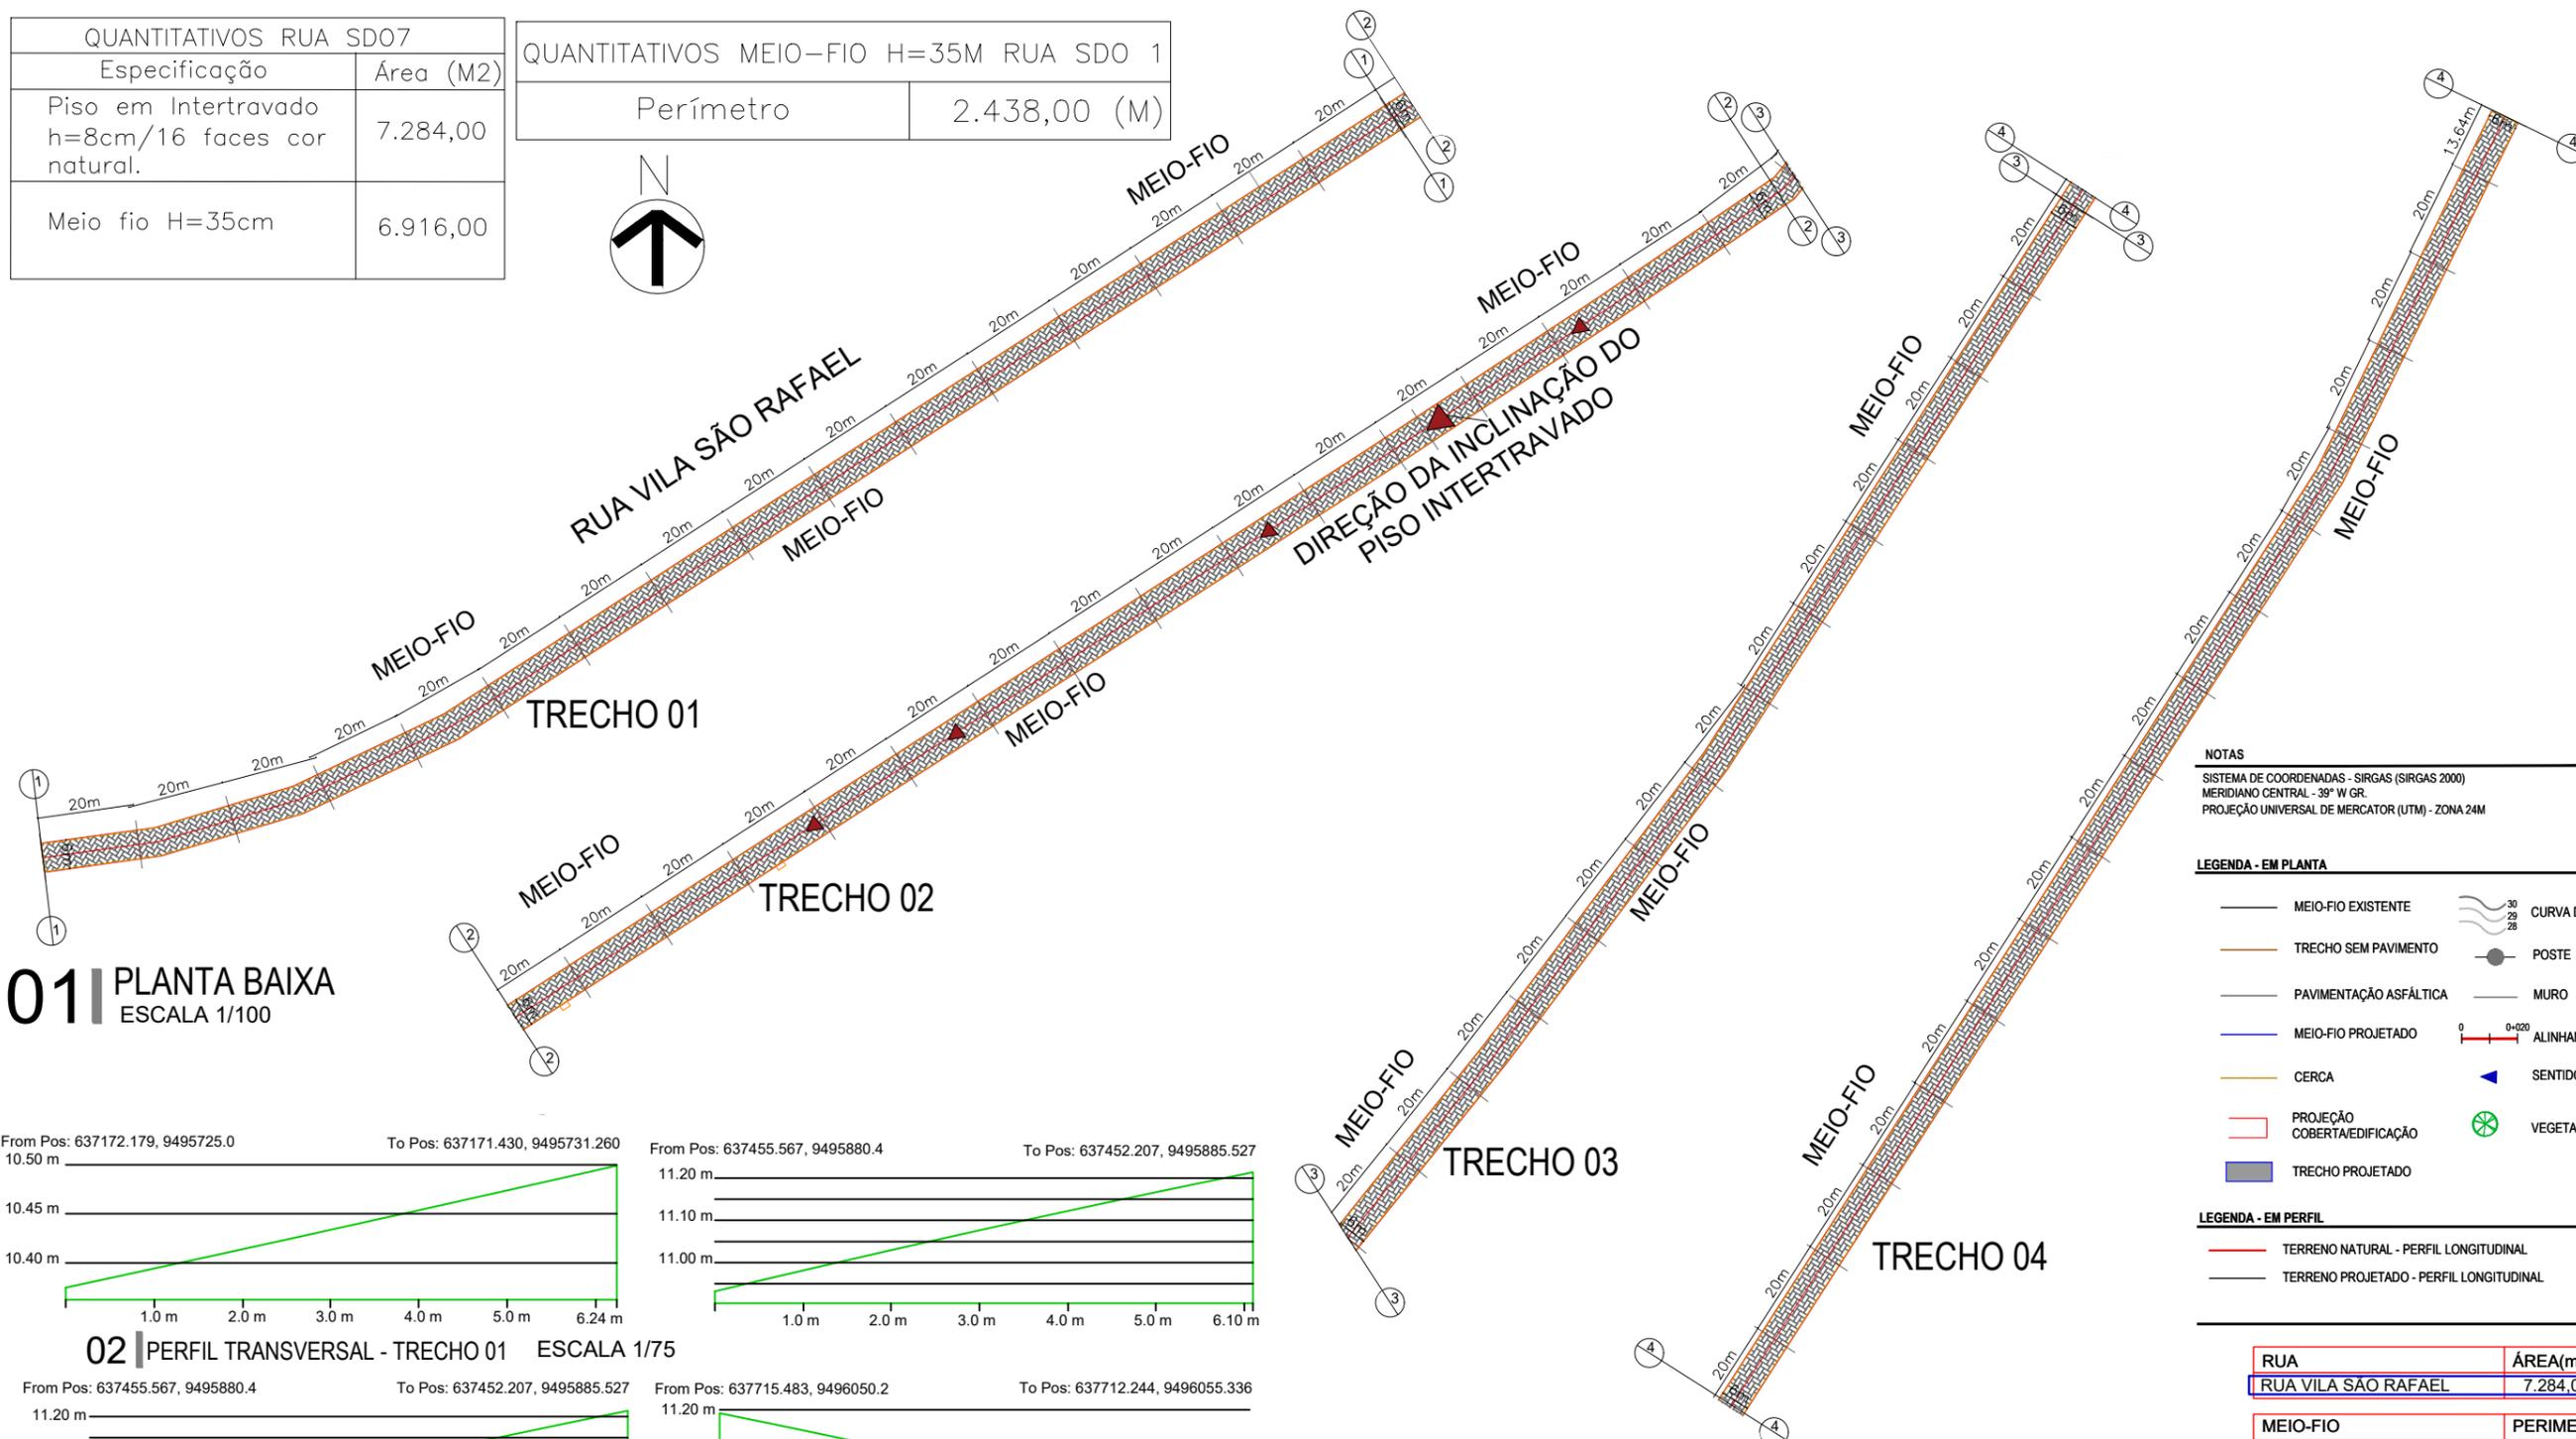


01 PLANTA BAIXA
ESCALA 1/100

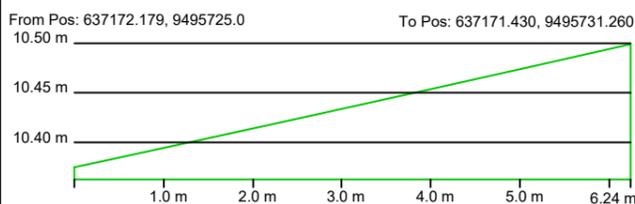





02 PERFIL TRANSVERSAL - TRECHO 01 ESCALA 1/75

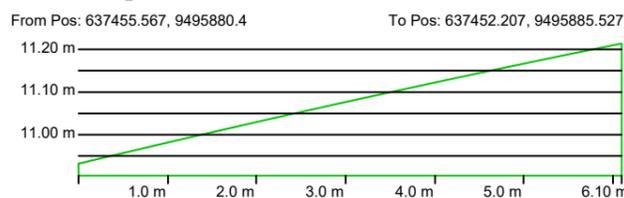


03 PERFIL TRANSVERSAL - TRECHO 02 ESCALA 1/75

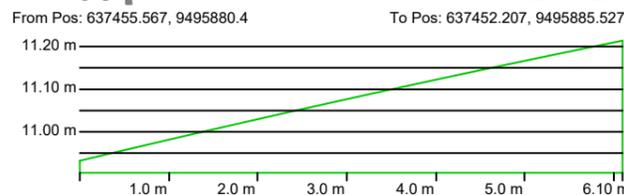

04 PERFIL TRANSVERSAL - TRECHO 03 ESCALA 1/75

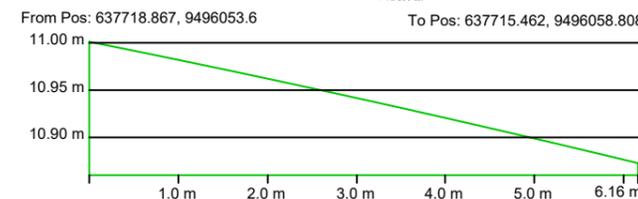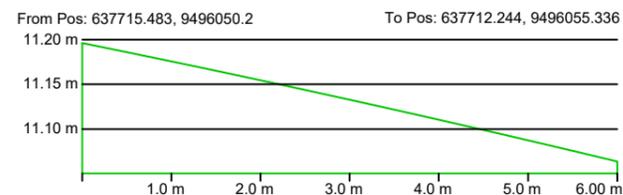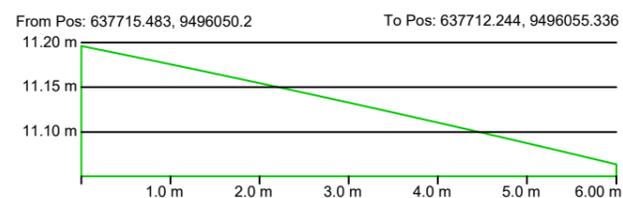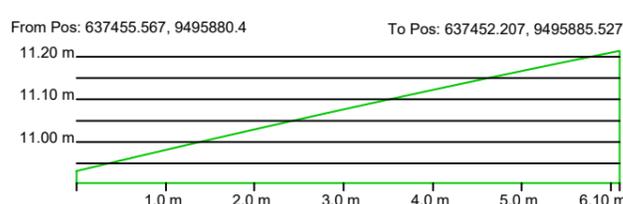

05 PERFIL TRANSVERSAL - TRECHO 04 ESCALA 1/75

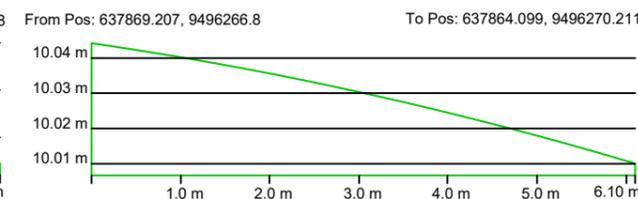

NOTAS
SISTEMA DE COORDENADAS - SIRGAS (SIRGAS 2000)
MERIDIANO CENTRAL - 39° W GR.
PROJEÇÃO UNIVERSAL DE MERCATOR (UTM) - ZONA 24M

LEGENDA - EM PLANTA

- MEIO-FIO EXISTENTE
- TRECHO SEM PAVIMENTO
- PAVIMENTAÇÃO ASFÁLTICA
- MEIO-FIO PROJETADO
- CERCA
- PROJEÇÃO COBERTA/EDIFICAÇÃO
- TRECHO PROJETADO
- CURVA DE NÍVEL
- POSTE
- MURO
- ALINHAMENTO (ESTACAS)
- SENTIDO DA ÁGUA
- VEGETAÇÃO


LEGENDA - EM PERFIL

- TERRENO NATURAL - PERFIL LONGITUDINAL
- TERRENO PROJETADO - PERFIL LONGITUDINAL


RUA	ÁREA(m²)
RUA VILA SÃO RAFAEL	7.284,00

MEIO-FIO	PERIMETRO(m)
RUA VILA SÃO RAFAEL	2.438,00

<p>PREFEITURA DO ARACATI AS PESSOAS EM PRIMEIRO LUGAR</p>	<p>PROJETO: PAVIMENTAÇÃO - VILA SÃO RAFAEL</p>	<p>ASSUNTO: 01. PLANTA BAIXA TRECHO 01, 02, 03 e 04 02. PERFIL TRANSVERSAL TRECHO 01 03. PERFIL TRANSVERSAL TRECHO 02 04. PERFIL TRANSVERSAL TRECHO 03 05. PERFIL TRANSVERSAL TRECHO 04</p>	<p>PRANCHA: 02/03</p>	
	<p>RESPONSÁVEL: FILIPE DE OLIVEIRA DO AMOR DIVINO CREA 061564432-5</p>	<p>DESENHO: VICTOR SOUSA CRT 045832245-83</p>	<p>DATA: MARÇO 2023</p>	<p>ESCALA: INDICADA</p>
	<p>SECRETARIA: SEINFRA</p>	<p>LOCAL: BAIRRO VÁRZEA DA MATRIZ, ARACATI/CE</p>	<p>DATA: MARÇO 2023</p>	<p>ESCALA: INDICADA</p>

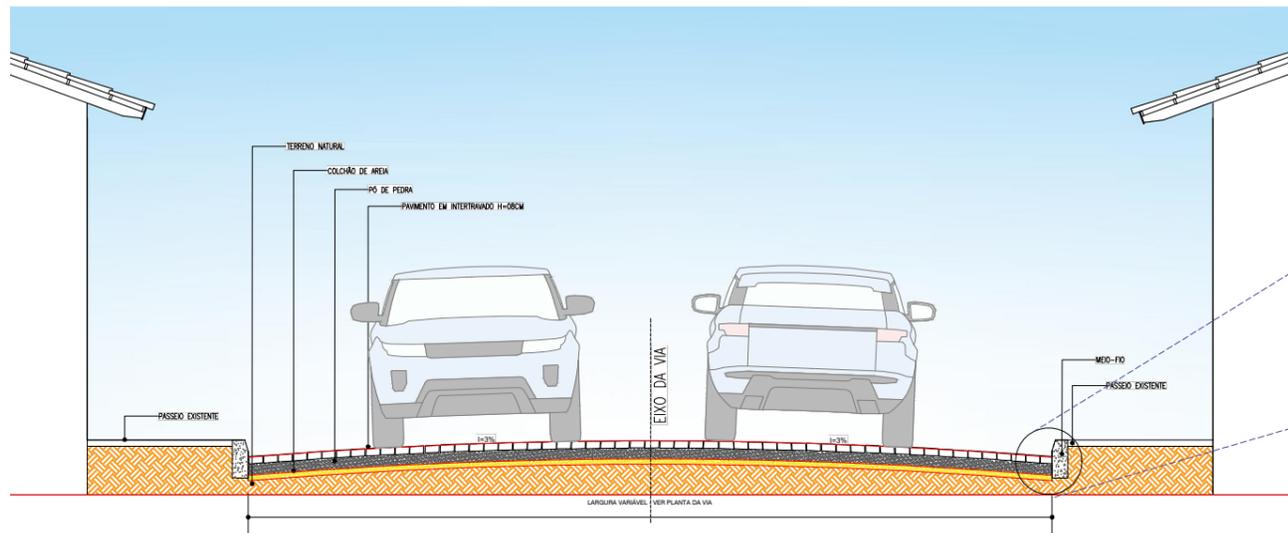


01 CORTE ESQUEMÁTICO
ESCALA 1/50 SDO 01

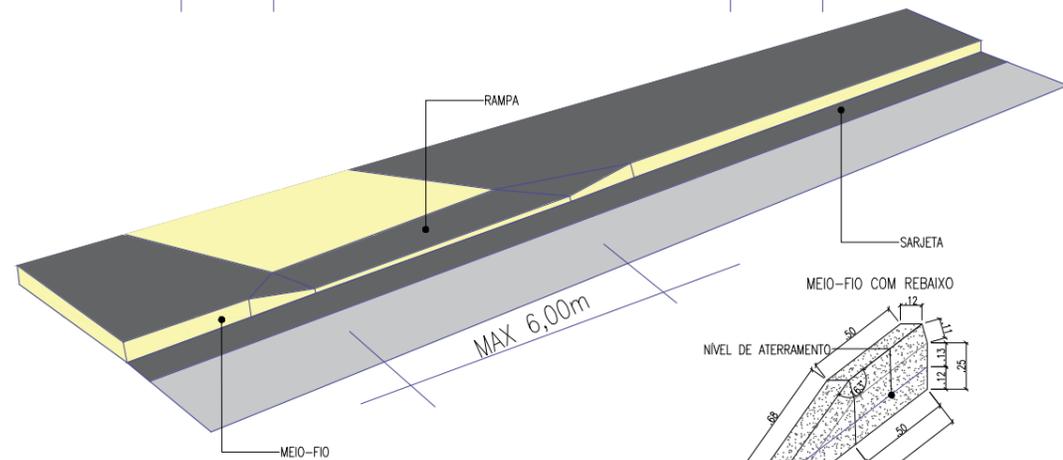

OBS.: UTILIZAR ESTE MODELO DE RAMPA (PRANCHA 01) PARA ENTRADA DE GARAGENS CASO NECESSÁRIO, APENAS NAS RESIDÊNCIAS QUE POSSUAM ENTRADA PARA VEÍCULOS.

03 DETALHES ENTRADA DE GARAGENS
ESCALA 1/25 SDO 01

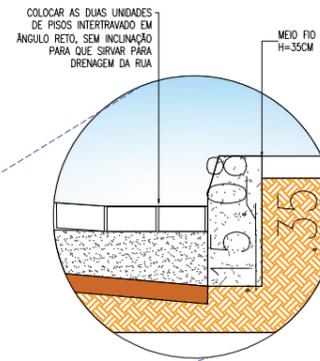



02 DETALHE MEIO-FIO
ESCALA 1/10 SDO 01



MEIO-FIO


ÁREA PAVIMENTADA EM INTERTRAVADO 16 FACES H=8CM

PAGINAÇÃO DE PISO ESPINHA DE PEIXE

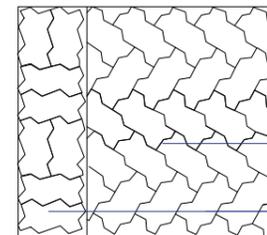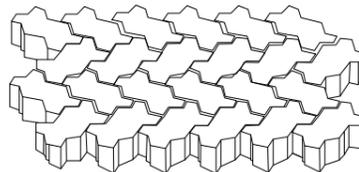

ESPINHA DE PEIXE

TRAMA NA SARJETA

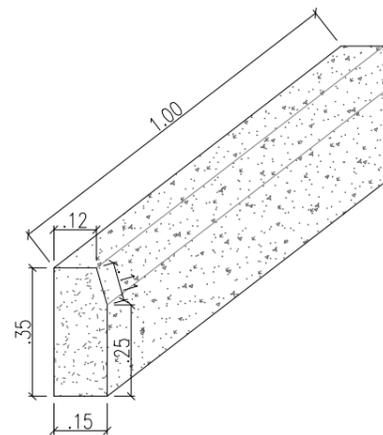

04 PERSPECTIVA MEIO-FIO
ESCALA 1/10 SDO 01



NOTAS

SISTEMA DE COORDENADAS - SIRGAS (SIRGAS 2000)
MERIDIANO CENTRAL - 39° W GR.
PROJEÇÃO UNIVERSAL DE MERCATOR (UTM) - ZONA 24M

LEGENDA - EM PLANTA

- MEIO-FIO EXISTENTE
- TRECHO SEM PAVIMENTO
- PAVIMENTAÇÃO ASFÁLTICA
- MEIO-FIO PROJETADO
- CERCA
- PROJEÇÃO COBERTA/EDIFICAÇÃO
- TRECHO PROJETADO
- CURVA DE NÍVEL
- POSTE
- MURO
- ALINHAMENTO (ESTACAS)
- ▲ SENTIDO DA ÁGUA
- ⊗ VEGETAÇÃO

LEGENDA - EM PERFIL

- TERRENO NATURAL - PERFIL LONGITUDINAL
- TERRENO PROJETADO - PERFIL LONGITUDINAL

RUA	ÁREA(m²)
RUA SDO 01 - RETIRINHO	1.441,88
MEIO-FIO	PERÍMETRO(m)
SDO 01- RETIRINHO	324,20

SINALIZAÇÃO HORIZONTAL

- LINHA DUPLA CONTÍNUA
- LINHA DE RETENÇÃO (MARCA TRANSV.)
- PARE** SINAL DE PARE

ASSINATURAS E APROVAÇÃO

<p>PREFEITURA DO ARACATI</p>	PROJETO: PAVIMENTAÇÃO - VILA SÃO RAFAEL RESPONSÁVEL: FILIPE DE OLIVEIRA DO AMOR DIVINO - CREA 061564432-5 SECRETARIA: SEINFRA	ASSUNTO: 01-CORTE ESQUEMÁTICO 02-DETALHE MEIO-FIO 03-DETALHES ENTRADA DE GARAGENS 04-PERSPECTIVA MEIO-FIO	PRANCHA: 03/03
	LOCAL: BAIRRO VÁRZEA DA MATRIZ, ARACATI/CE	DATA: MARÇO 2023 ESCALA: INDICADA	