



RELACÃO DO AÇO

ELEMENTO	ACD	N	DIAM (mm)	QUANT	C.UNIT (mm)	C.TOTAL (mm)
P29-L2	CABO	1	5.0	26	306	1534
P29-L1	CABO	2	10.0	4	306	1224
P30-L2	CABO	1	5.0	13	31	403
P30-L1	CABO	1	5.0	13	31	403
P31-L2	CABO	1	5.0	13	31	403
P31-L1	CABO	1	5.0	13	31	403
P32-L2	CABO	1	5.0	13	31	403
P32-L1	CABO	1	5.0	13	31	403
P33-L2	CABO	1	5.0	13	31	403
P33-L1	CABO	1	5.0	13	31	403
P34-L2	CABO	1	5.0	13	31	403
P34-L1	CABO	1	5.0	13	31	403
P35-L2	CABO	1	5.0	13	31	403
P35-L1	CABO	1	5.0	13	31	403

RESUMO DO AÇO

ACD	DIAM (mm)	C. TOTAL (mm)	PESO + 2% (kg)
CABO	10.0	122.2	87.7
CABO	5.0	153.8	23.7
PESO TOTAL (kg)			111.4
CABO			87.7
CABO			23.7

Volume de concreto (C-30) = 1.18 m³
Área de forma = 24.47 m²

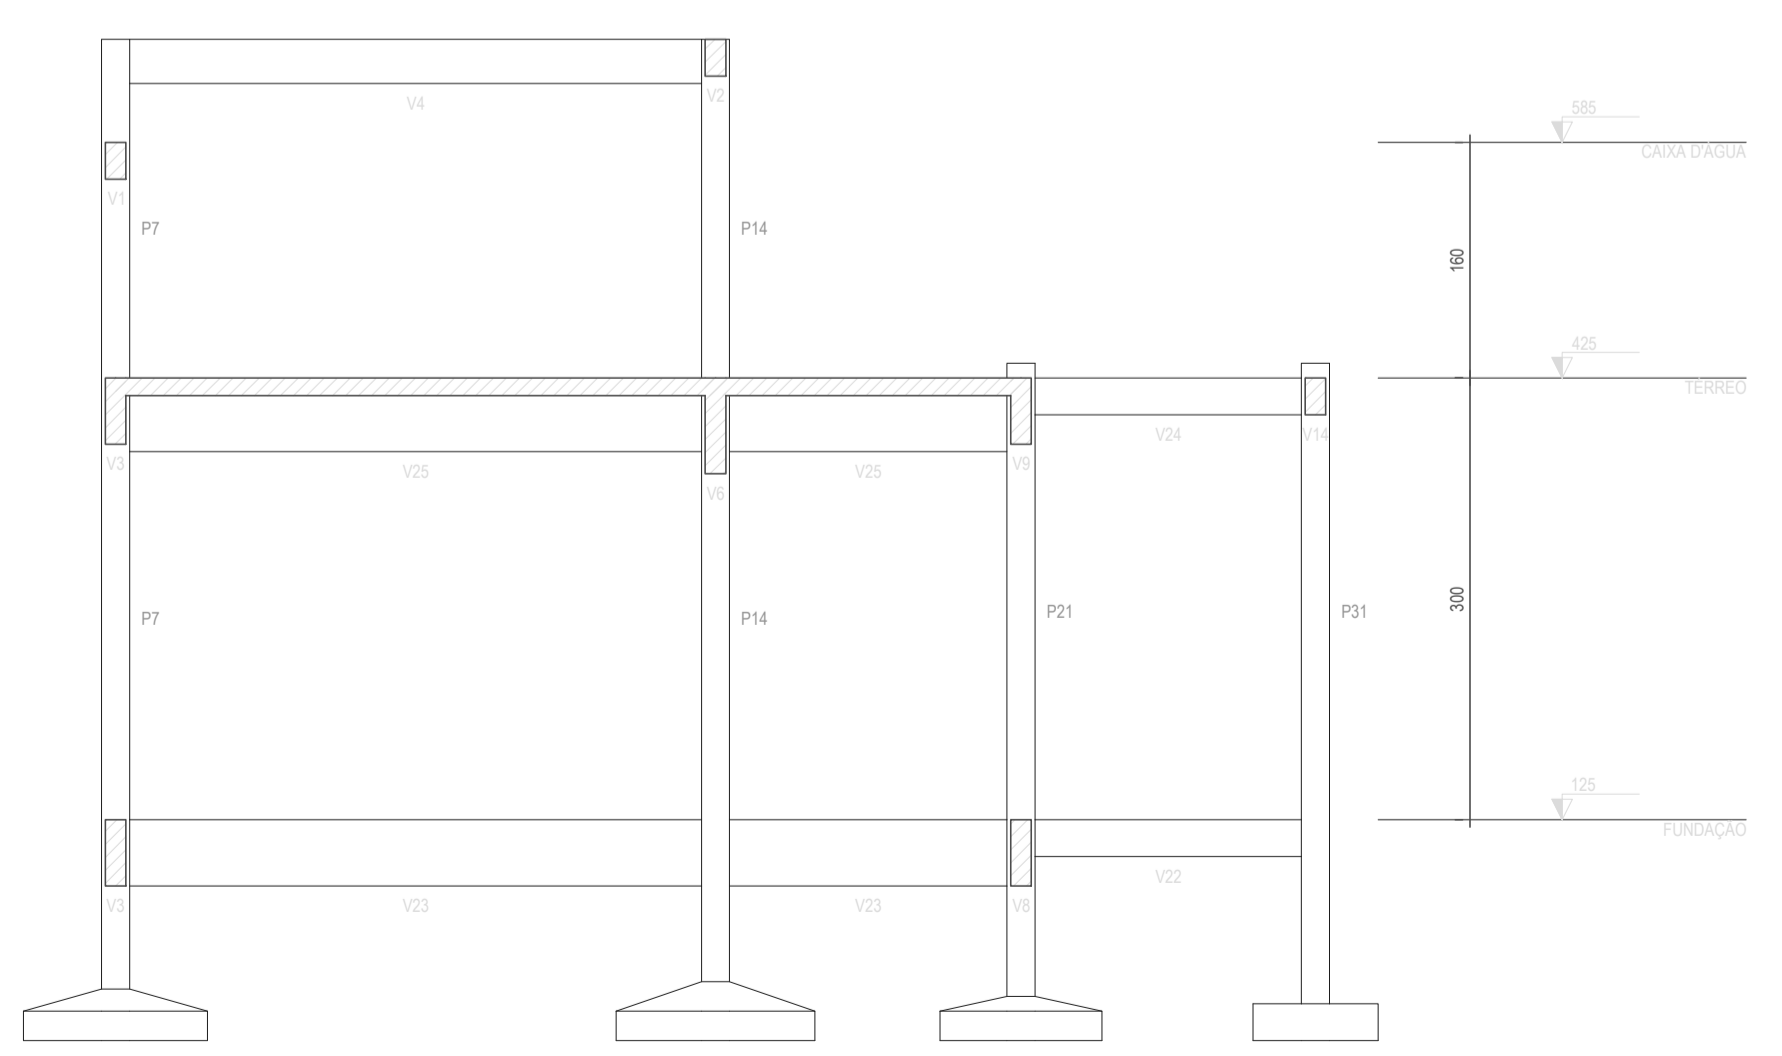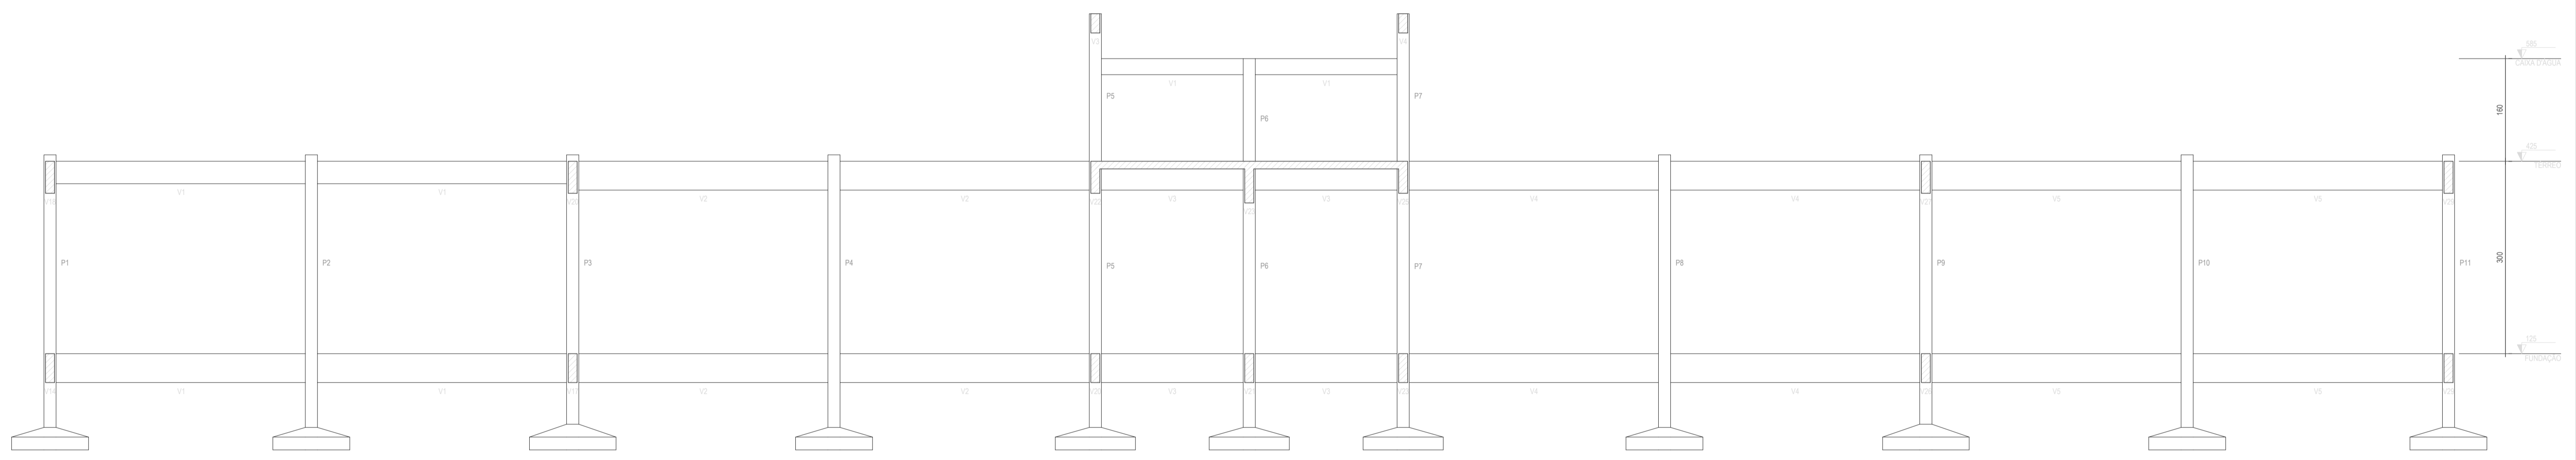

ASSINATURAS E APROVAÇÃO

PROJETISTA: *Leonardo Silveira Lima*
LEONARDO SILVEIRA LIMA
ENGENHEIRO CIVIL - RNP: 060181067

PROPRIETÁRIO: *Alana Prado*
ALANA PRADO

PROJETO: ESTRUTURAS DE CONCRETO - BLOCO III

LOCAL: ARACATICE

DATA: JUL/2022

PRONOME: 08/08

INDICADA: ARCT C-22.24