


01 DETALHE 01
ESCALA: 1/125

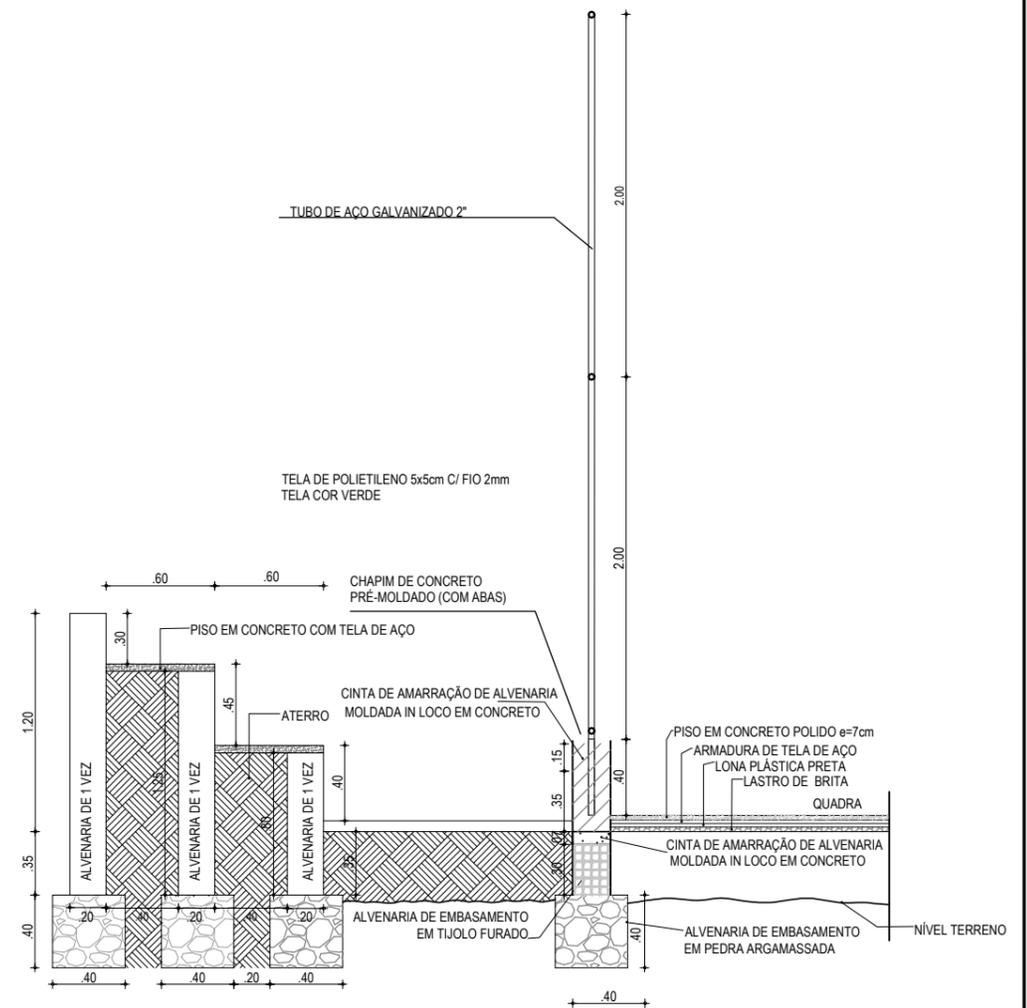

02 DETALHE 02
ESCALA: S/E

RESPONSÁVEIS TÉCNICOS:

Leonardo Silveira Lima
LEONARDO SILVEIRA LIMA
ENGENHEIRO CIVIL - RNP: 0601581067

PROPRIETÁRIO:

PREFEITURA MUNICIPAL
DE ARACATI/CE

EMPRESA CONTRATADA:
GEOPAC
AV. PADRE ANTÔNIO TOMÁS, N.º 2420, SALA 301
BAIRRO ALDEOTA | FORTALEZA/CE
FONE: 85 3241-3147 | EMAIL: GEOPAC@GEOPAC.COM.BR

OBRA:

CONSTRUÇÃO DE ESCOLA INT. E QUADRA NO BAIRRO TABAJARA

PROJETO:
PROJETO ARQUITETÔNICO DA QUADRA

CONTEÚDO / IDENTIFICAÇÃO DOS DESENHOS:
DETALHE 01 E 02

PRANCHA:
04/04

LOCAL:
ARACATI - CE

DATA:
DEZ / 2023

ESCALA:
INDICADA

CONTROLE: