


SECAO B - B
 ESCALA ----- 1/20

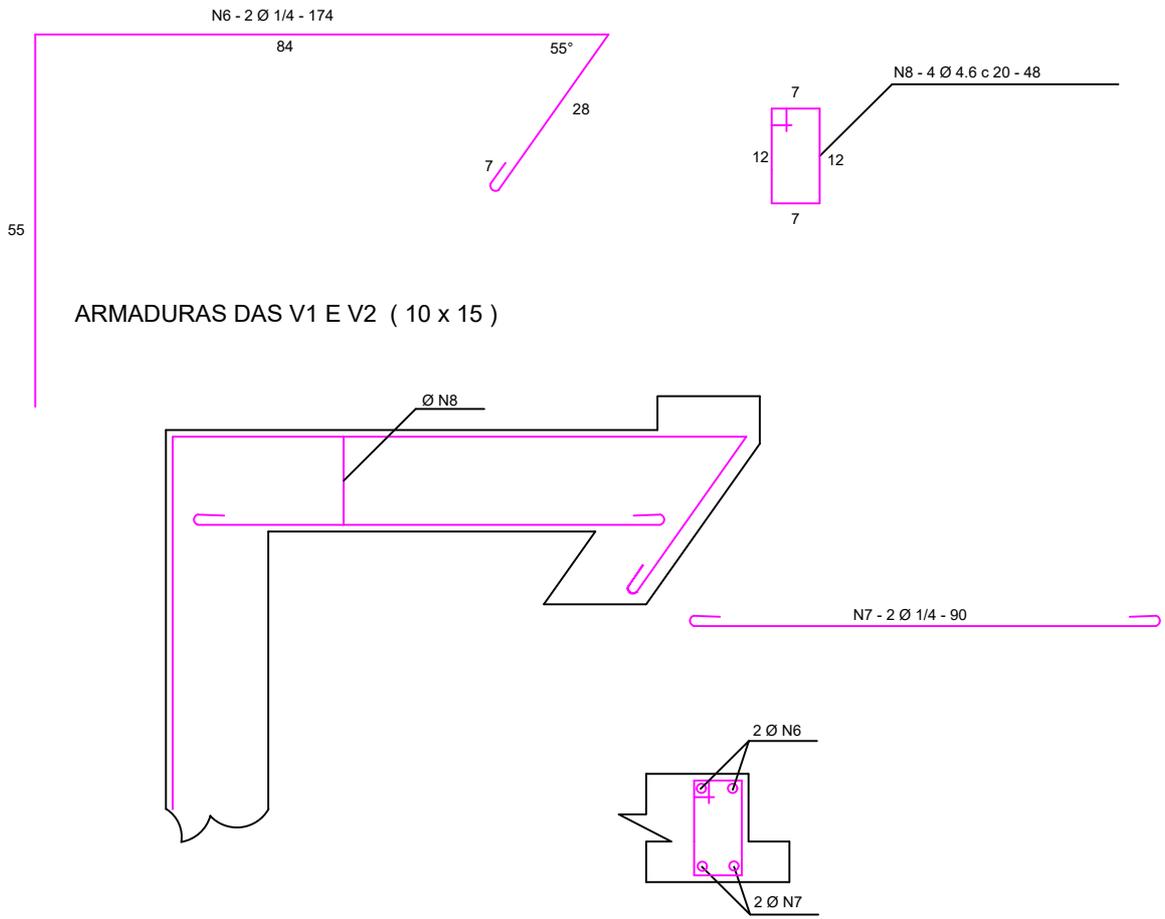

ARMADURAS DAS V1 E V2 (10 x 15)

 <p>PREFEITURA DO ARACATI <small>AS PESSOAS EM PRIMEIRO LUGAR</small></p>	PROJETO: DRENAGEM - BAIRRO PEDREGAL	ASSUNTO: Seção B-B		PRANCHA: <h1>5/7</h1>
	ENGENHEIRO: Luis Carlos Duarte Holanda	DESENHO: Saimon		
	SECRETARIA: SEINFRA	ESCALA: Indicada		
	LOCAL: Diversas ruas.	DATA: Abril/2018		