

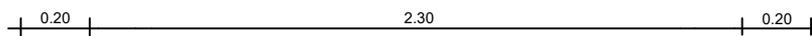


CAIXA DE VISITA TIPO "B - 3"

DETALHE - I

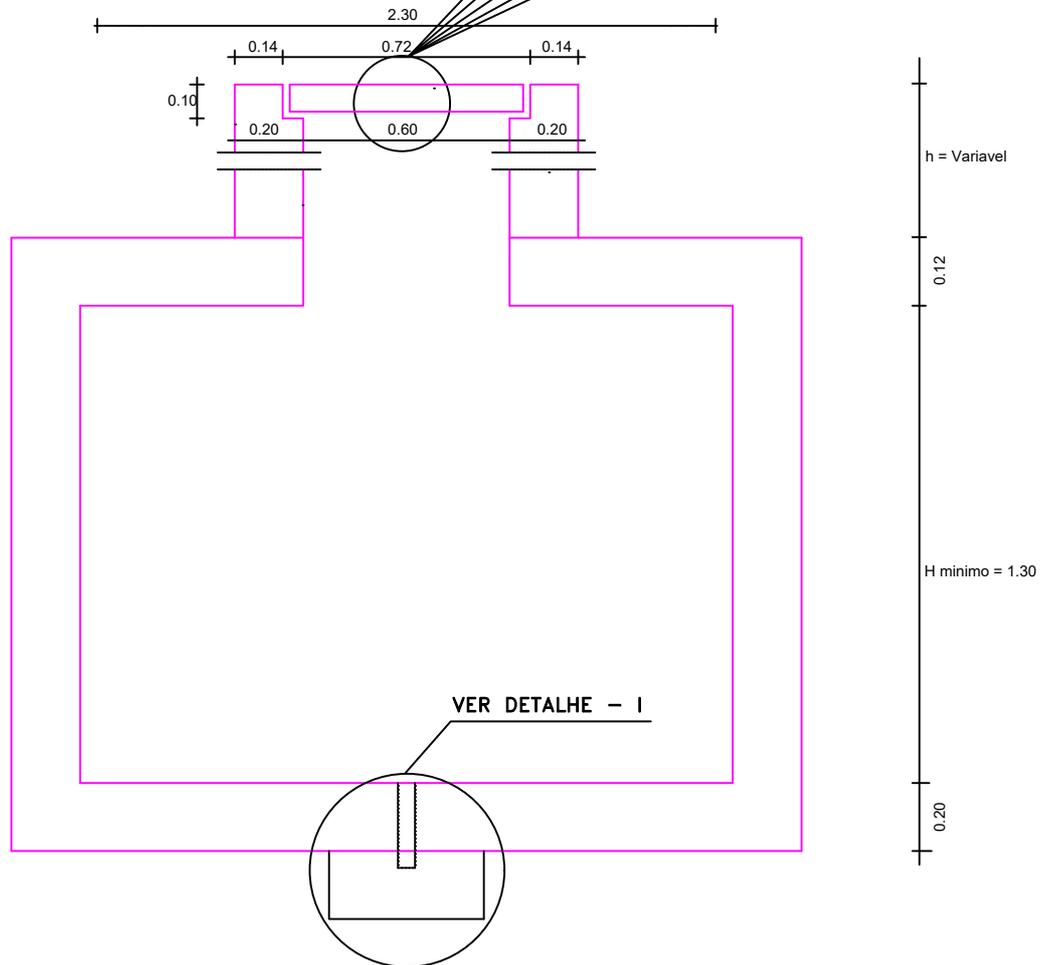

SEÇÃO A - A / B - B
ESCALA ----- 1/20

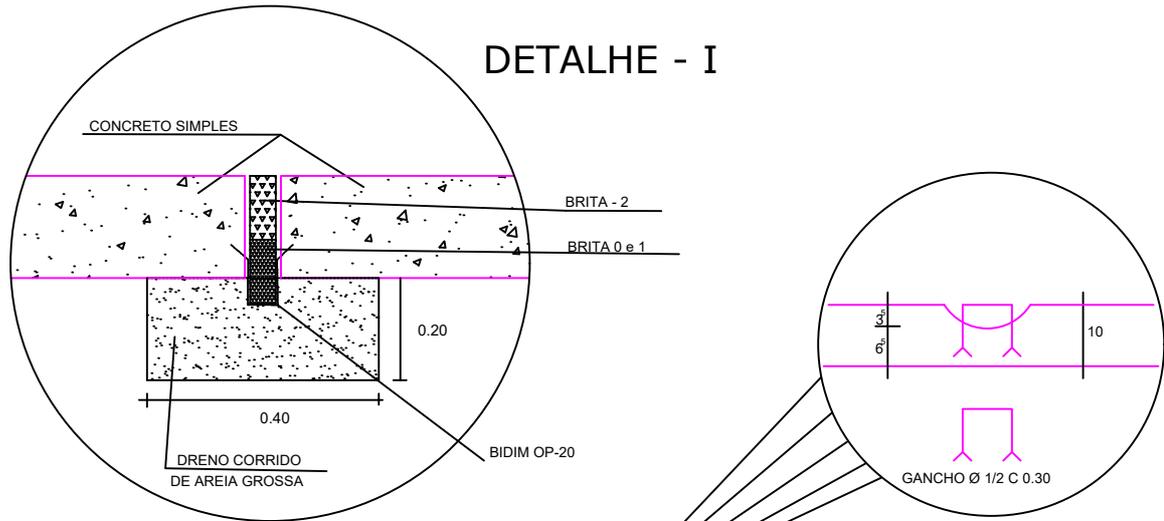

PROJETO: DRENAGEM - BAIRRO COHAB
 ENGENHEIRO: Luis Carlos Duarte Holanda
 SECRETARIA: SEINFRA
 LOCAL: Ruas "A" e "I"

ASSUNTO: Seção A-A/B-B
 DESENHO: Saimon
 DATA: Abril/2018

ESCALA: Indicada

PRANCHA:

2/7