

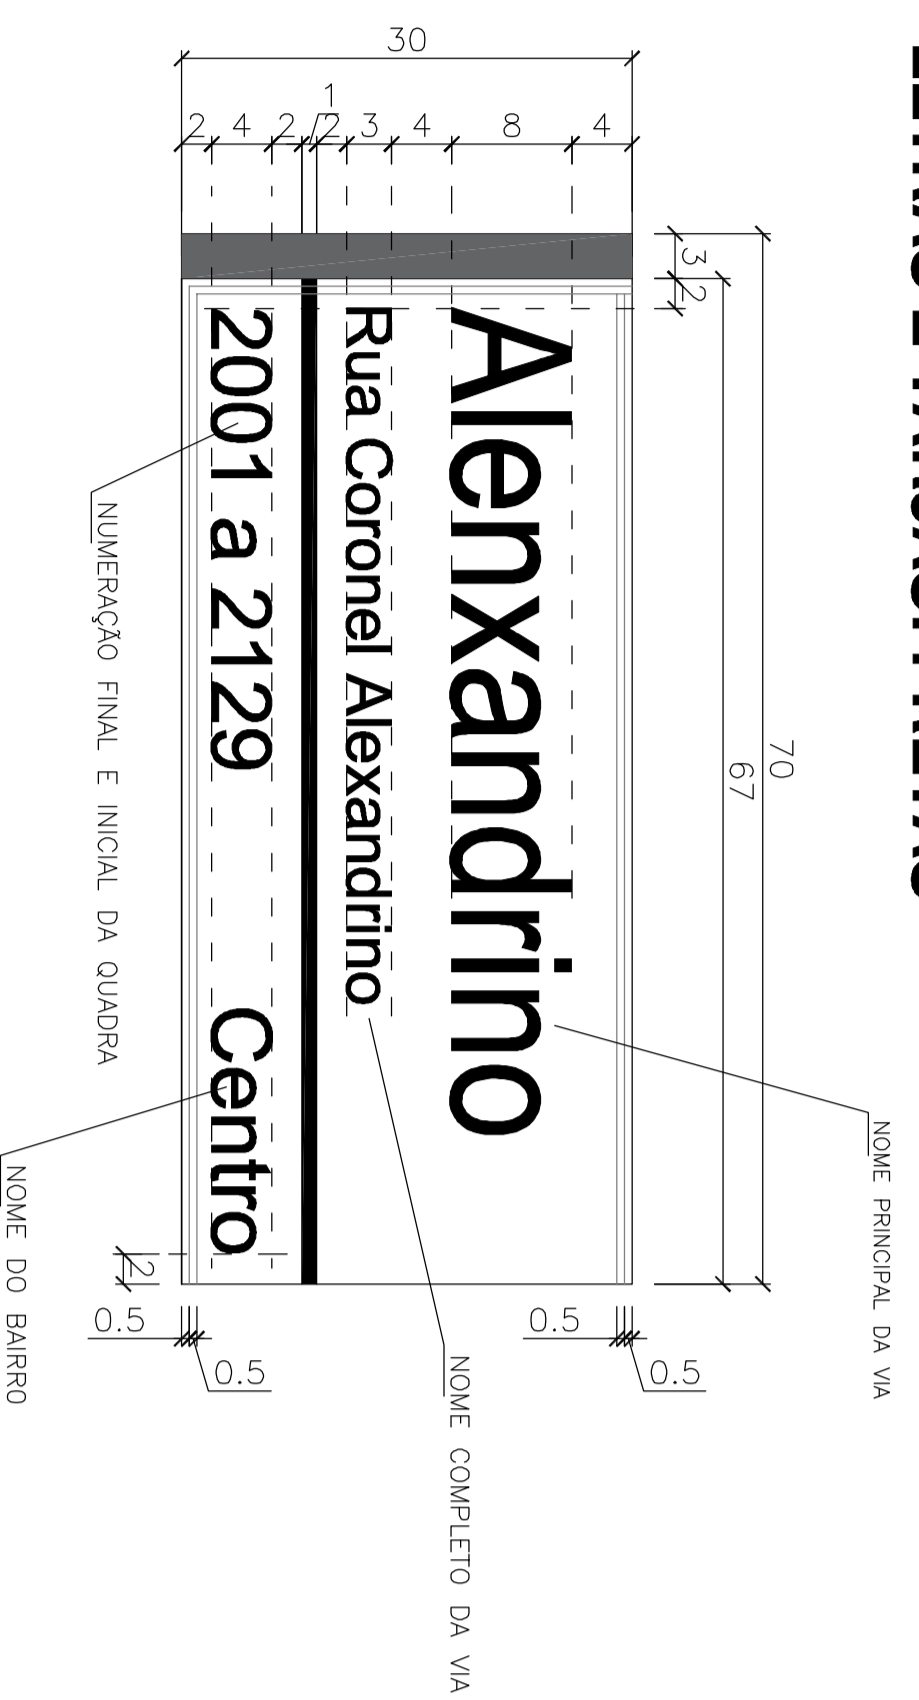


**PLACAS DE INDICAÇÃO DE LOGRADOURO:
70cm x 30cm**

**NAS VIAS DO CENTRO HISTÓRICO
FUNDO: BRANCO
LETRAS E TARJAS: PRETAS**

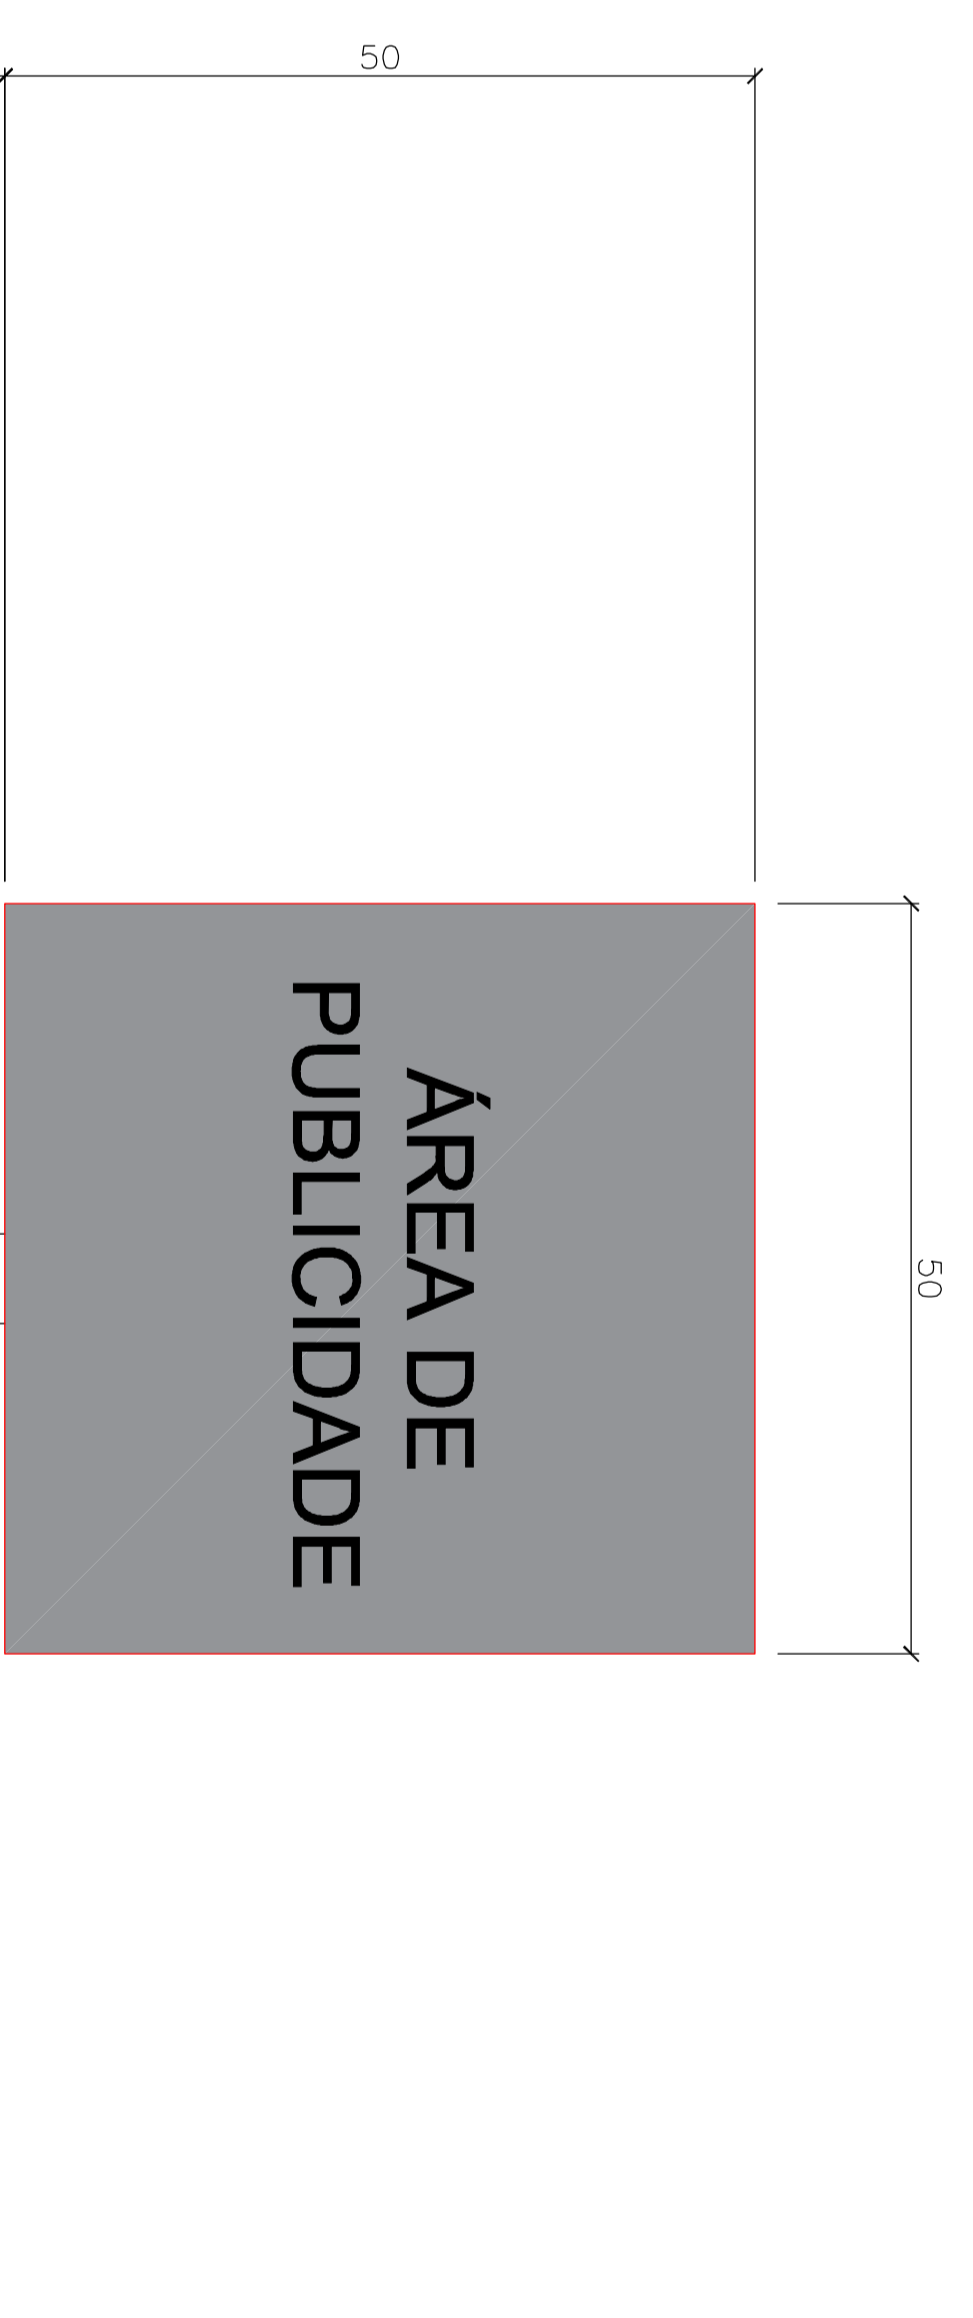

**NAS VIAS DEMAIS VIAS
FUNDO: AZUL
LETRAS E TARJAS: BRANCAS**

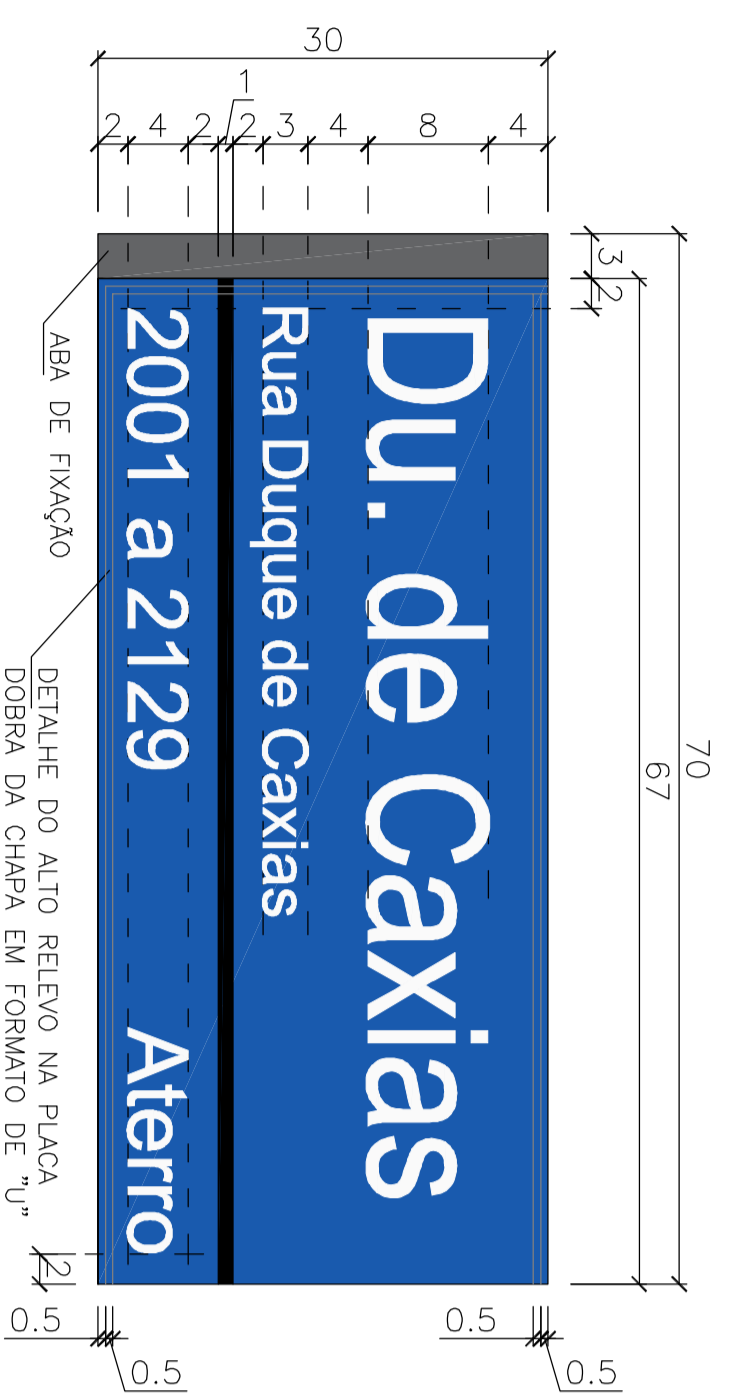


SUPOORTE PARA PLACA DE IDENTIFICAÇÃO DE LOGRADOUROS ENVOLVENDO A COLUNA DE SUPORTE

OBSERVAÇÃO:

EM REGRA GERAL, ESSAS COLUNAS SÃO FIXADAS EM ESQUINAS, E AS PLACAS SÃO ENCAIXADAS ENTRE ELAS, FORMANDO O ÂNGULO DE LOGRADOUROS DAS VIAS QUE SE INTERSECTAM.
QUANDO AS VIAS NÃO FORMAM ÂNGULOS, AS COLUNAS SÃO FIXADAS ENTRE AS PLACAS DEVERÁ SER O MESMO ÂNGULO ENTRE OS EIXOS DAS VIAS.

COLUNA EM AÇO GALVANIZADO 4x4cm

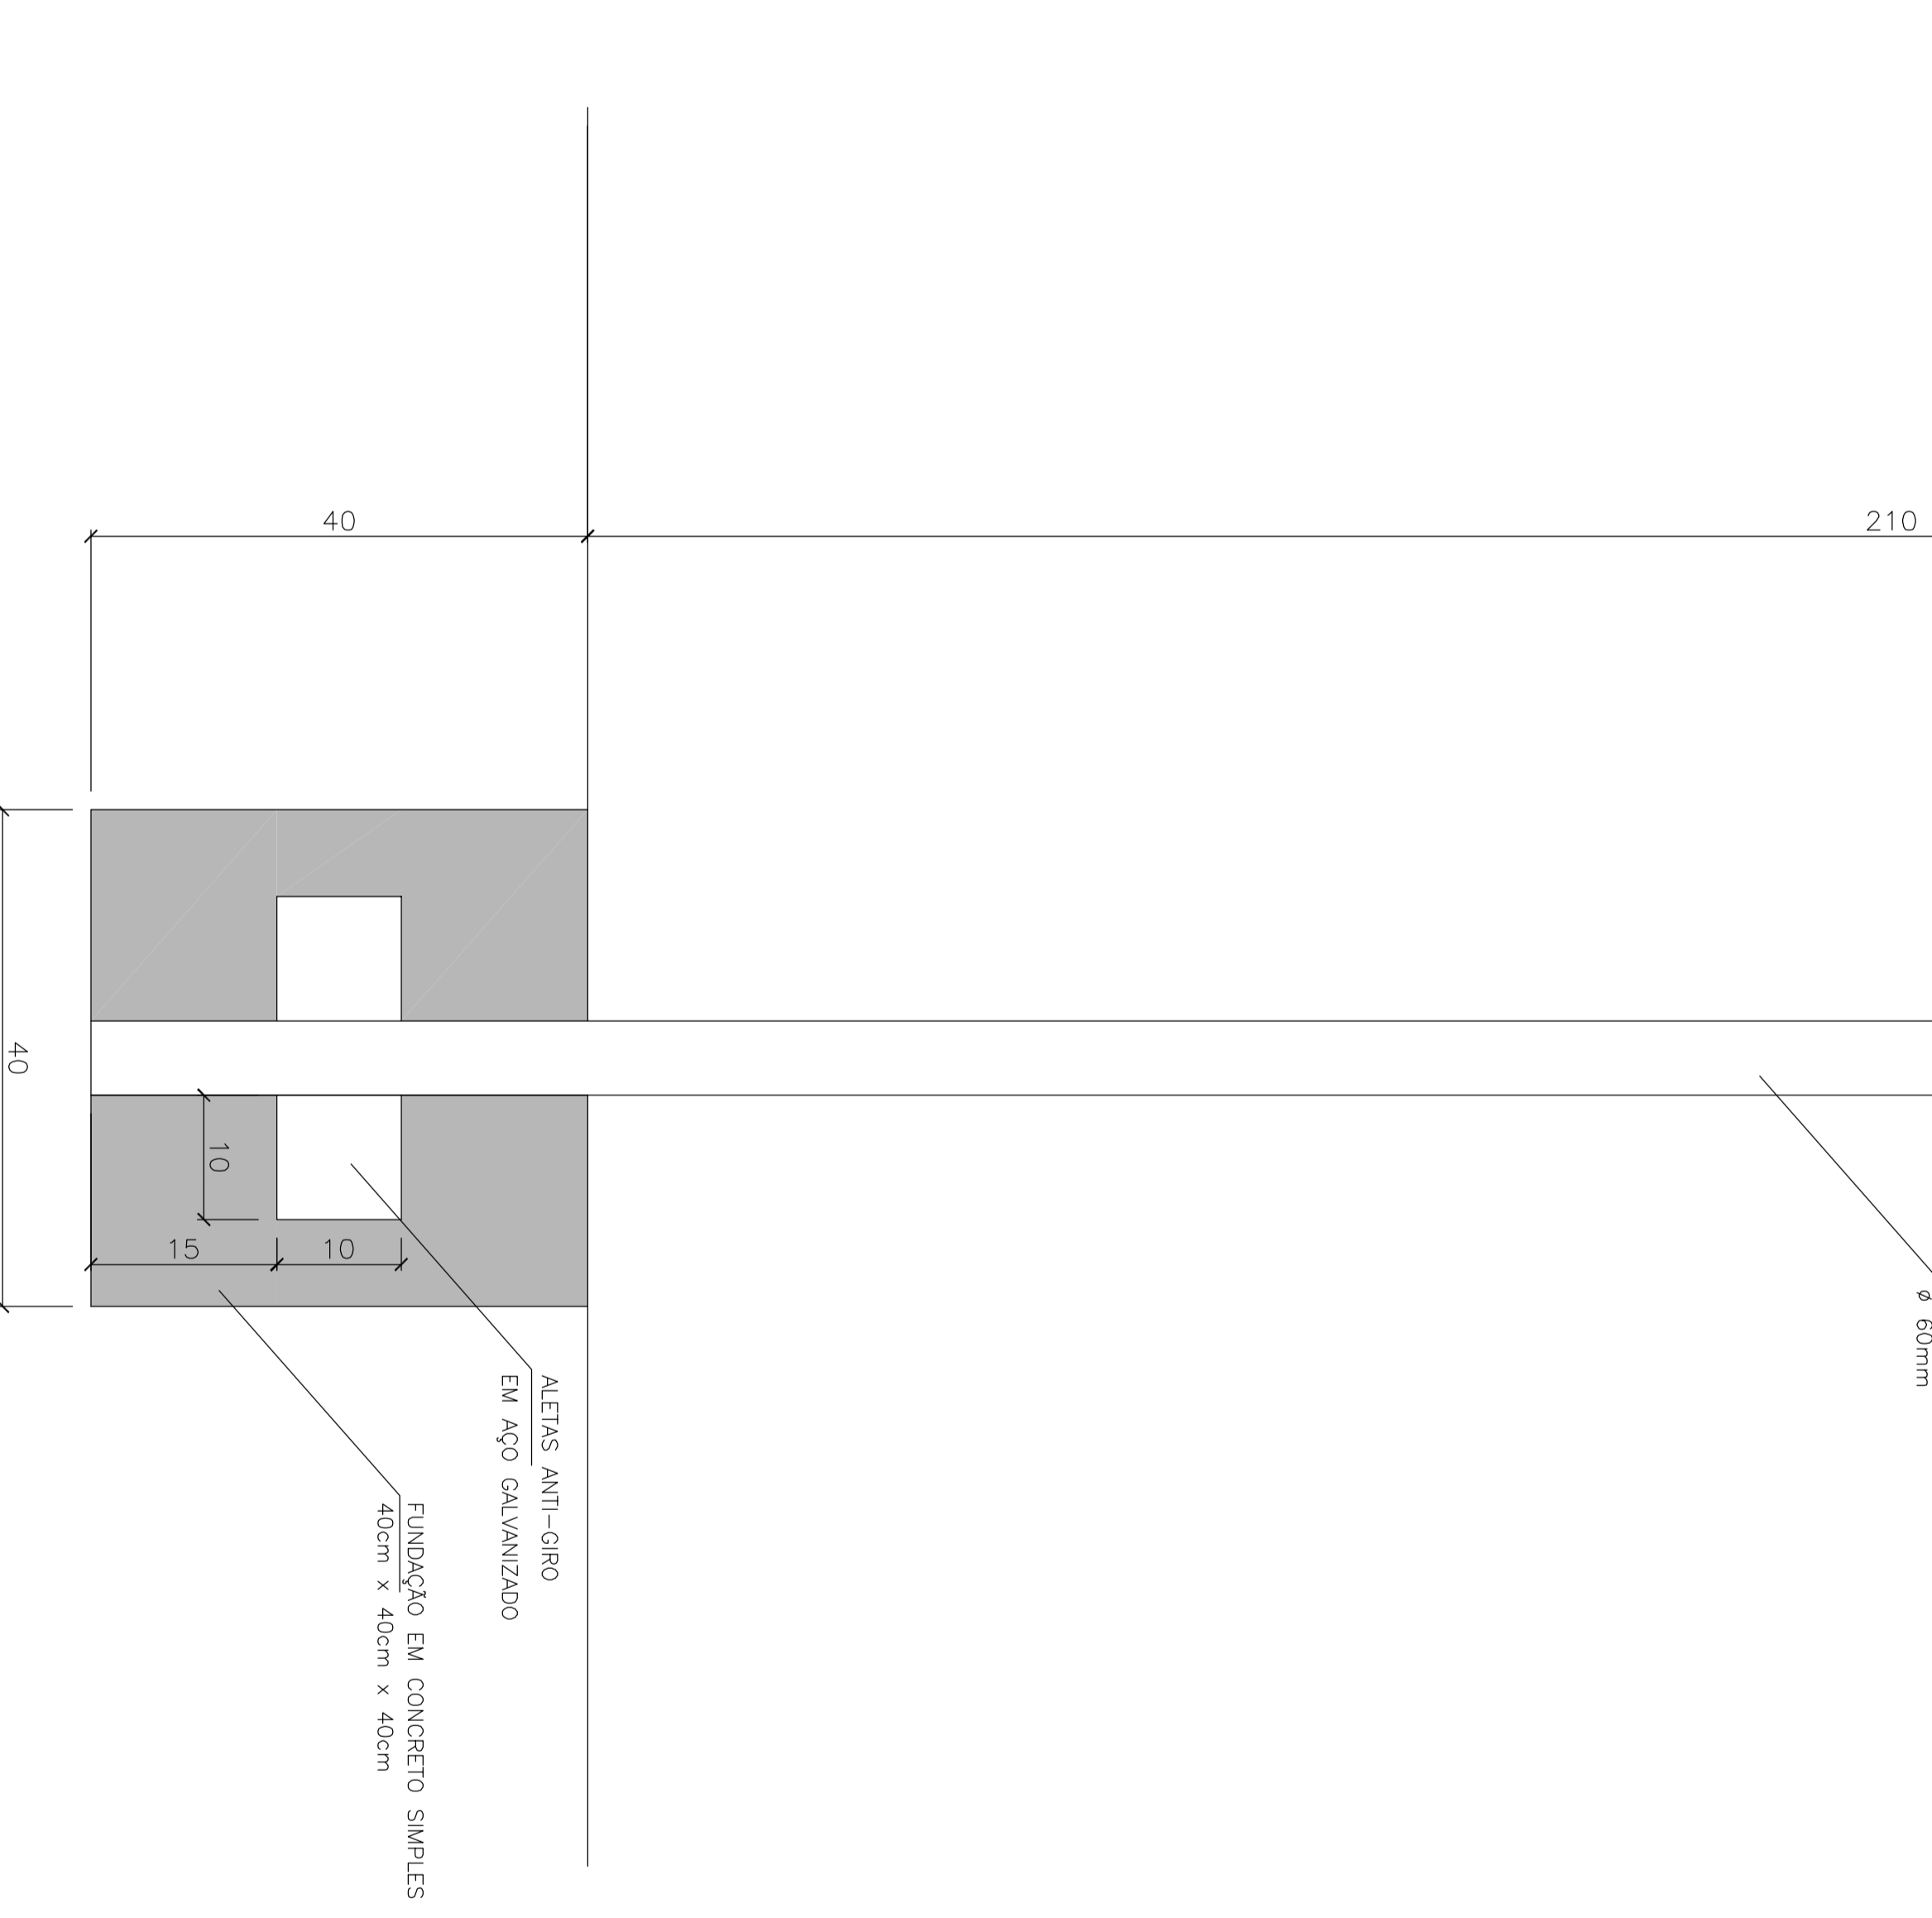

**EM CADA INTERSEÇÃO IMPLANTAR UM CONJUNTO DETALHADO ACIMA:
DUAS PLACAS DE IDENTIFICAÇÃO DE LOGRADOUROS E UMA PLACA DE PUBLICIDADE,
AMBAS EM FACE DUPLA**