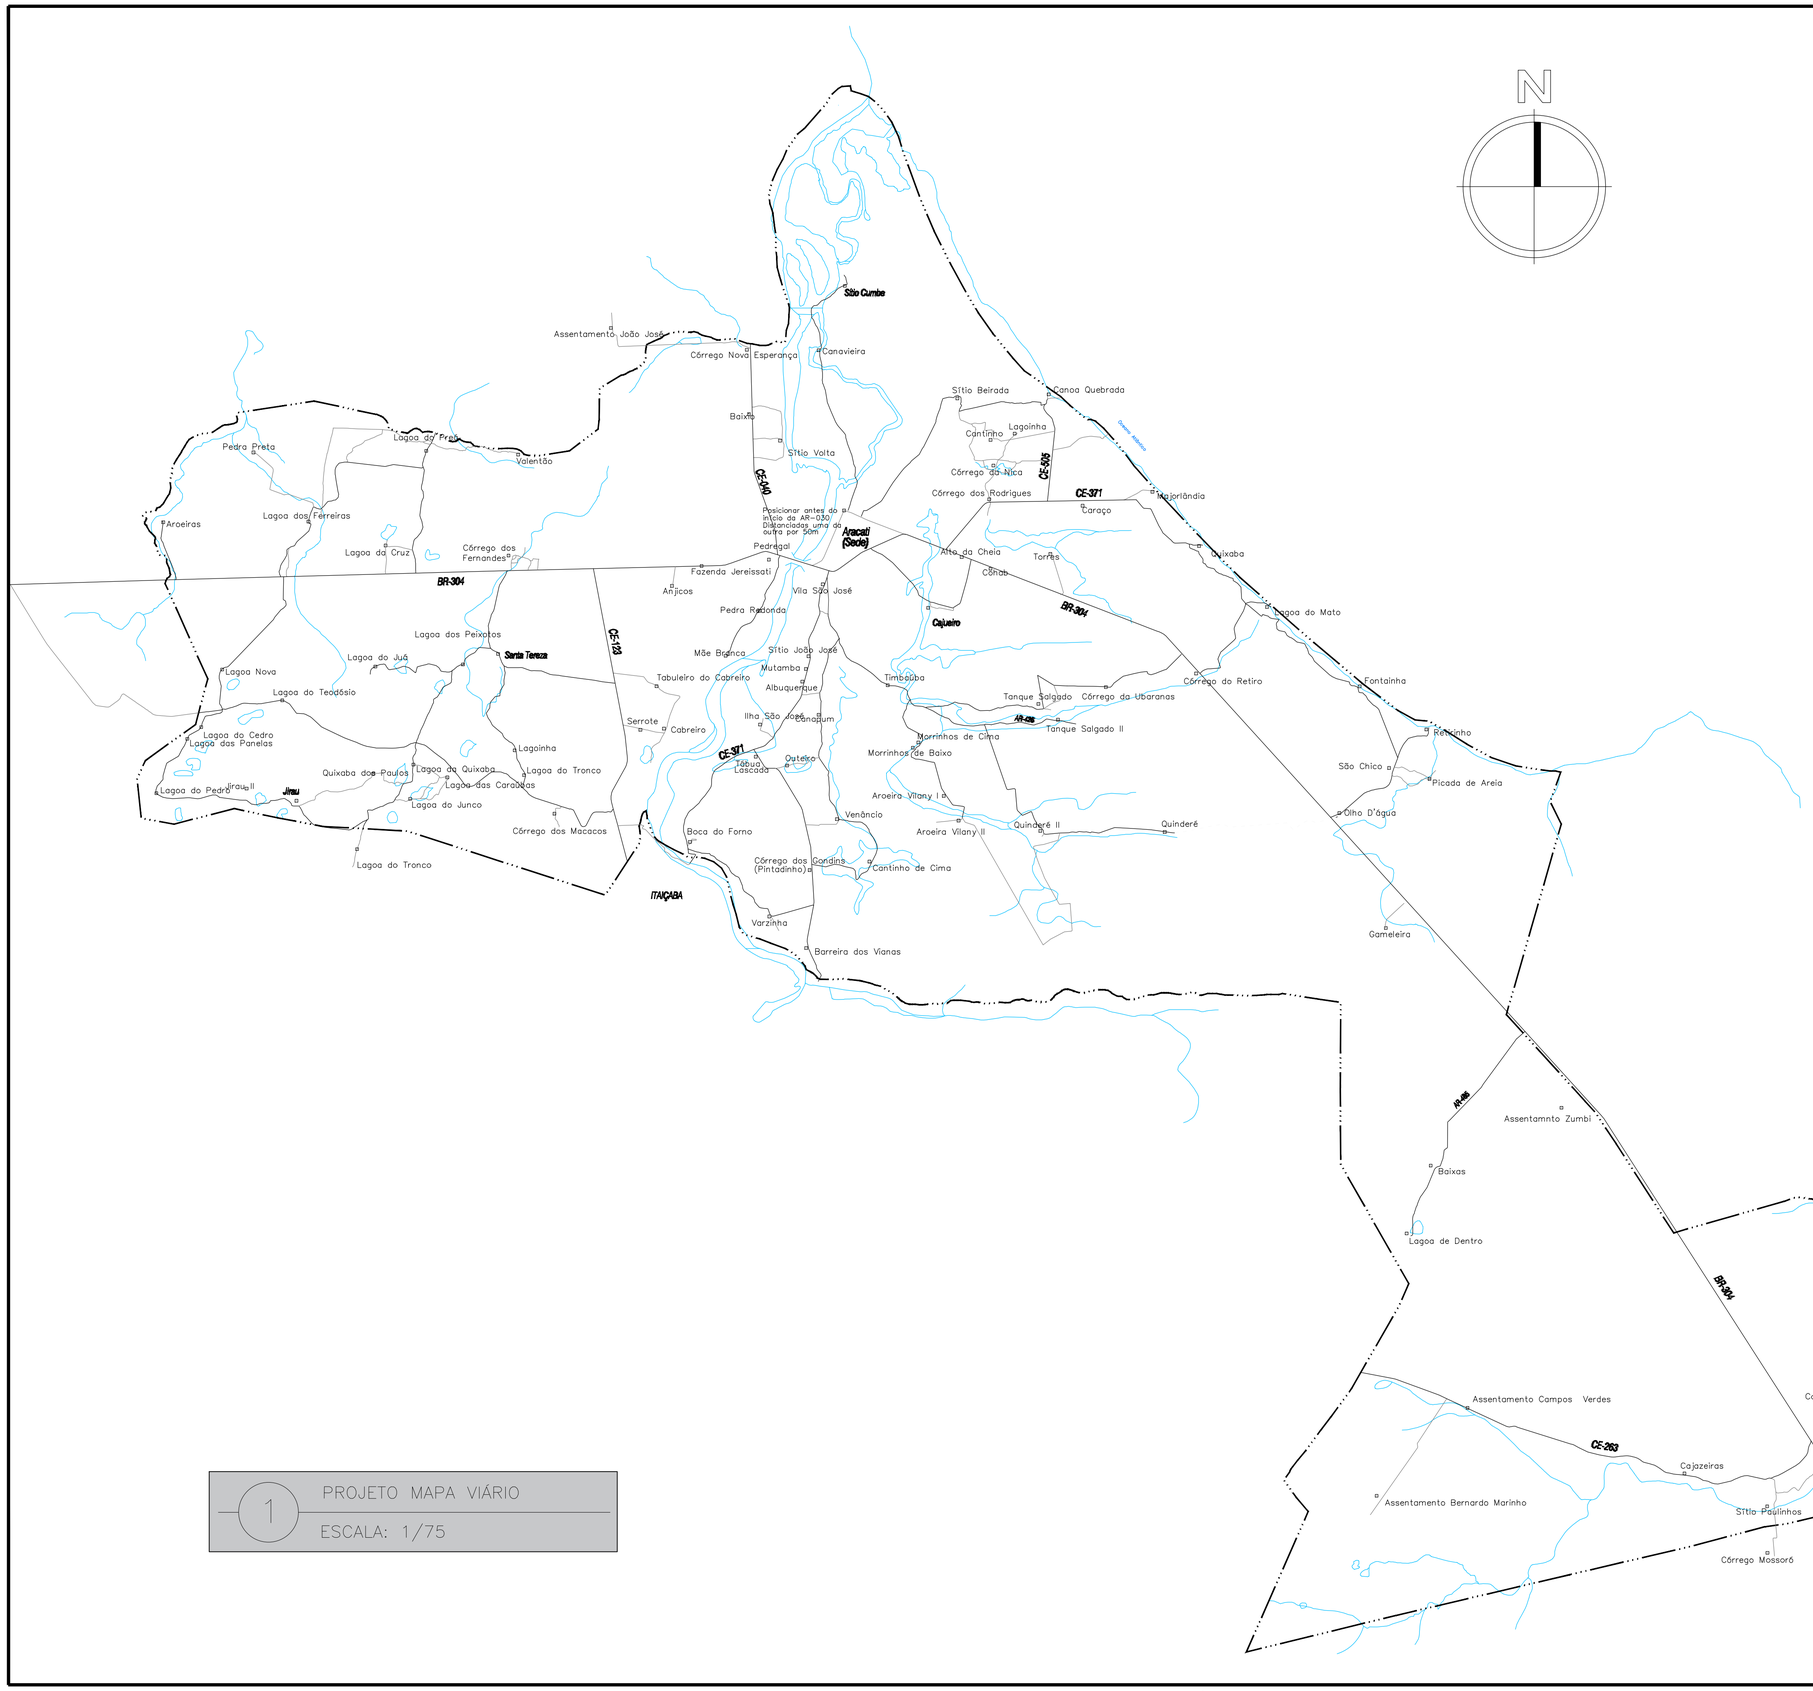

LEGENDA

- LIMITE MUNICIPAL
- HIDROGRAFIA
- RODOVIA FEDERAL
- RODOVIA ESTADUAL
- RODOVIA MUNICIPAL
- ESTRADAS VICINAIS
- LIGAÇÕES PREVISTAS
- DISTRITO / LOCALIDADE

1 PROJETO MAPA VIÁRIO

ESCALA: 1/75

PREFEITURA DO ARACATI
AS PESSOAS EM PRIMEIRO LUGAR

PROJETO: MANUTENÇÃO DA MALHA VIÁRIA
ENGENHEIRO: JOSÉ GLEISE ALVES FERNANDES
DESENHO:
SECRETARIA: SEINFRA
LOCAL: MUNICÍPIO DO ARACATI, CEARÁ
DATA: NOVEMBRO 2023
ESCALA: -

MAPA RODOVIÁRIO DE ARACATI

PRANCHA: 01/02

FOLHA A1