



PREVER PROTEÇÃO EM TECIDO SOBRE PERGOLADO LARGURA EM 3 SEGMENTOS: 88cm,204cm,47cm POR TODA EXTENÇÃO

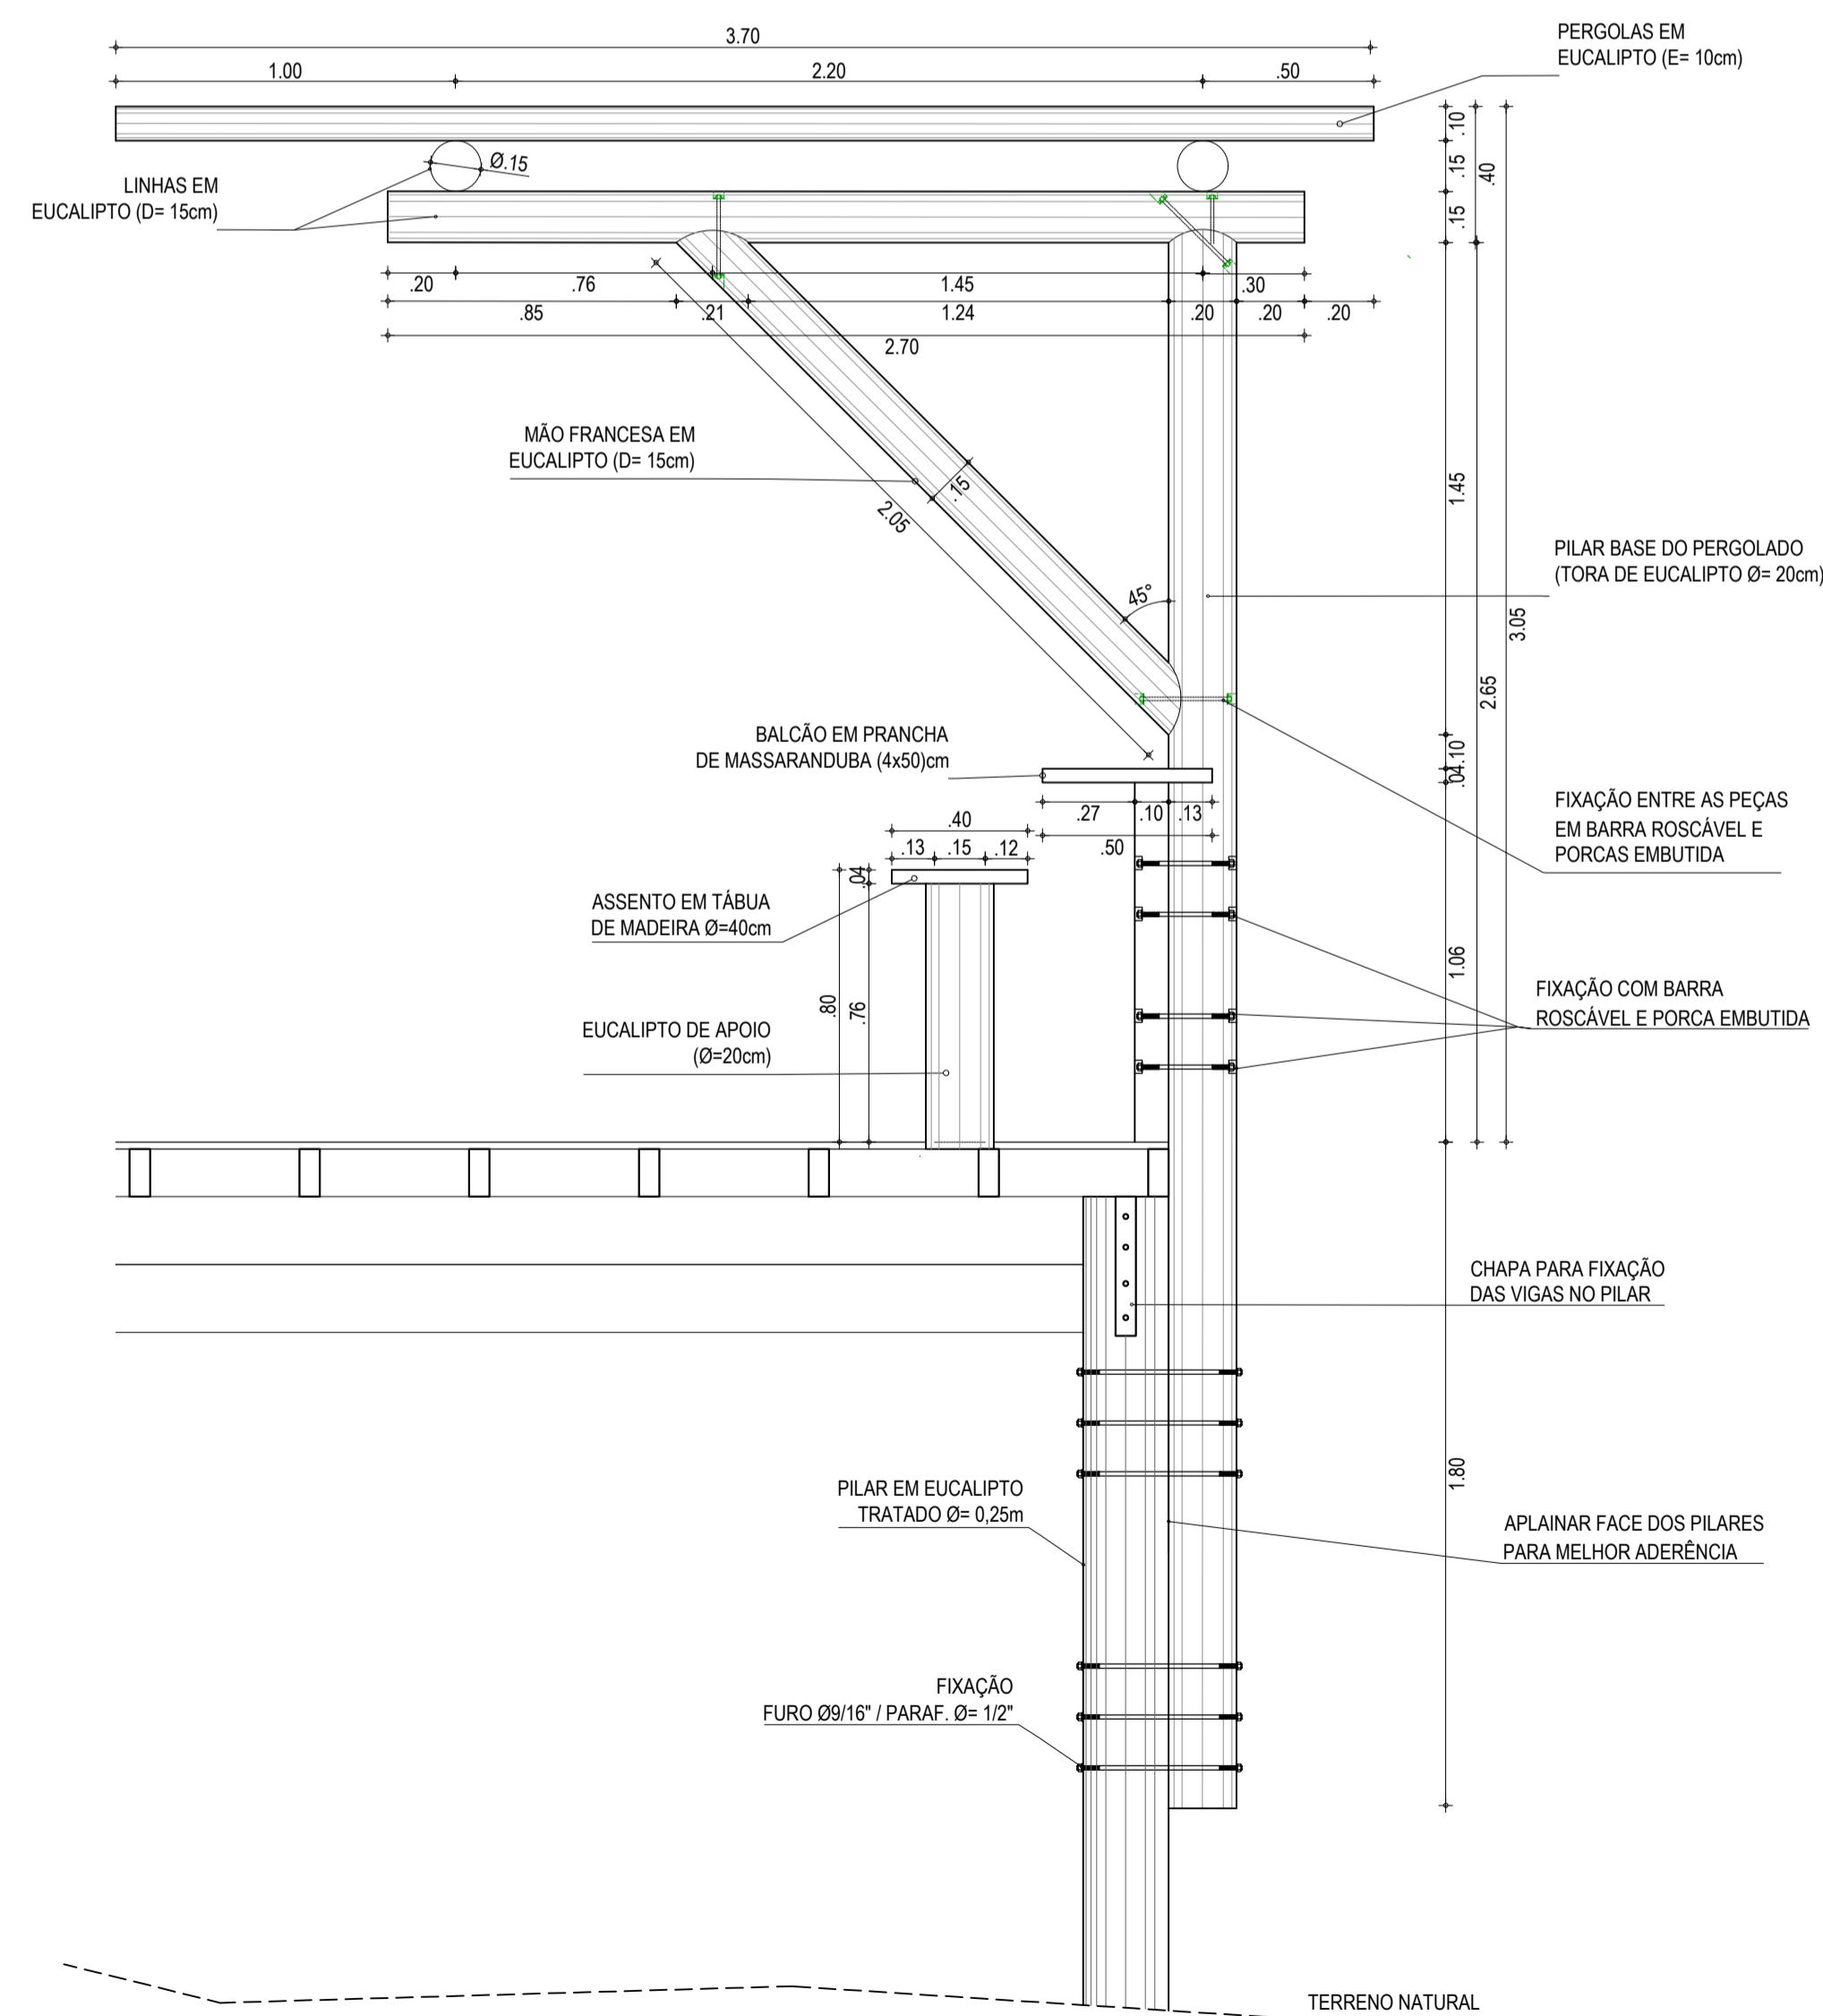

DET. CORTE PERGOLADO
DECK 06
SEM

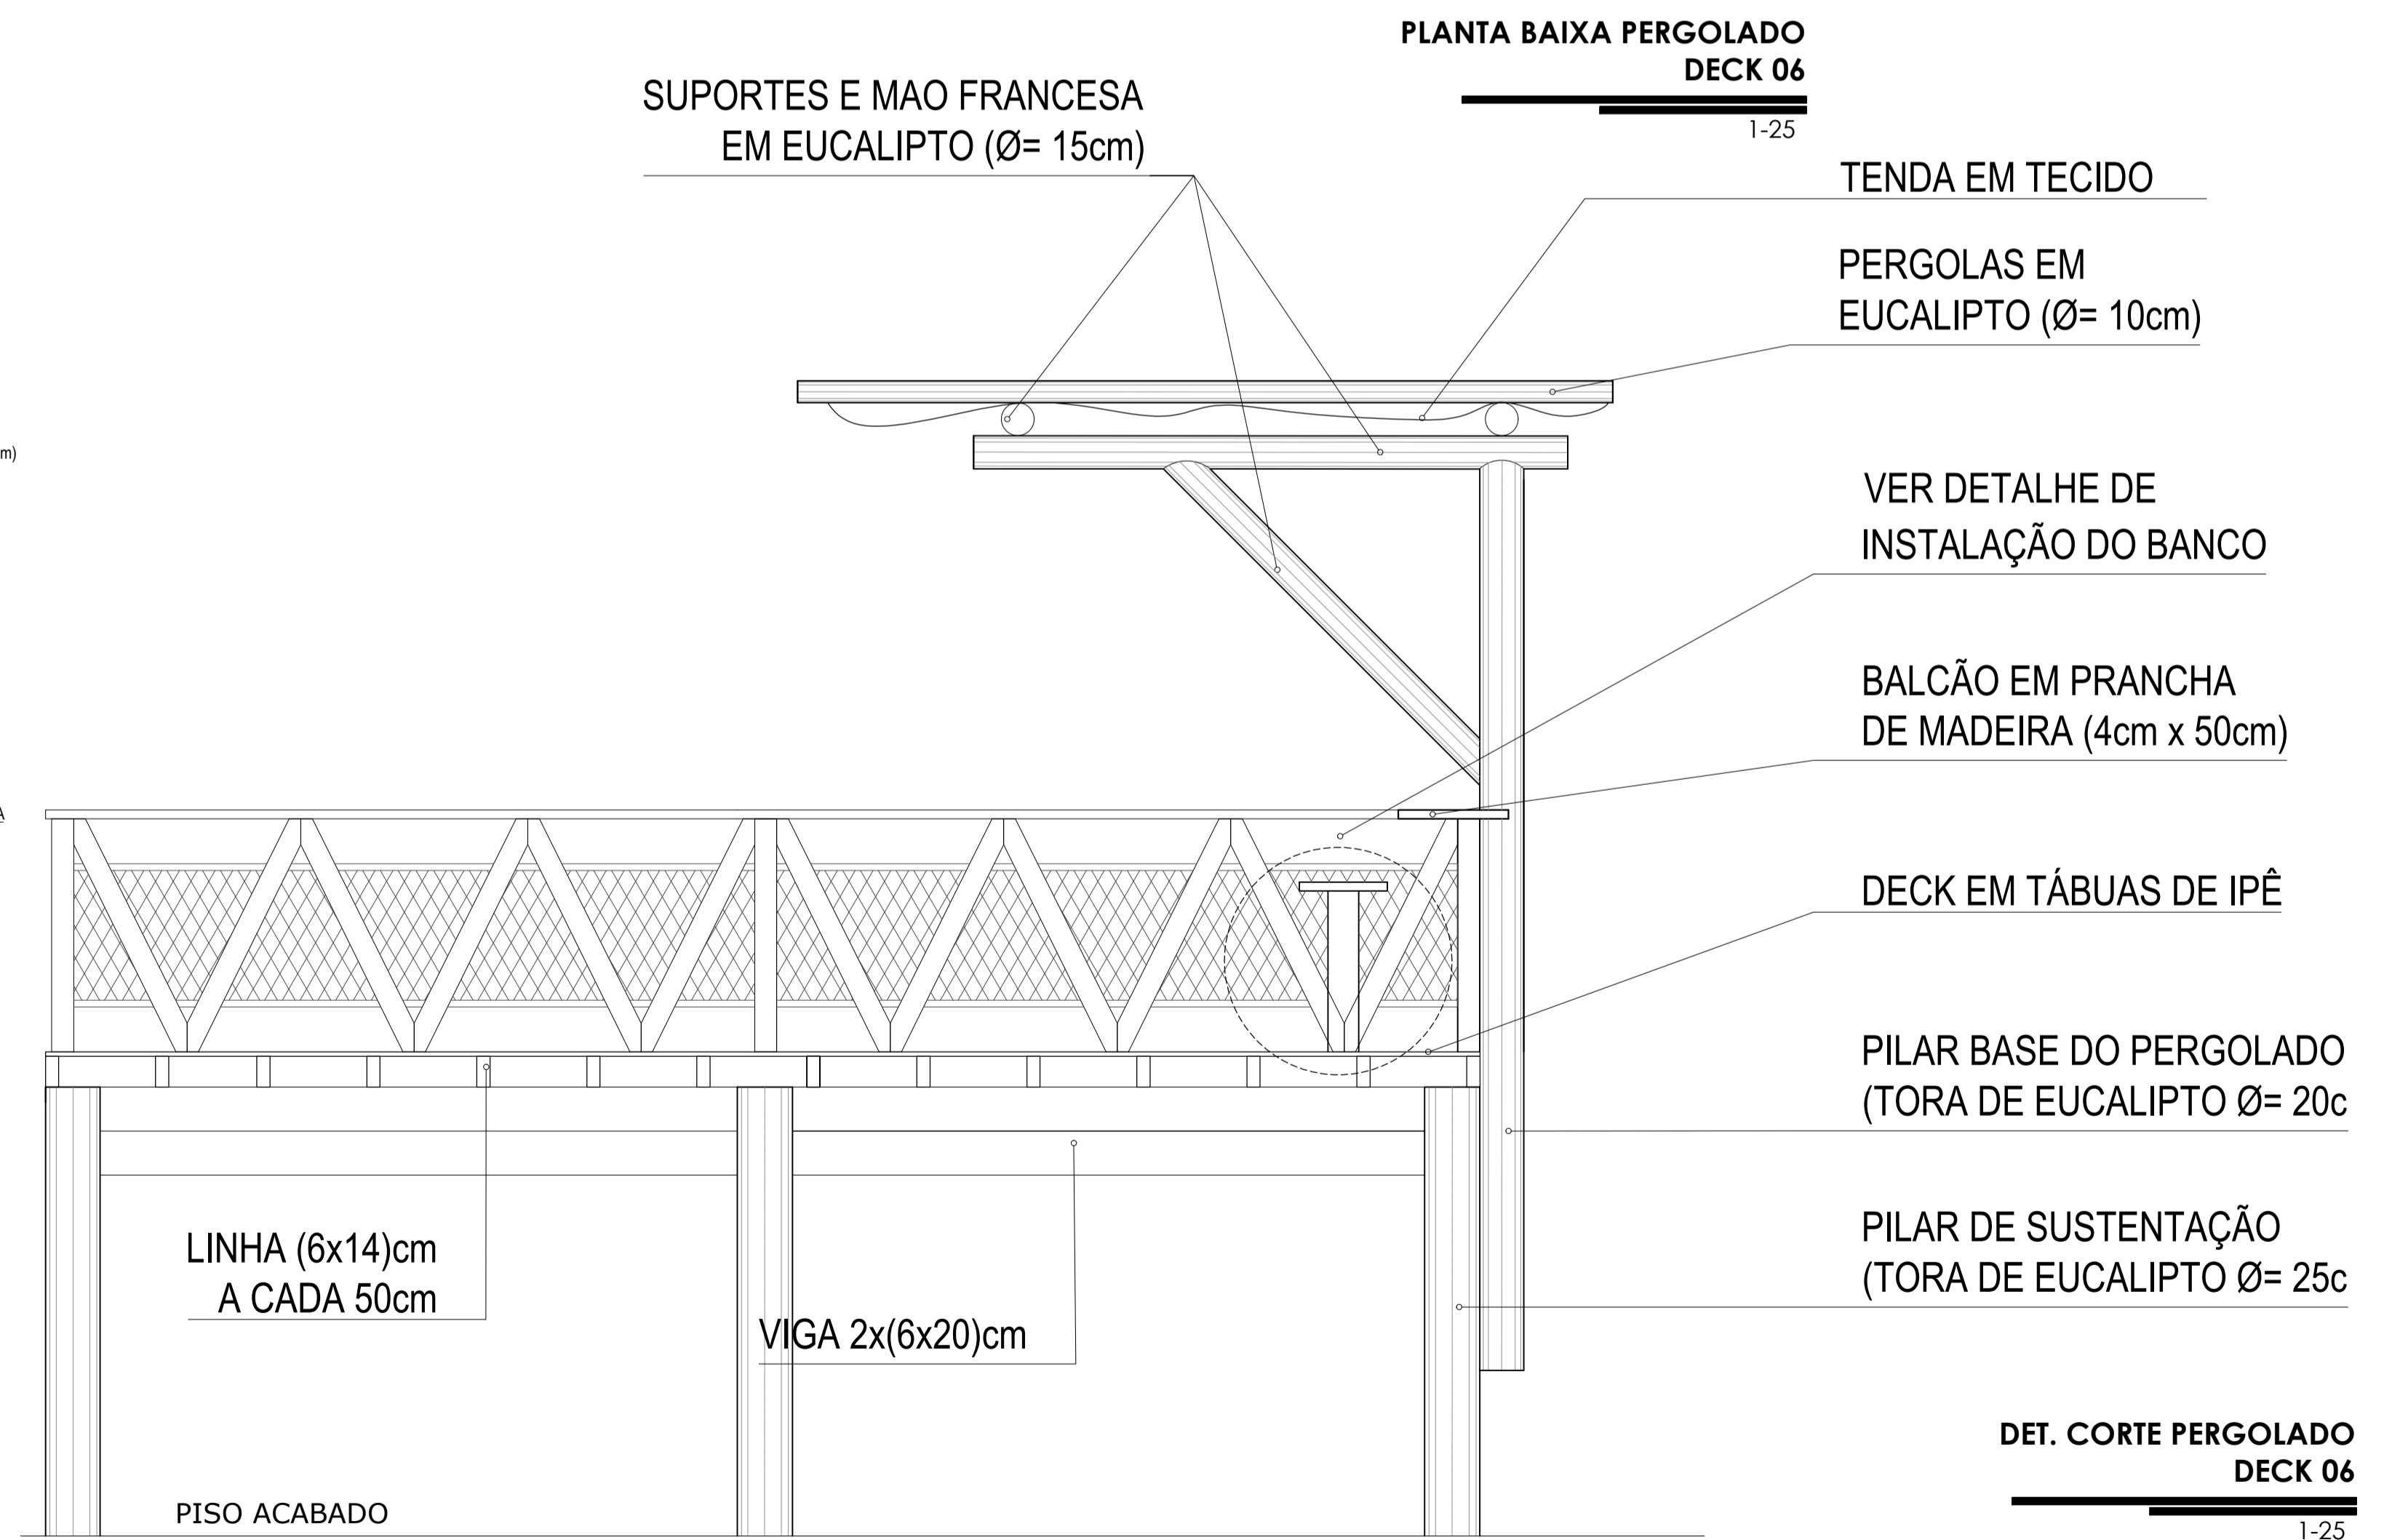

DET. CORTE PERGOLADO
DECK 06
1-25

	PROJETO: PLATÔ BEIRA-RIO	PLANTA BAIXA PERGOLADO DECK 6	PRANCHA:
	ENGENHEIRO: THIAGO PEREIRA GOMES	DET. CORTE DECK 6 - PERGOLADO	
SECRETARIA: SEINFRA	LOCAL: FARIAS BRITO, ARACATI/CE	DATA: NOV 2023	ESCALA: INDICADA
	CEP: 62.800-000		