




DET. MONTAGEM PILAR TABLADO+PILAR PERGOLADO
SEM

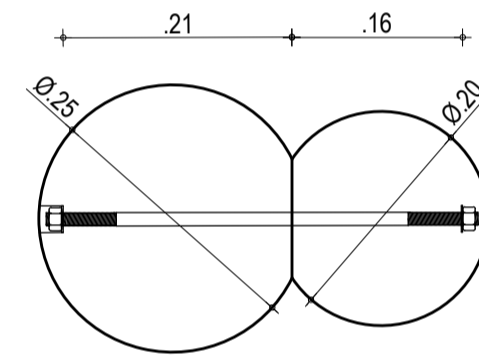


PLANTA BAIXA JUNÇÃO PILARES
SEM

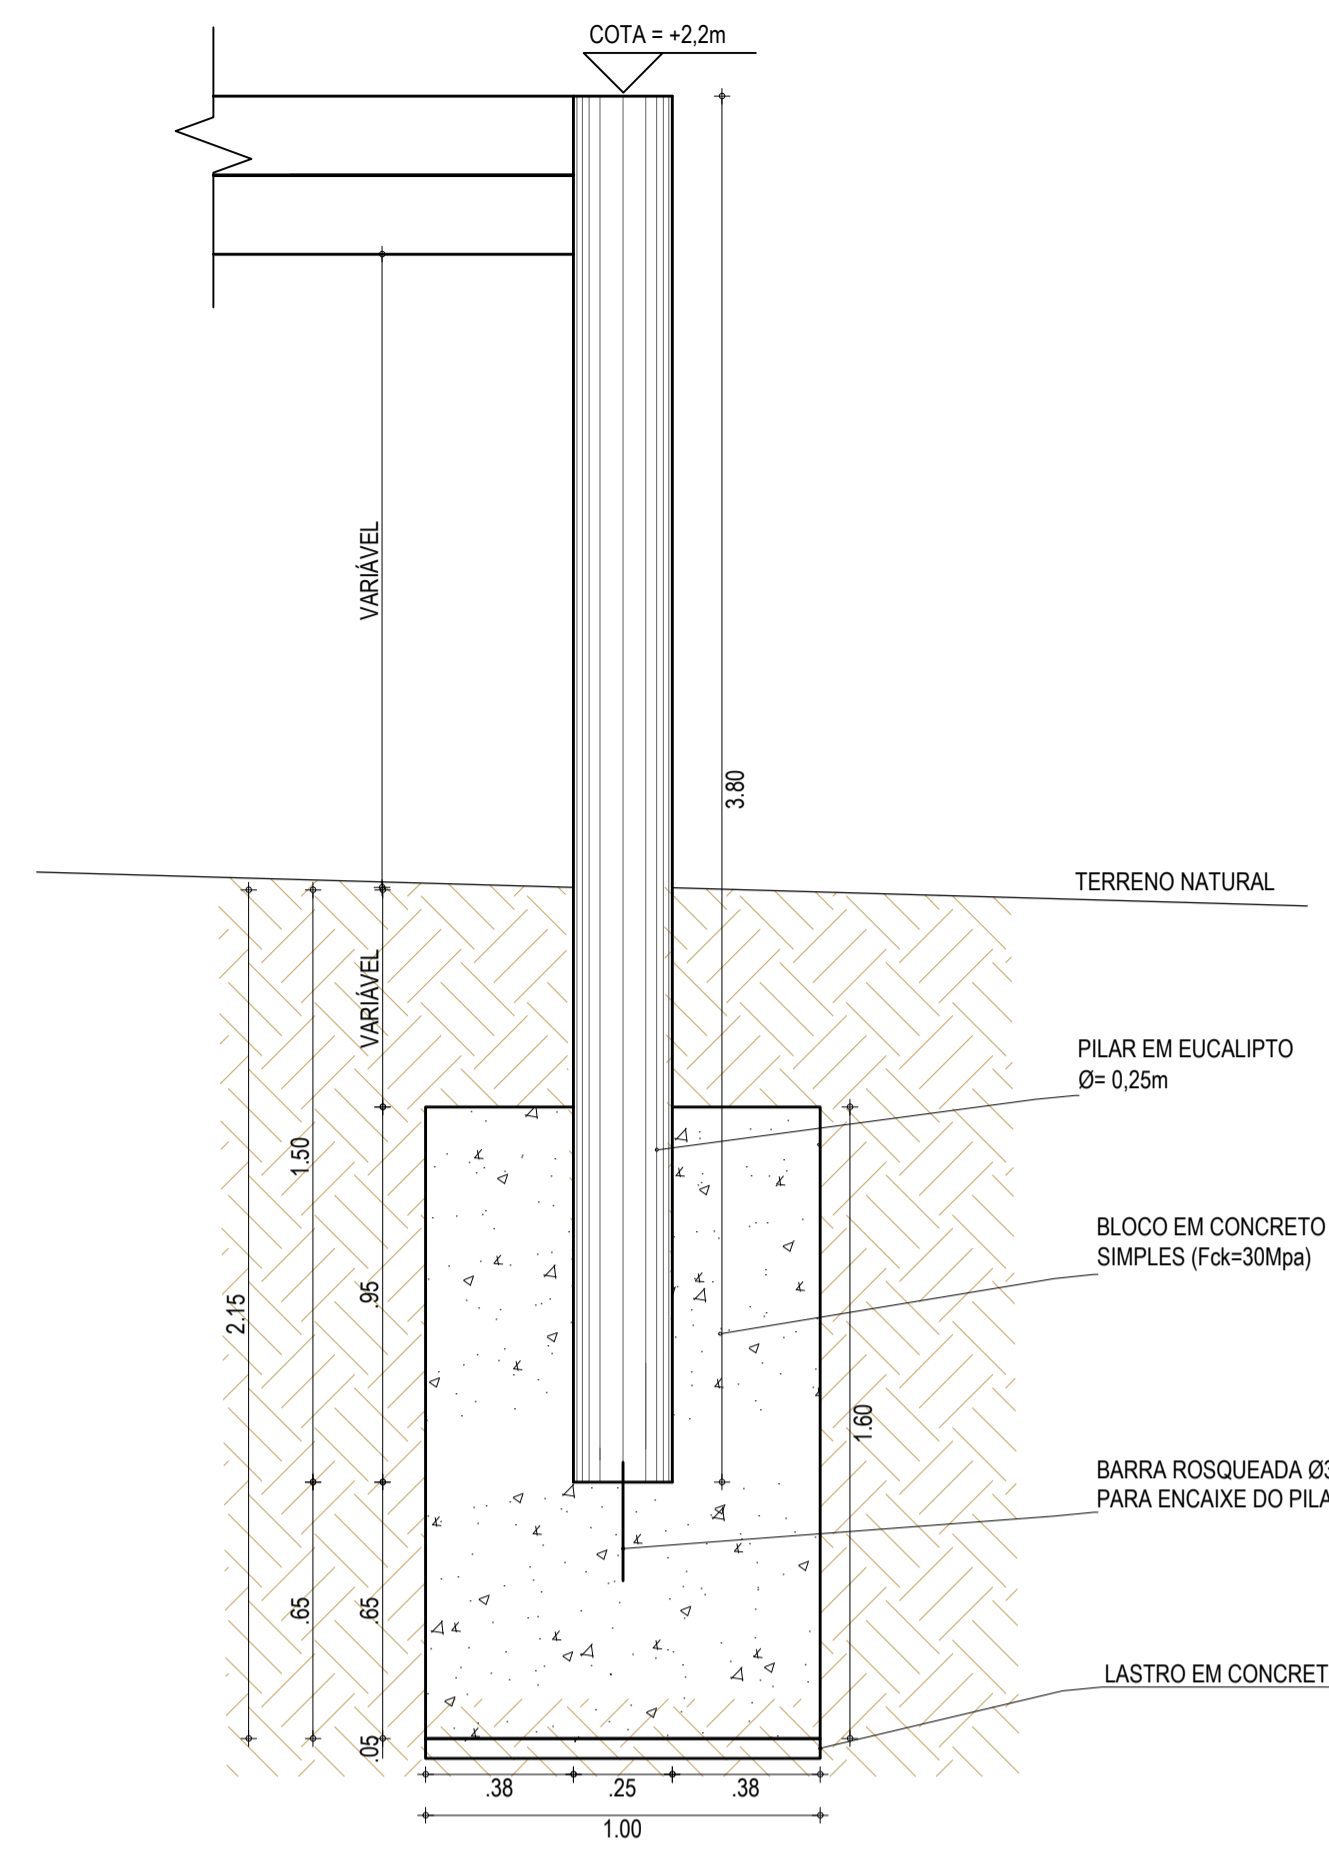


CORTE SAPATA
SEM

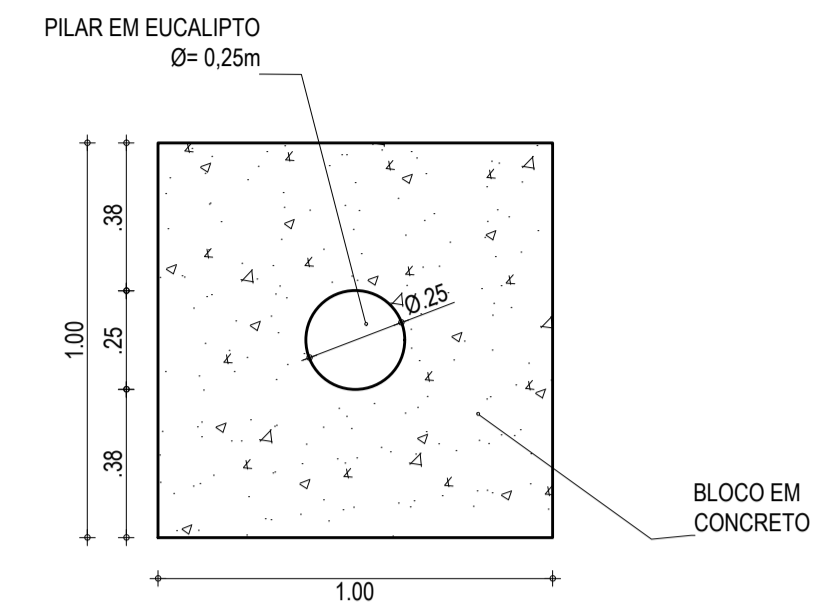

PLANTA BAIXA SAPATA
SEM

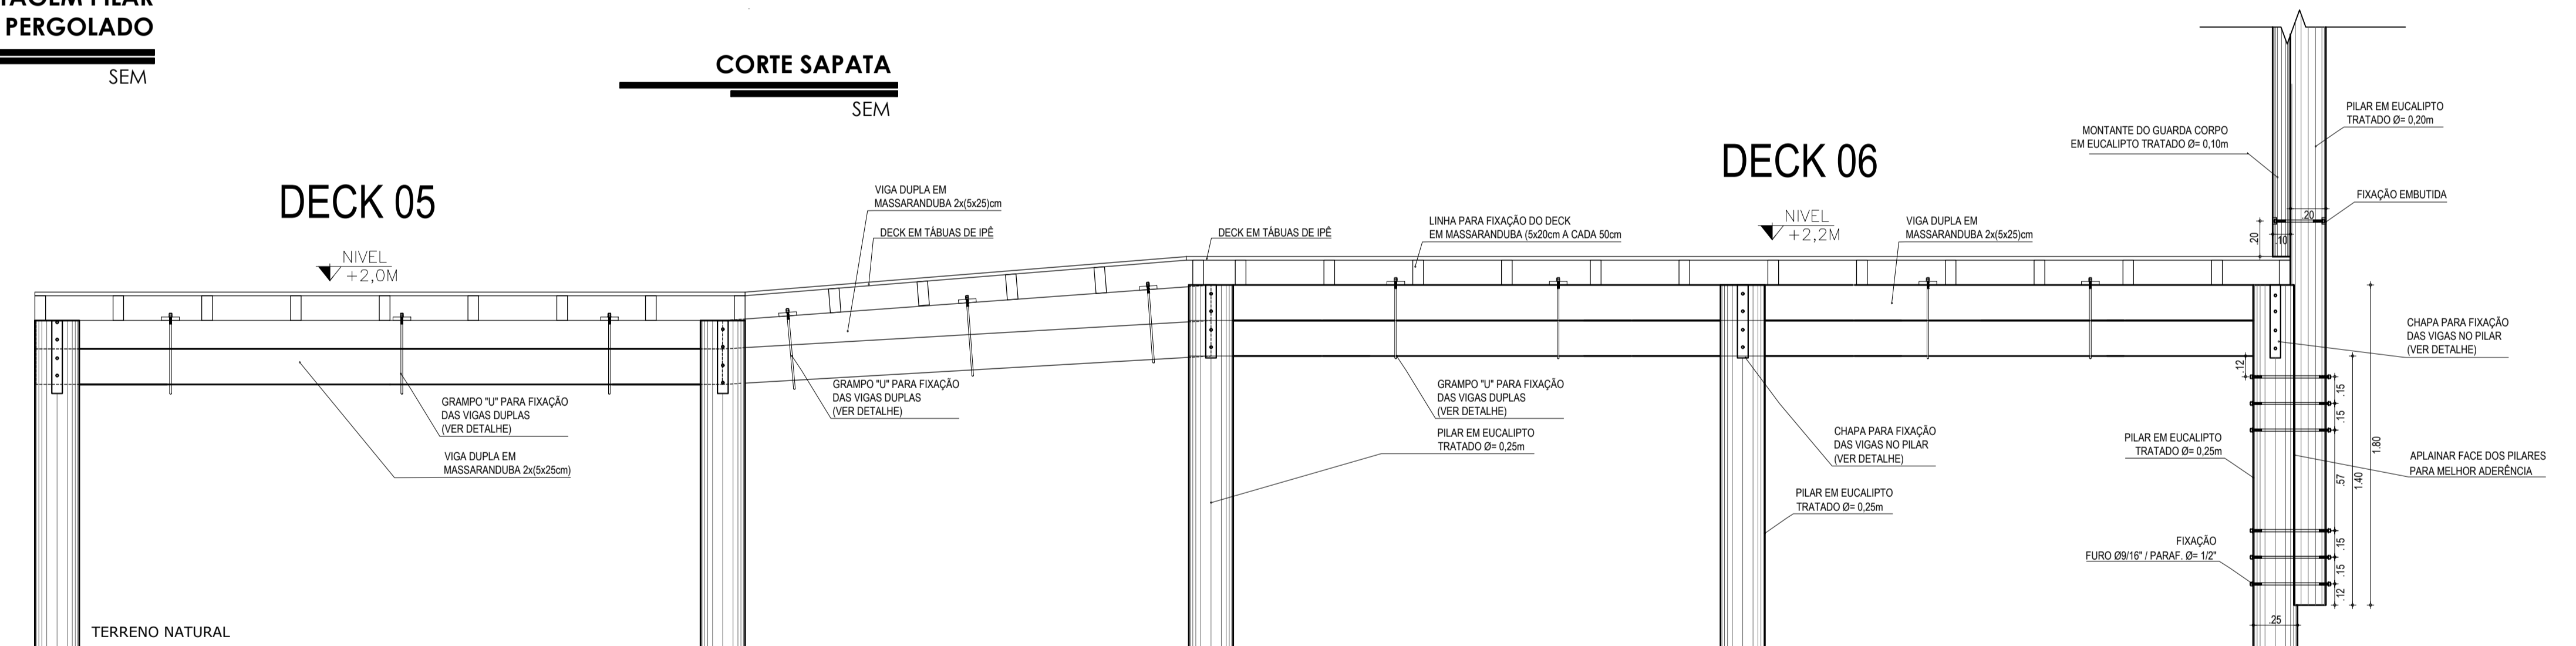

CORTE TRECHO DECK5-DECK6
1-25

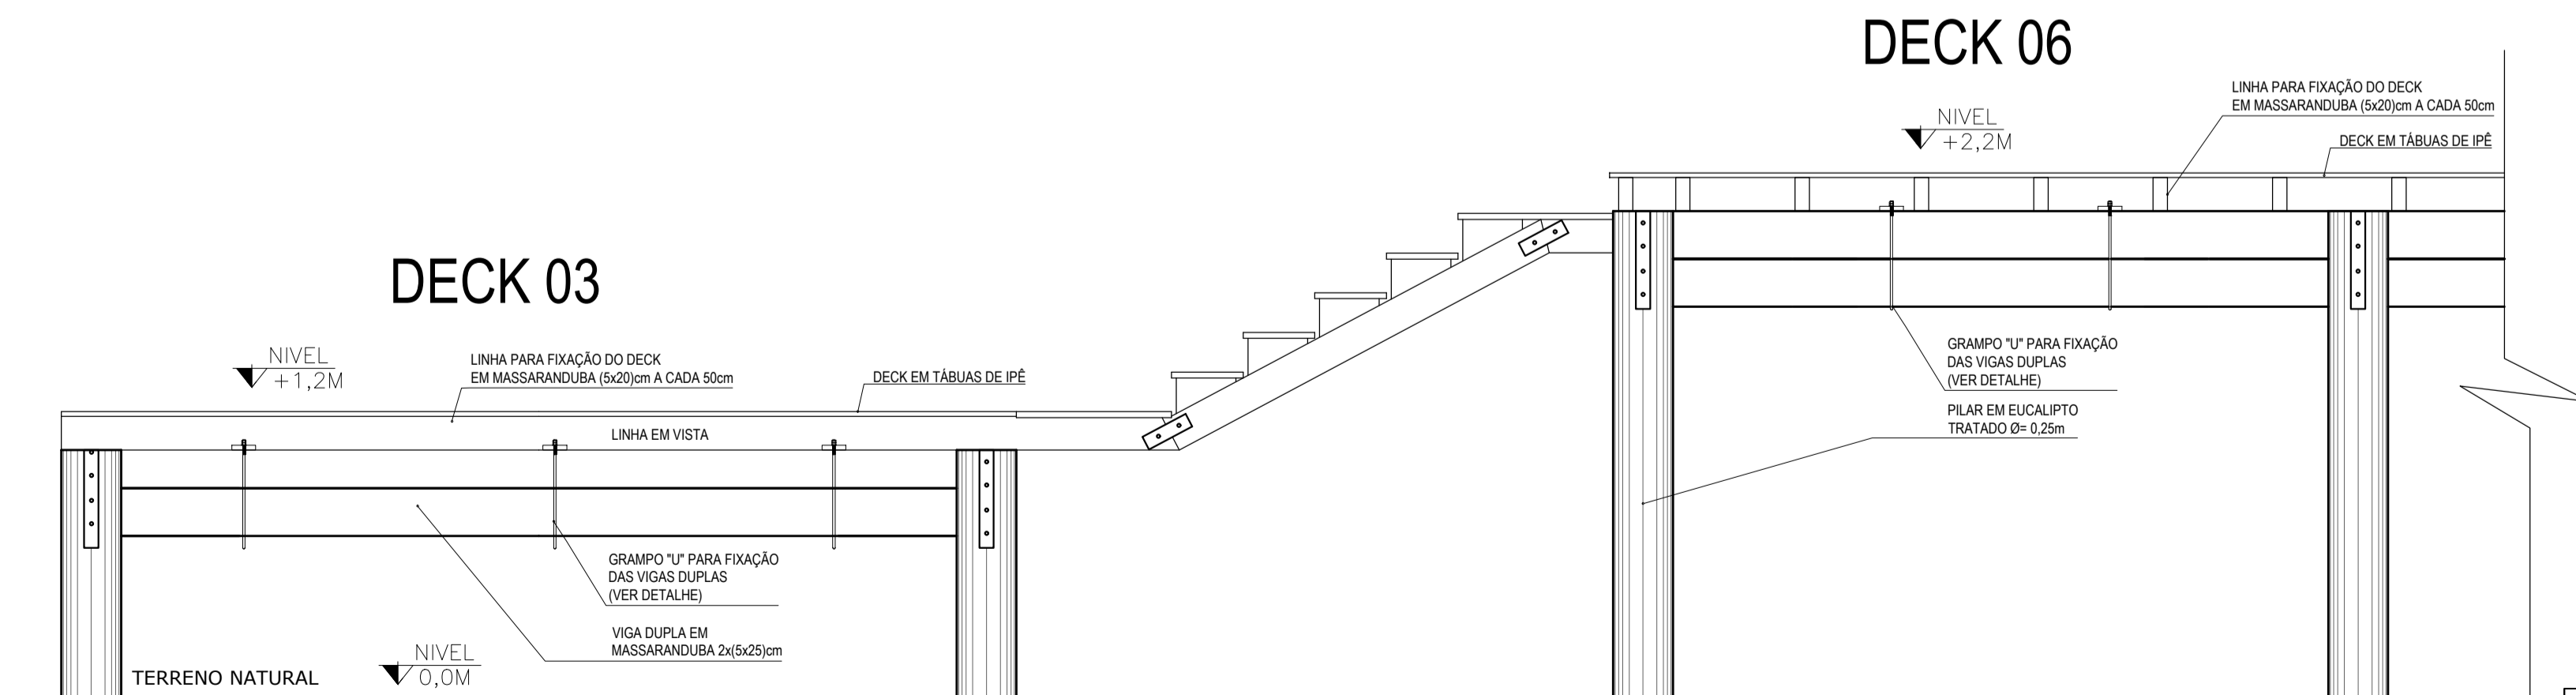

CORTE TRECHO DECK3-DECK6
1-25

	PROJETO: PLATÔ BEIRA-RIO	DET. PILARES DECK	PRANCHA: 06/09
	ENGENHEIRO: THIAGO PEREIRA GOMES	DET. SAPATAS DECK	
	SECRETARIA: SEINFRA	DET. CORTE DECK 3 - DECK 6	
	LOCAL: FARIAS BRITO, ARACATI/CE	DET. CORTE DECK 5 - DECK 6	
	CEP: 62.800-000	DATA: NOV 2023	ESCALA: INDICADA