



VISTA FRONTAL DECK 6

1-75

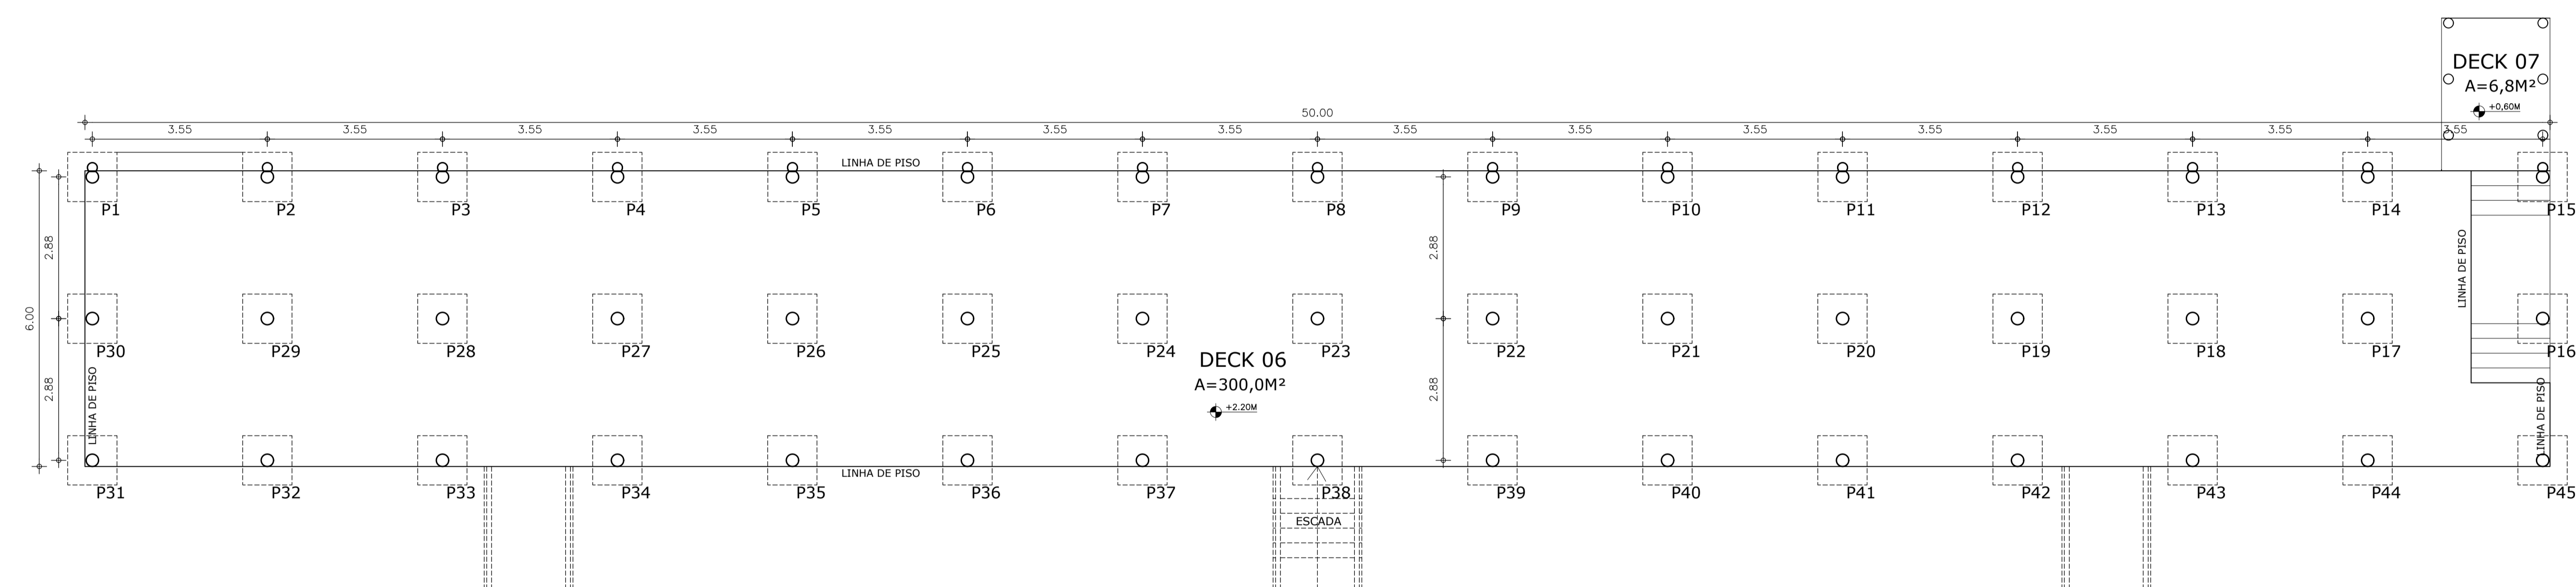



PLANTA BAIXA SAPATAS DECK 6

1-75

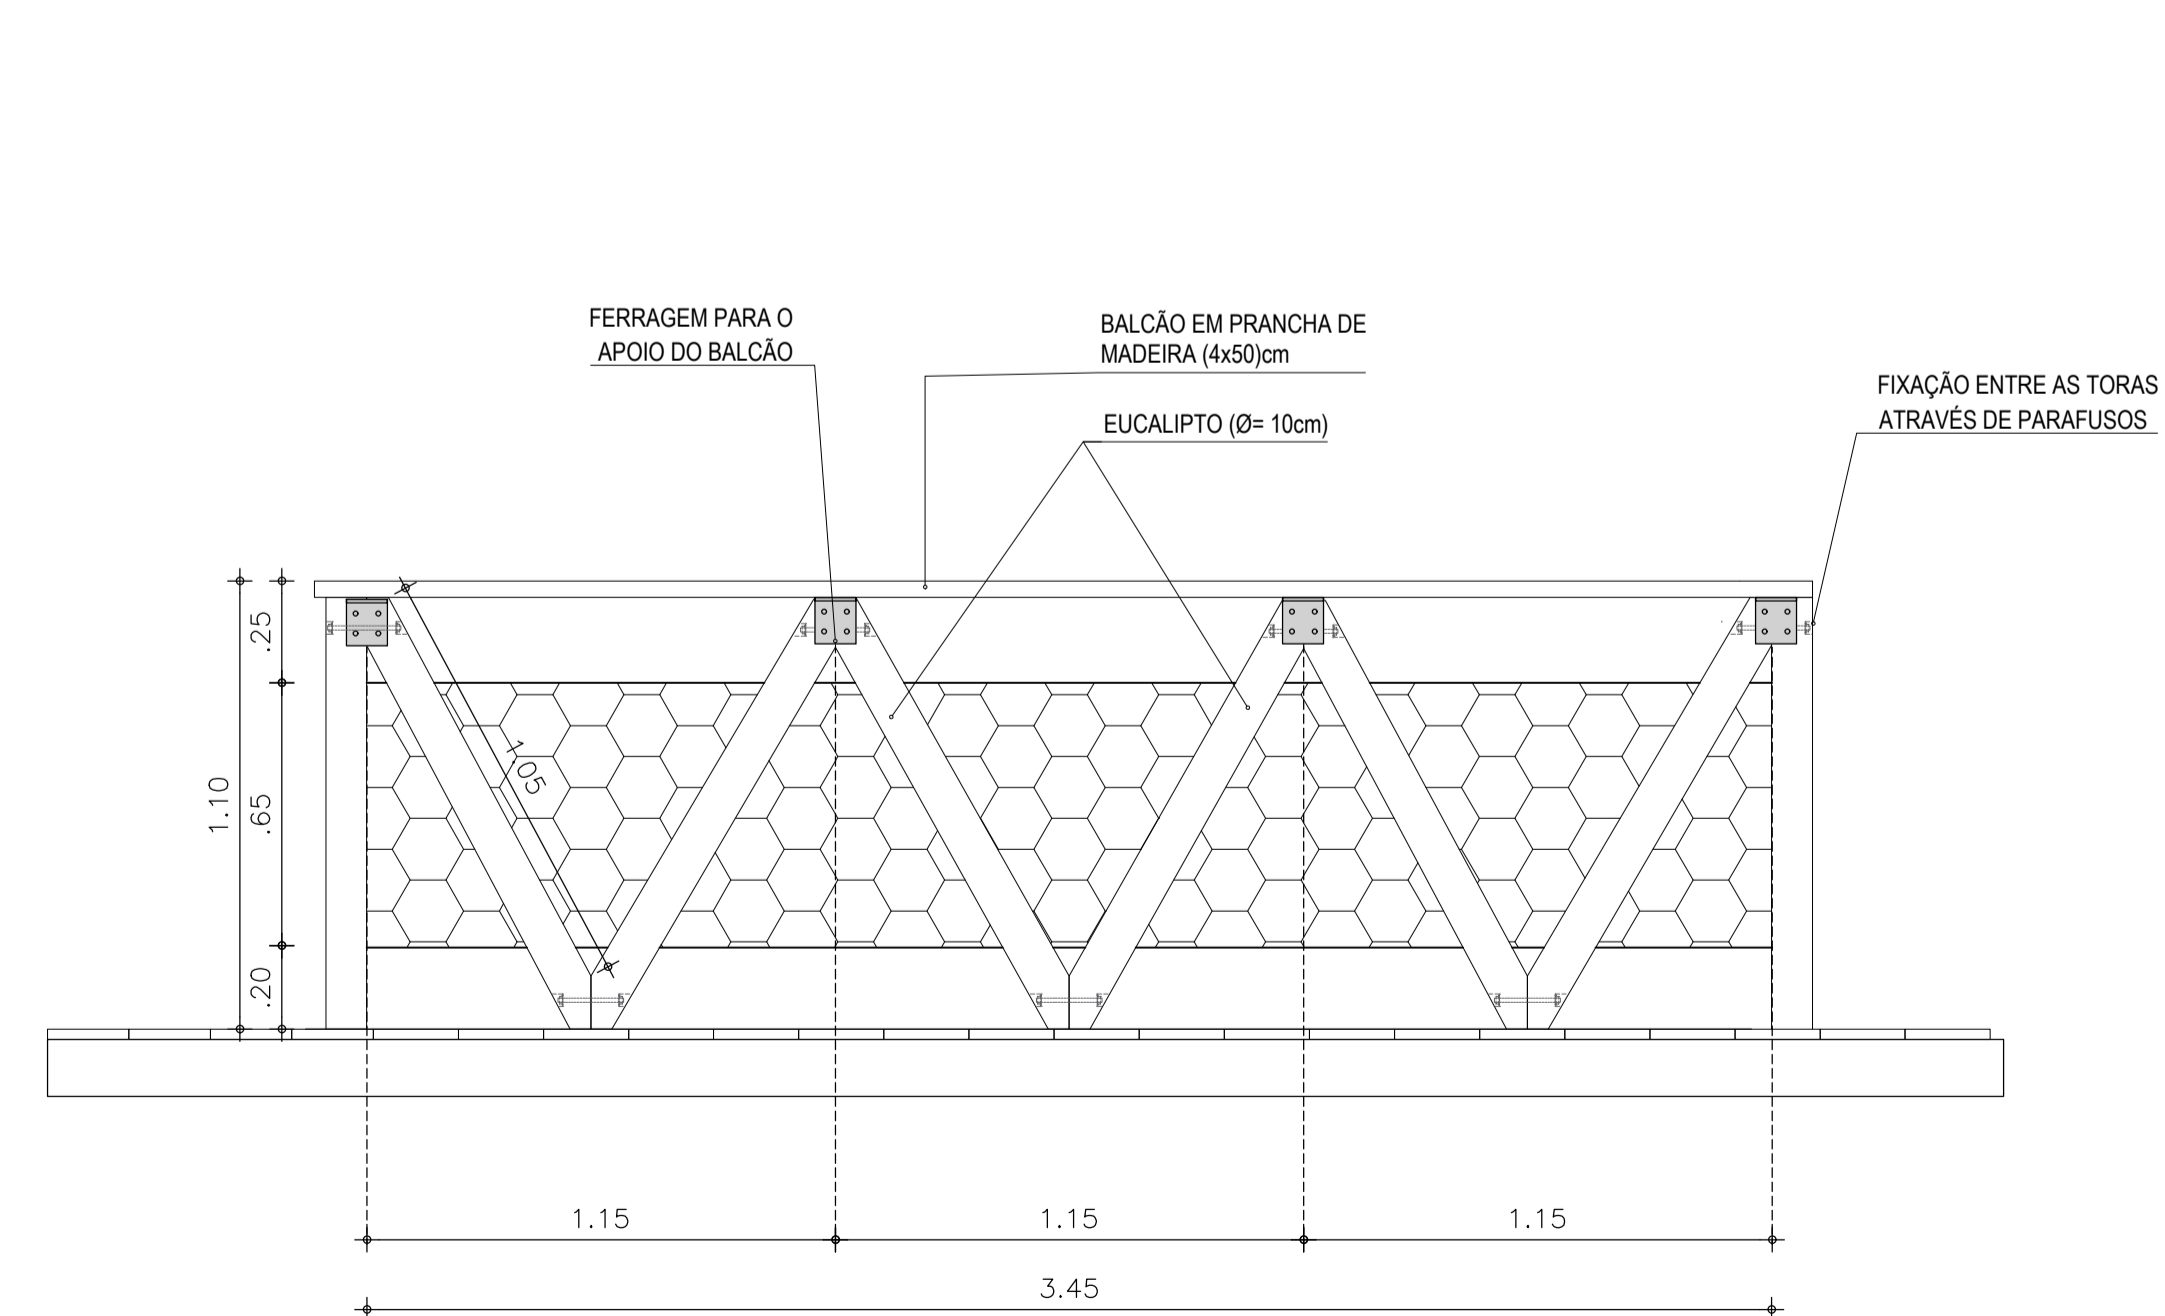

DET. GUARDA CORPO DECK 6

SEM

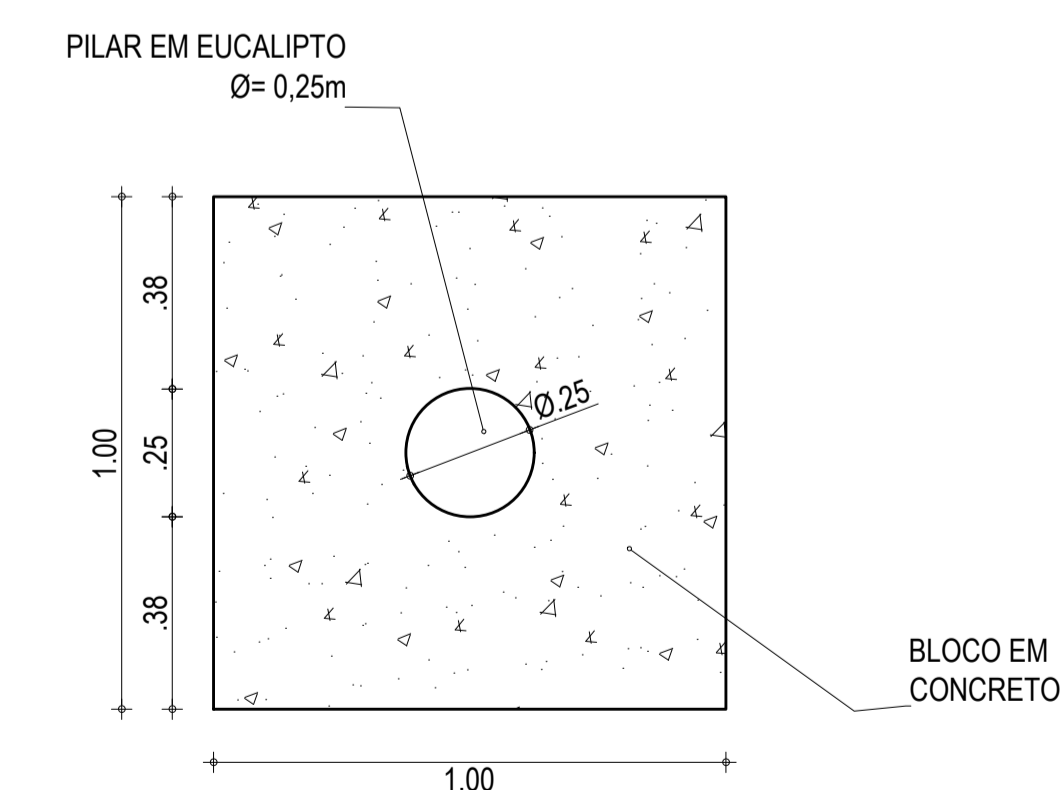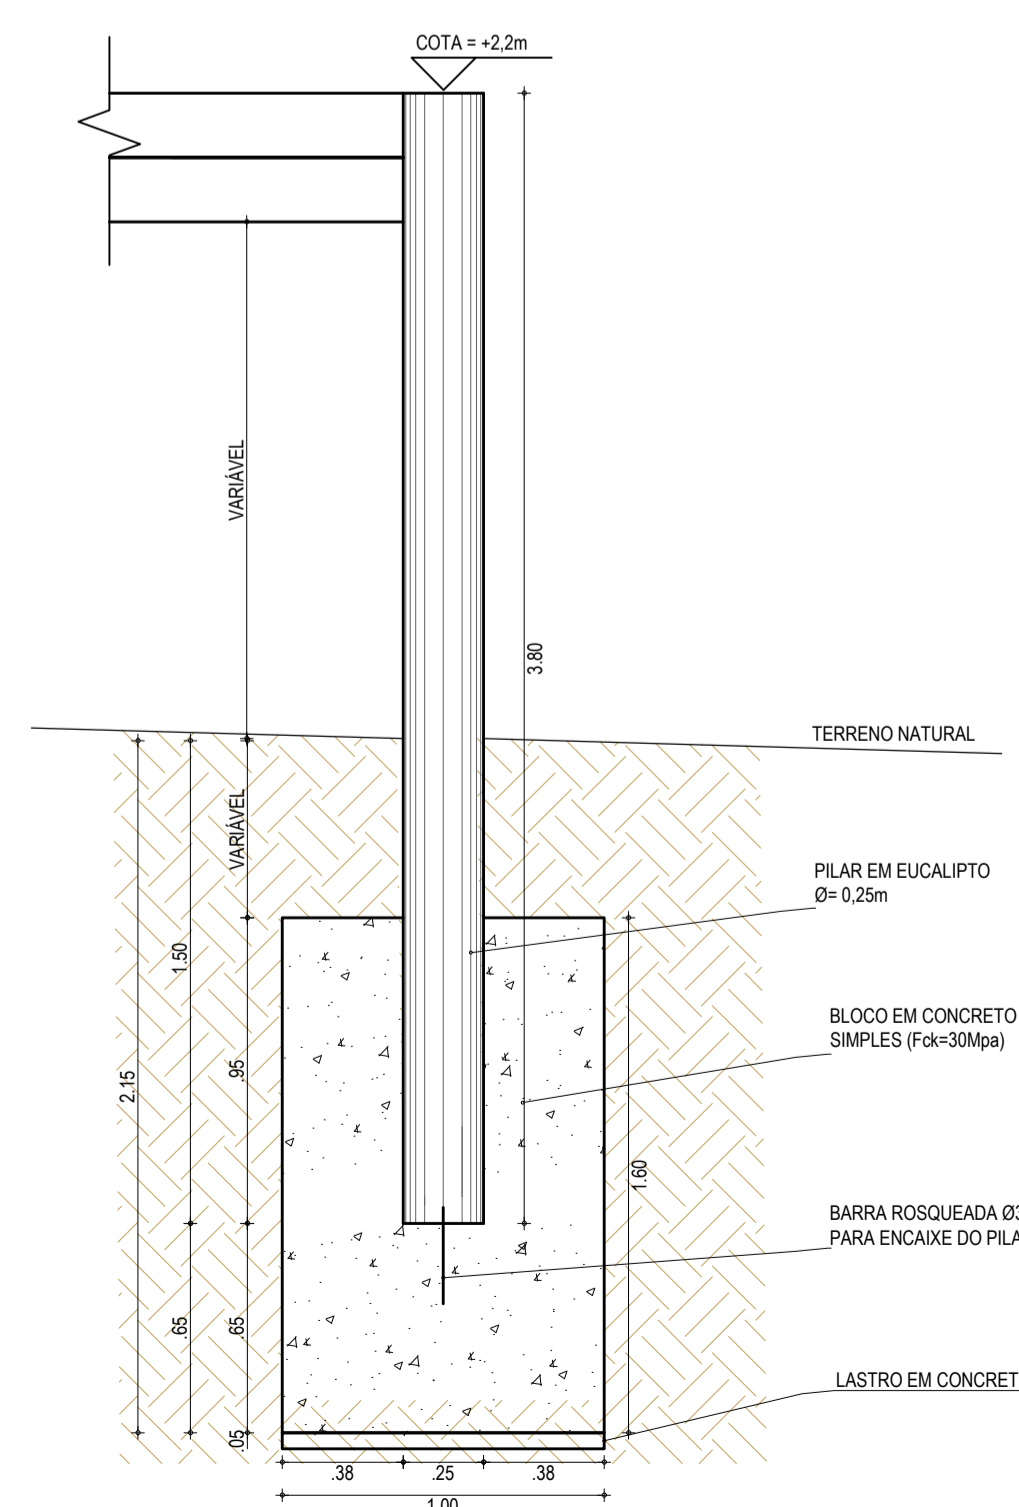

FUND. DECK

SEM

| | | | | |
|---|----------------------------------|---------------------------------|-------------------------------|-----------------------------------|
| <p>PREFEITURA DO ARACATI ALEGRIA DE SER ARACATIENSE</p> | PROJETO: PLATÔ BEIRA-RIO | VISTA FRONTAL DECK 6 | PRANCHA: | |
| | ENGENHEIRO: THIAGO PEREIRA GOMES | DESENHO: | PLANTA BAIXA ESTRUTURA DECK 6 | |
| | SECRETARIA: SEINFRA | LOCAL: FARIAS BRITO, ARACATI/CE | CEP: 62.800-000 | GUARDA CORPO SOB PERGOLADO DECK 6 |
| | DATA: NOV 2023 | ESCALA: INDICADA | ESTRUTURA DECK 6 | 07/09 |

PLOTADO EM 24-nov-23