




1 SEDE




2 CENTRAL DE TURISMO



3 CENTRAL DE TURISMO FACHADA SUL

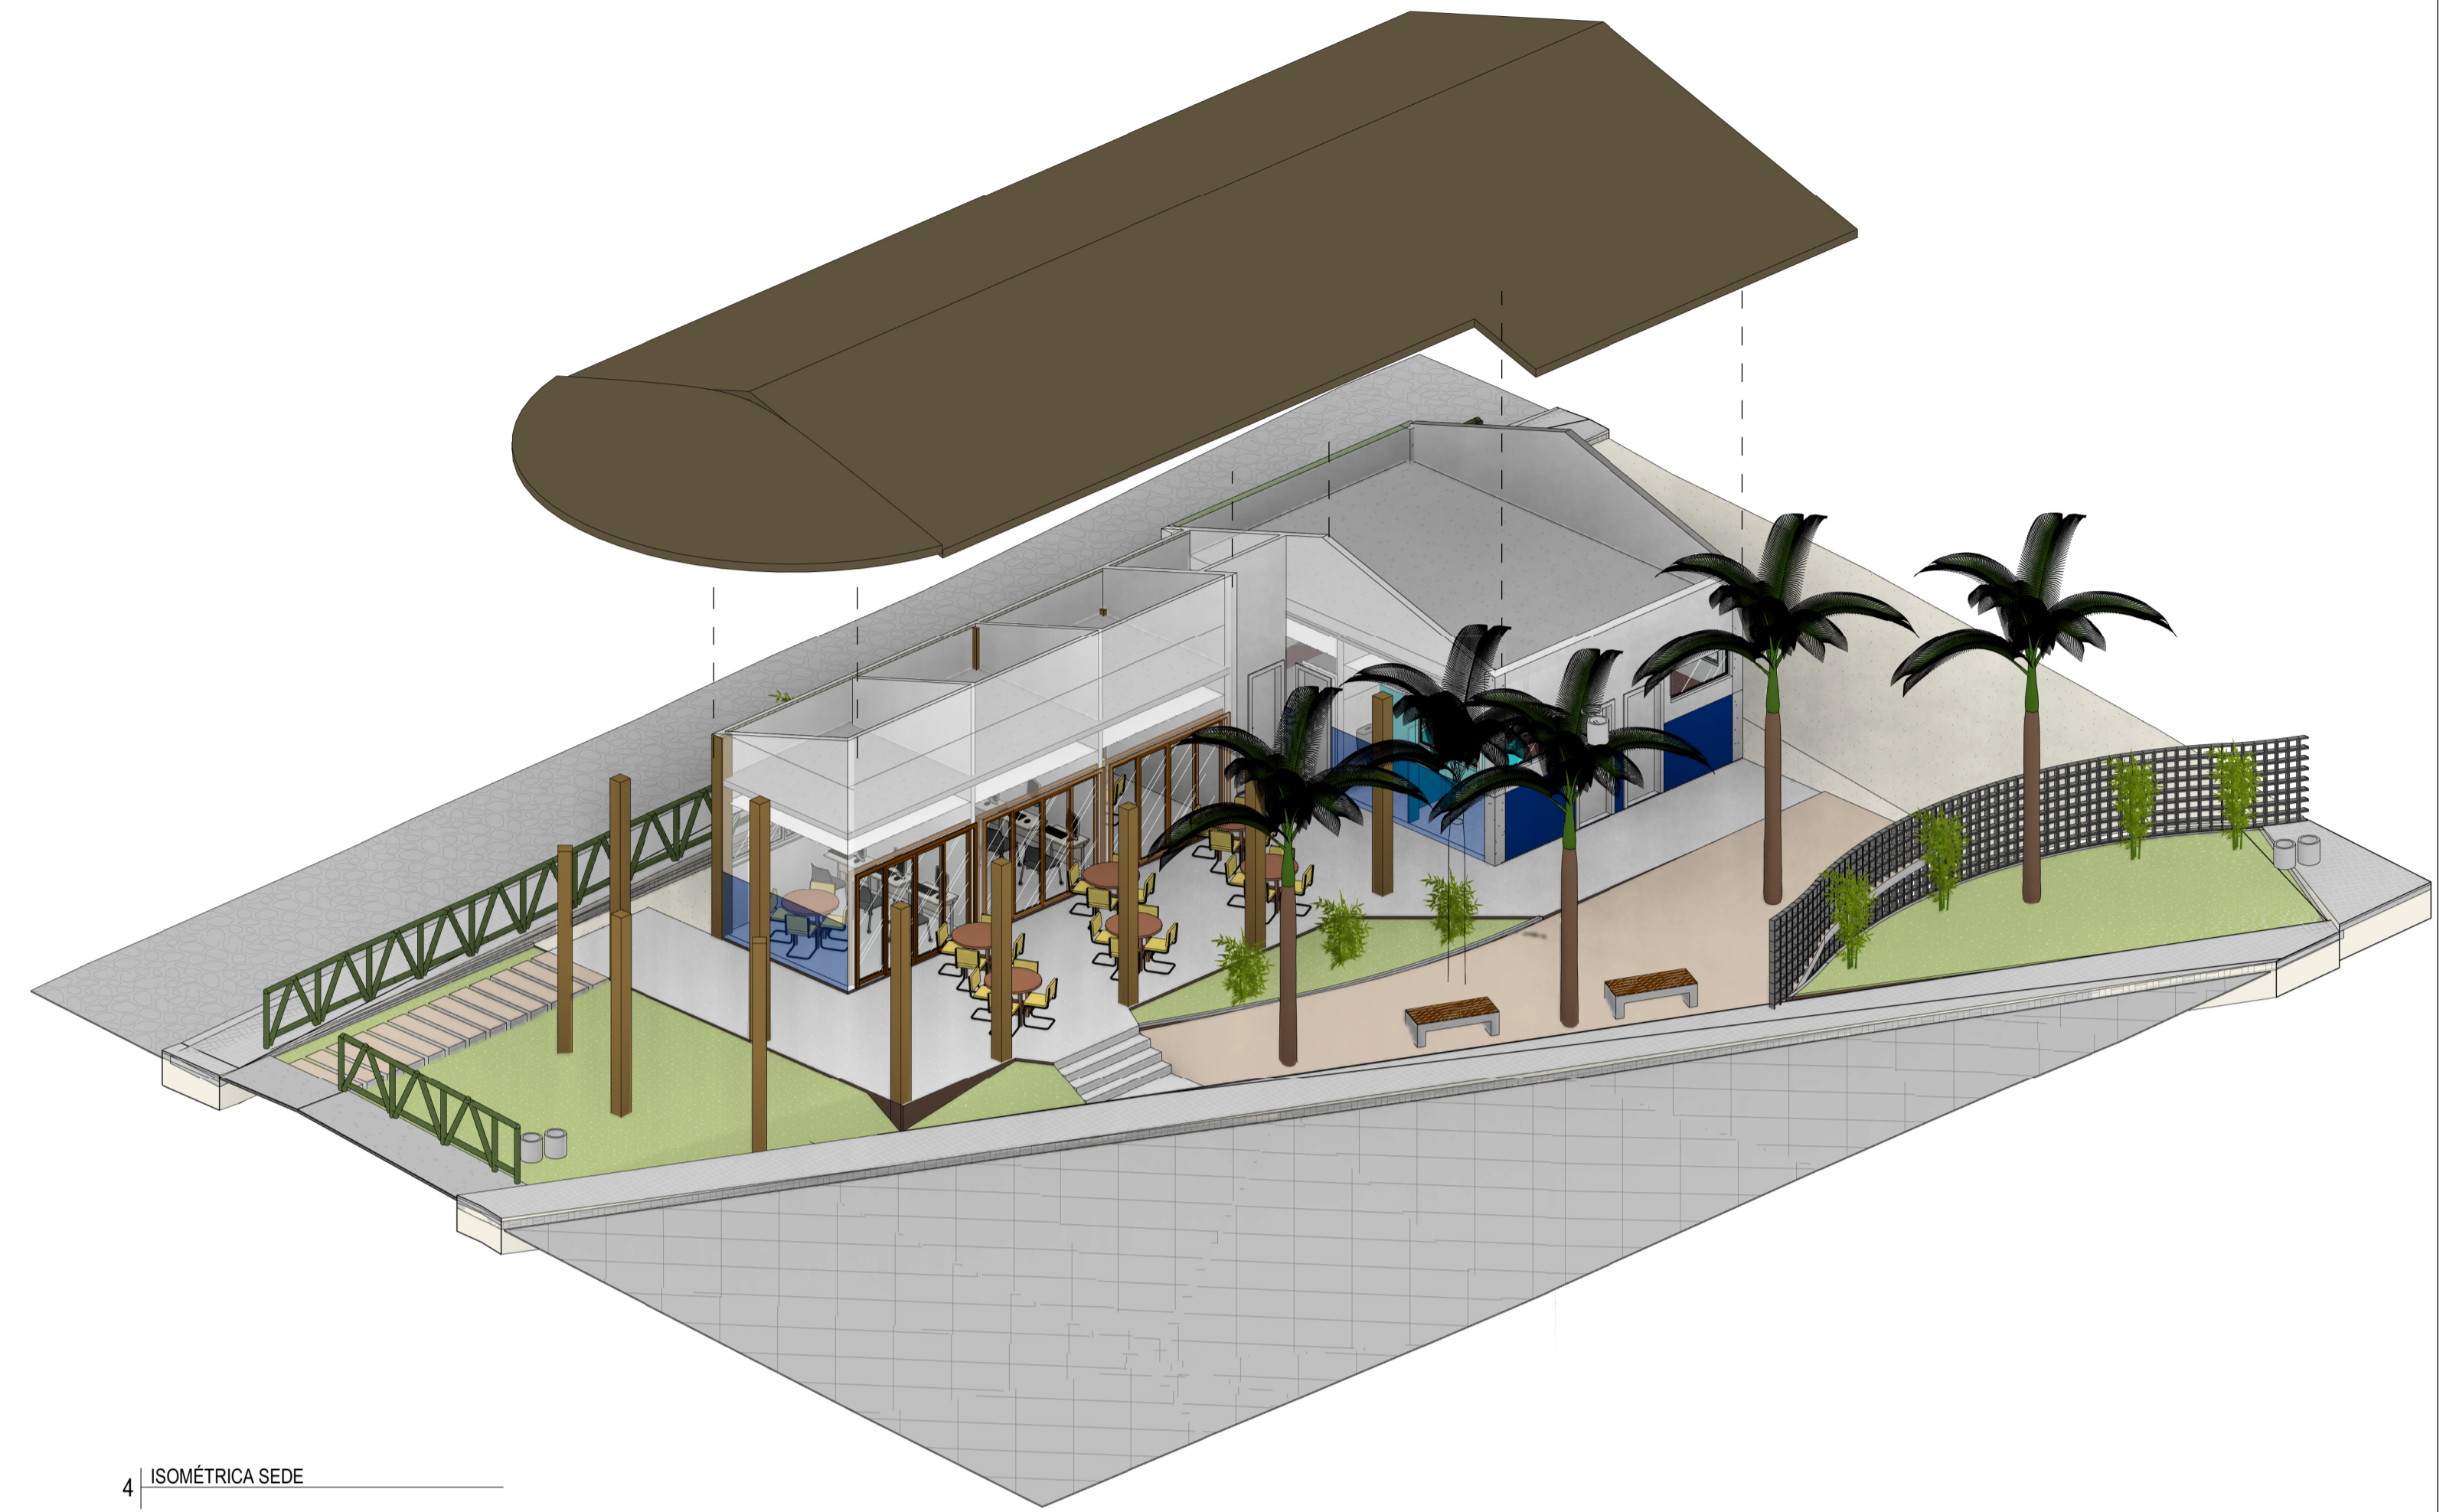

4 ISOMÉTRICA SEDE

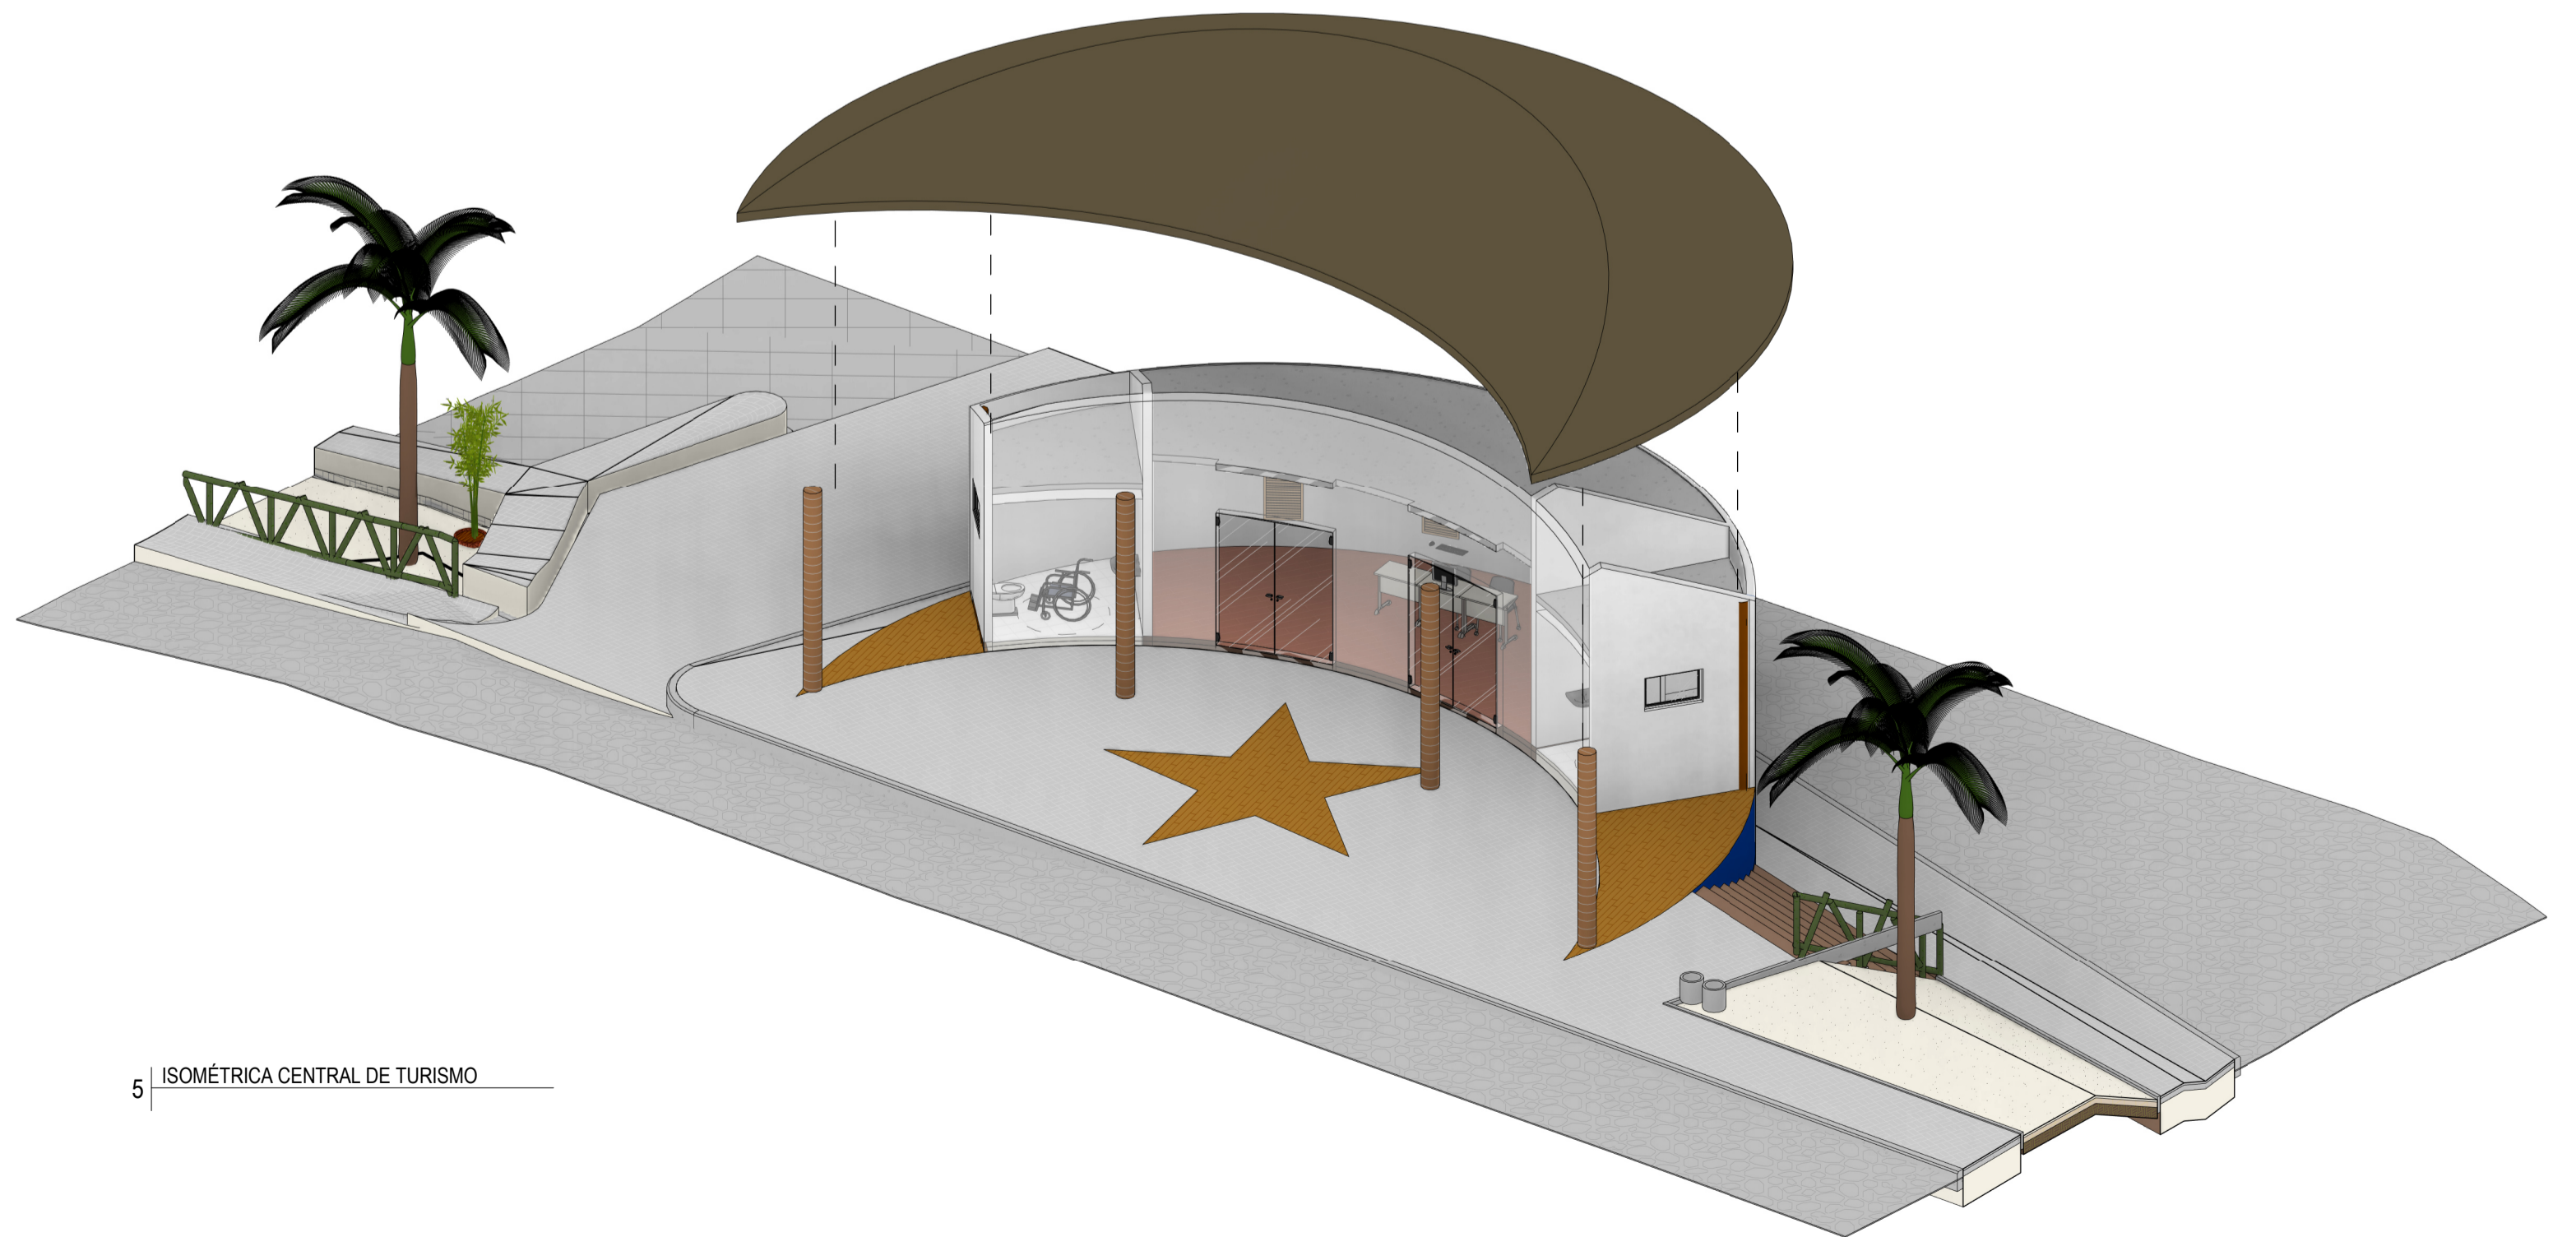

5 ISOMÉTRICA CENTRAL DE TURISMO

ASSINATURAS E APROVAÇÃO

PROJETISTA	PROPRIETÁRIO
<i>Leandro da Silva Lima</i> LEANDRO DA SILVA LIMA ENGENHEIRO CIVIL - N°EP 081581087	

APROVAÇÃO

--	--

GEOPAC RUA CALISTO MACHADO, Nº77, SALA 04
BARRIO PRES. FACHINI, LAGES/SC FONE: 51 3311 3147 EMAIL:
GEOPAC@GEOPAC.COM.BR

PROPRIETÁRIO:

PREFEITURA MUNICIPAL DE ARACATI

TÍTULO:

CONST. DA CENTRAL DE TURISMO E SEDE DOS BUIQUEIROS DE CANOA QUEBRADA

PROJETO:

CONSTRUÇÃO DA SEDE DOS BUIQUEIROS

IDENTIFICAÇÃO DOS DESENHOS:

PERSPETIVAS

LOCAL:	DATA:	PRONAL:
ARACATI/CE	02/123	0112
DESENHO:	ESCALA:	ARQUIVO:
ARELLY EDUARDA		