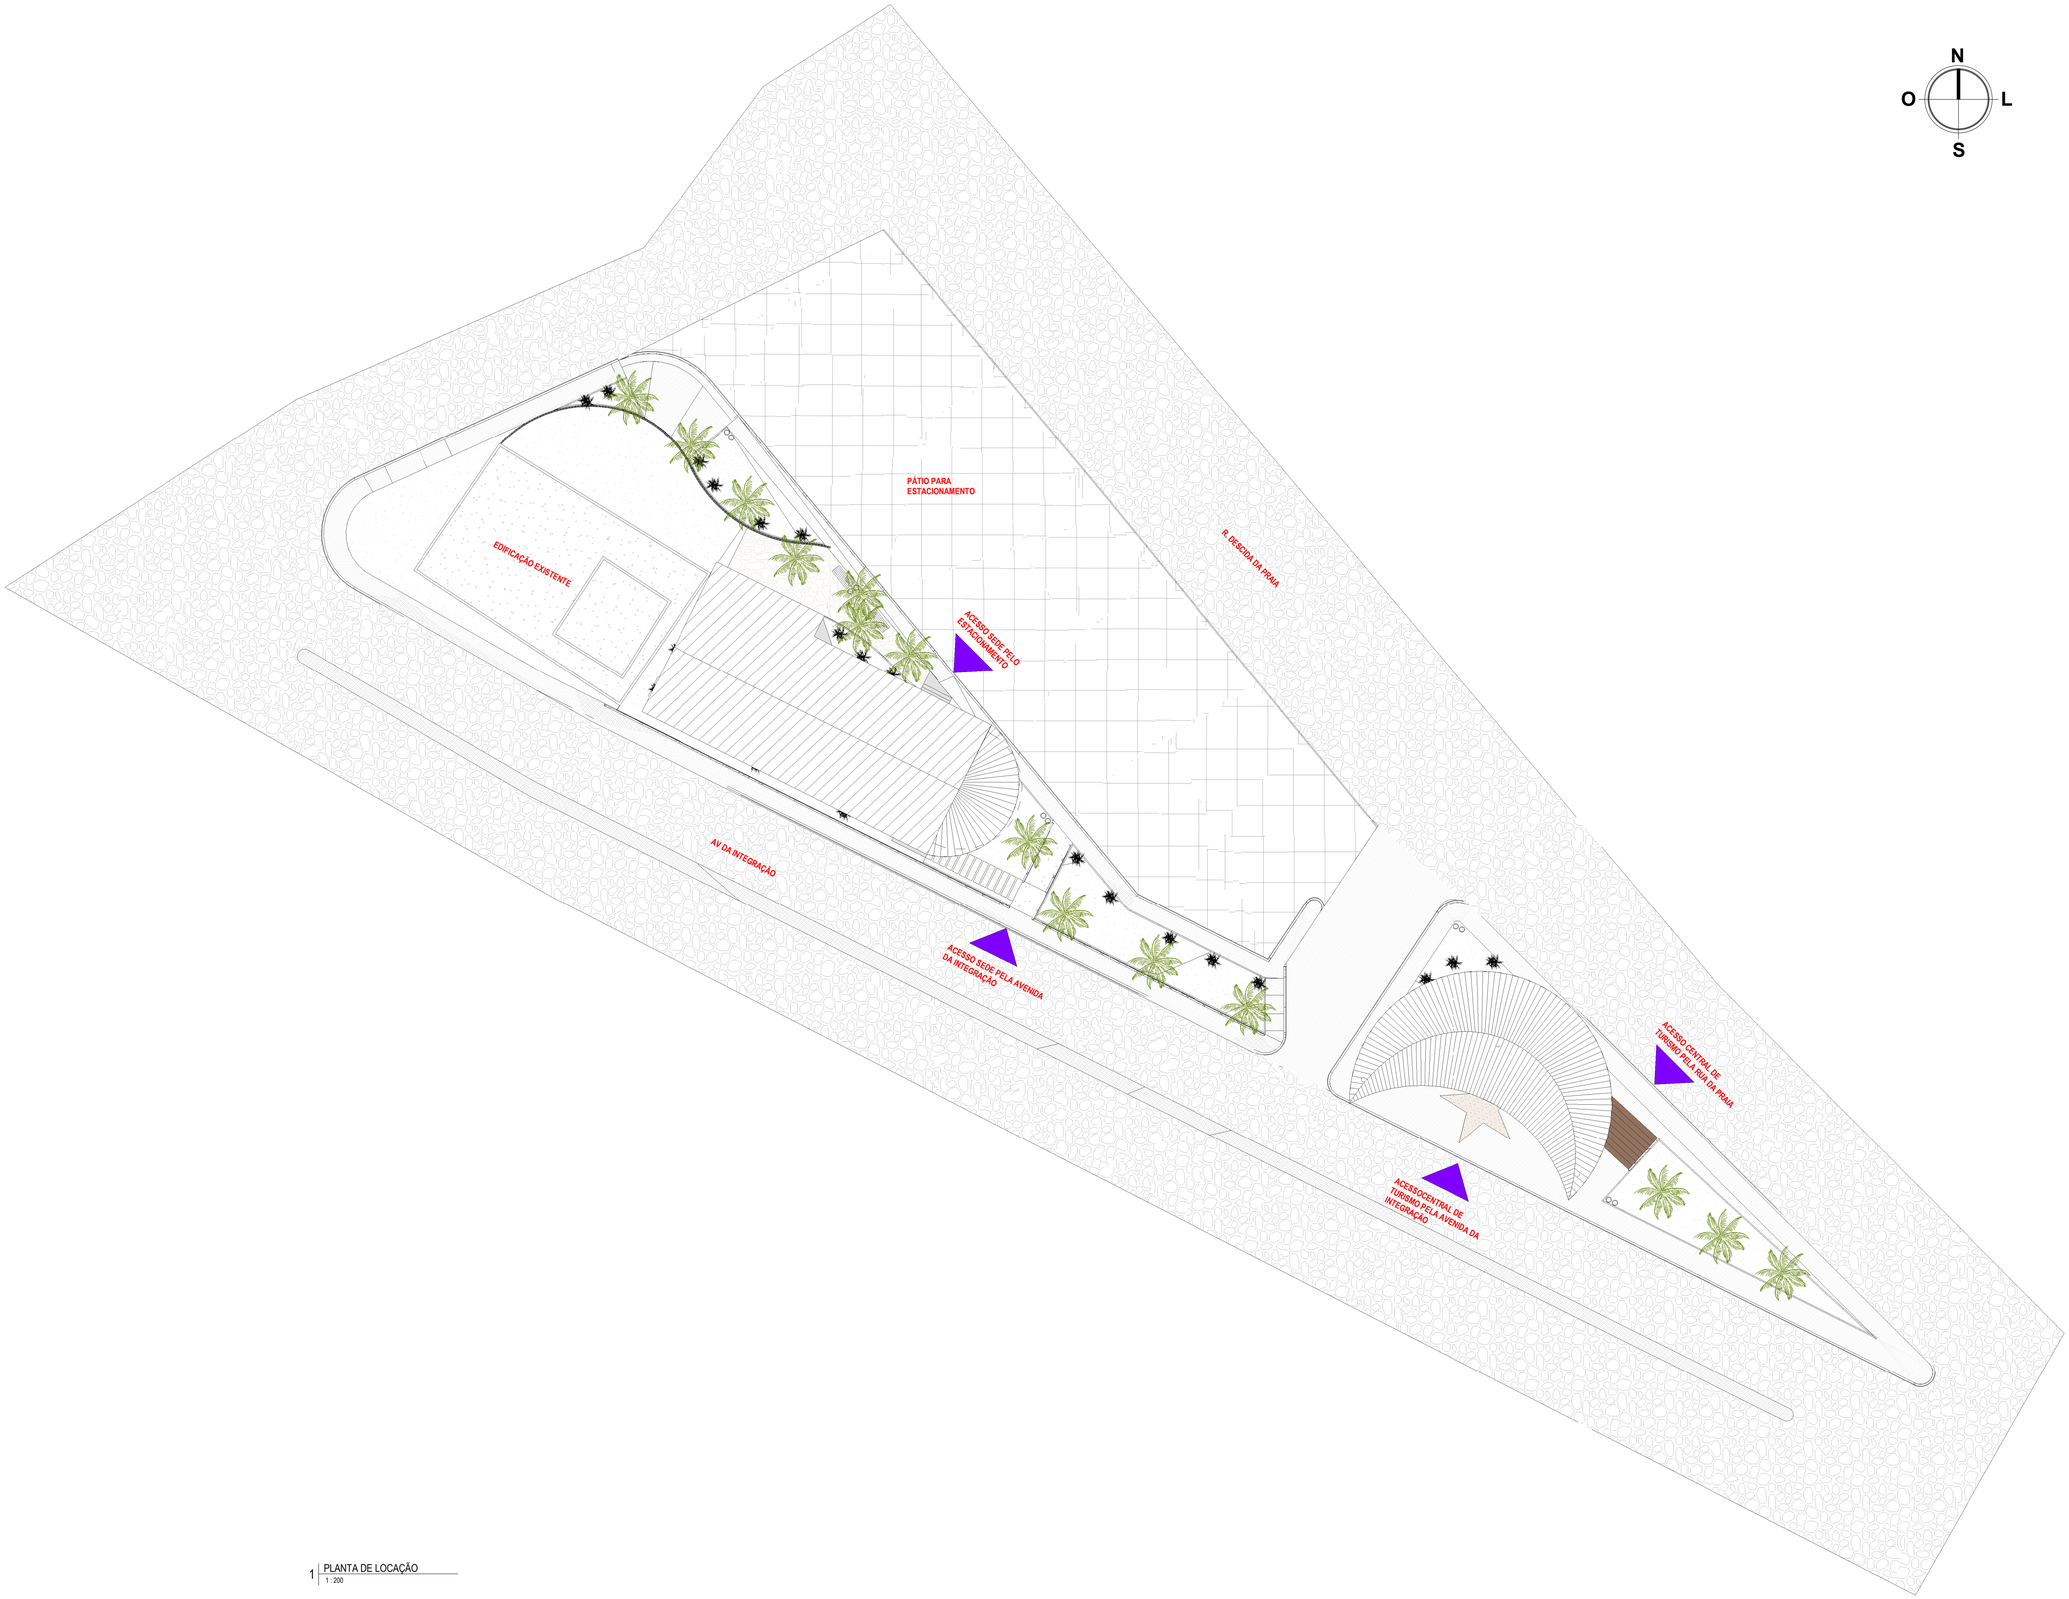

1 PLANTA DE LOCAÇÃO
1 : 200

ÁREA DE URBANIZAÇÃO

Nome	Área
ANEXO DE INFORMAÇÕES	368,58 m²
SEDE DOS BUGUEIROS	728,38 m²
	1096,95 m²

TABELA DE AMBIENTES SEDE DOS BUGUEIROSS

AMBIENTE	ÁREA
COPA	23,02 m²
DEPÓSITO	4,39 m²
JARDIM	10,13 m²
SALA DAS JARDINEIRAS	9,00 m²
SALA DOS BUGUEIROS	9,00 m²
SALA DOS FUNCIONÁRIOS QUADRICICLOS	9,00 m²
VARANDA DOS BUGUEIROS	12,10 m²
VARANDA FUNCIONÁRIOS QUADRICILOS	11,72 m²
VARANDA JARDINEIRAS	12,10 m²
VESTIÁRIO FEM	10,36 m²
VESTIÁRIO MASC	10,38 m²
	121,20 m²

TABELA DE AMBIENTES CENTRAL DE TURISMO

AMBIENTE	ÁREA
SALA DO INFORMANTE	35,01 m²
WC PNE FEM	5,84 m²
WC PNE MASC	6,68 m²

TABELA DE EXTENSÃO MEIO FIO SEDE DOS BUGUEIROS

DESCRIÇÃO	COMPRIMENTO
MEIO FIO 7X30cm	102,02 m
MEIO FIO 15X35cm	171,05 m

TABELA DE EXTENSÃO MEIO FIO CENTRAL DE TURISMO

DESCRIÇÃO	COMPRIMENTO
MEIO FIO 7X30cm	44,88 m
MEIO FIO 15X35cm	103,44 m

TABELA DE GUARDA CORPO

DESCRIÇÃO	ALTURA	COMPRIMENTO
ANEXO DE INFORMAÇÕES		
GUARDA CORPO EM EUCALIPTO	1,1 m	3,17 m
SEDE DOS BUGUEIROS		
GUARDA CORPO EM EUCALIPTO	1,1 m	56,28 m
		59,44 m

ASSINATURAS E APROVAÇÃO

PROJETISTA

LEONARDO SILVEIRA LIMA
ENGENHEIRO CIVIL - RNP: 060158106?

PROPRIETÁRIO

APROVAÇÃO

GEOPAC
RUA CALIXTO MACHADO, Nº27, SALA 04
BAIRRO: PIRES FAÇANHA | EUSEBIO/CE
FONE: 85 3241.3147| EMAIL: GEOPAC@GEOPAC.COM.BR

PROPRIETÁRIO:
PREFEITURA MUNICIPAL DE ARACATI

OBRA:
CONST. DA CENTRAL DE TURISMO E SEDE DOS BUGUEIROS DE CANOA QUEBRADA

PROJETO:
CONSTRUÇÃO DA SEDE DOS BUGUEIROS

IDENTIFICAÇÃO DOS DESENHOS:
PLANTA DE LOCAÇÃO

LOCAL:		DATA:	PRANCHA:
ARACATI/CE		OUT/23	03/12
DESENHO: ARIELLY EDUARDA	ESCALA: INDICADA	ARQUIVO:	