


1 PLANTA TÉCNICA SEDE
1:75

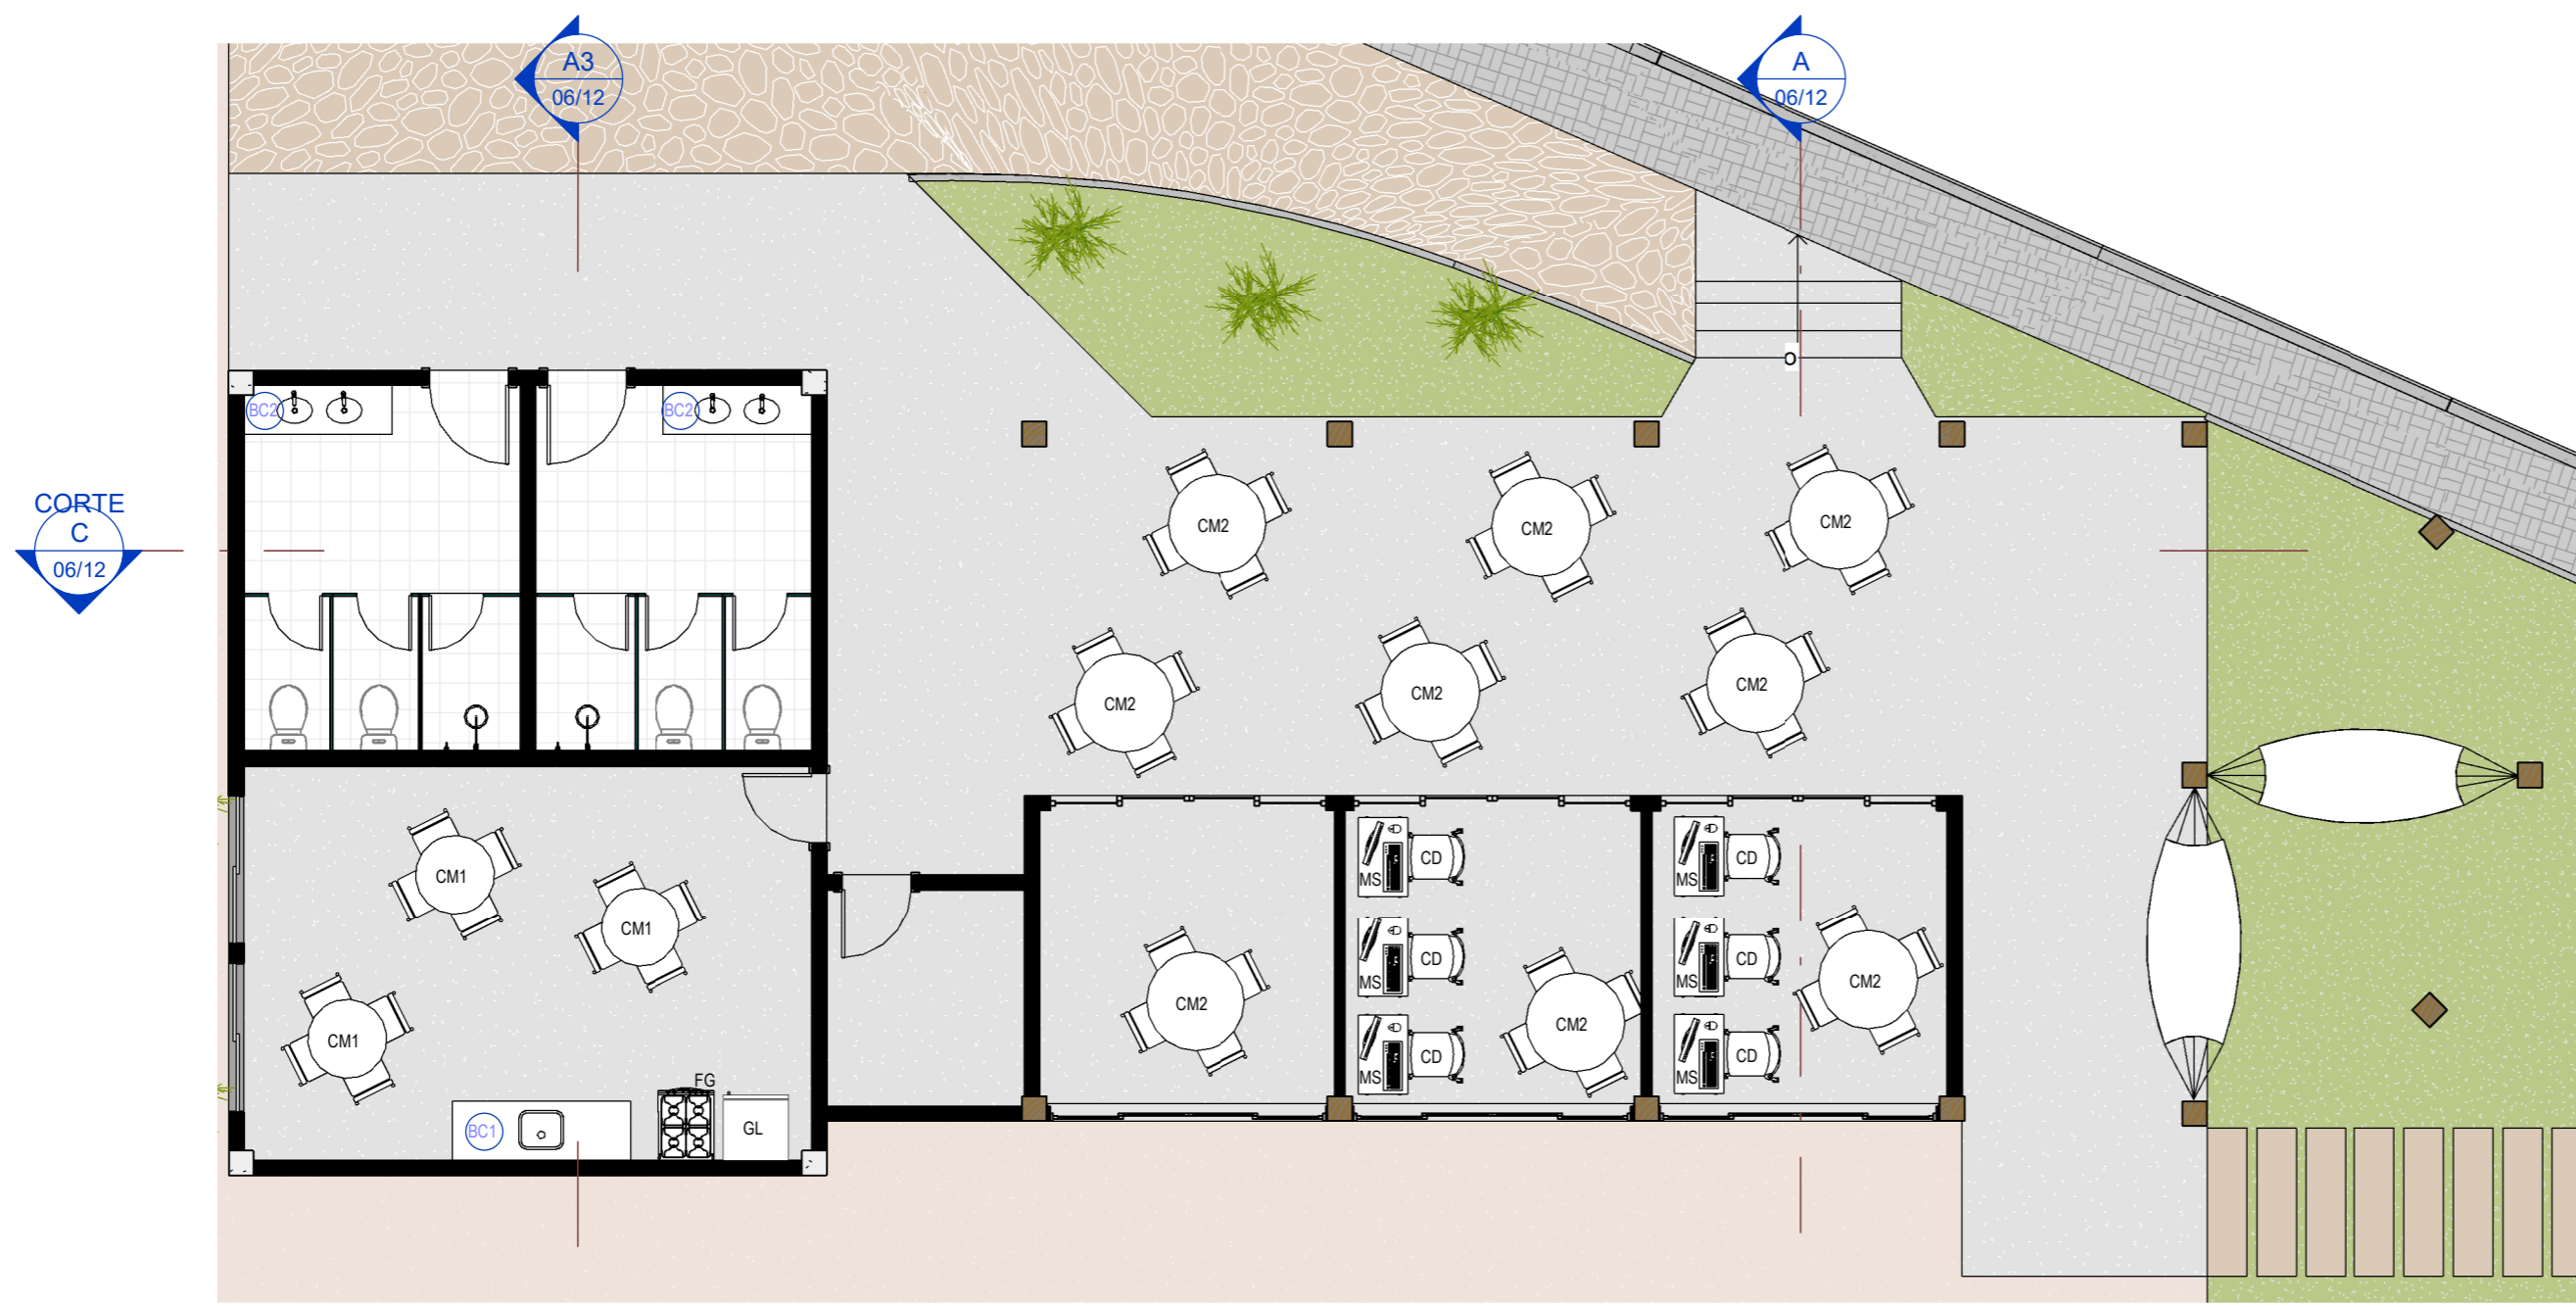

2 PLANTA LAYOUT SEDE DOS BUGUEIROS
1:75

ESPECIFICAÇÕES	
	PISO
1	PISO CERÂMICO RETIFICADO ACETINADO 60X60cm INTERNO BORDA RETA COR CIMENTO QUEIMADO
2	PISO CERÂMICO BRANCO 30X30 ANTIDERRAPANTE
3	PORCELANATO 26X106CM CARVALHO NATURAL
▲	PAREDE
1	PINTURA ACRÍLICA NA COR BRANCO GELO PARA PAREDES
2	CERÂMICA BRANCA PEI4 30X30cm ATÉ 1,20M E O RESTANTE EM PINTURA ACRÍLICA NA COR BRANCO GELO
3	CERÂMICA BRANCA PEI4 30X30cm ATÉ A ALTURA DE 1,80M E O RESTANTE EM PINTURA ACRÍLICA NA COR BRANCO GELO
4	MOSAICO DE CERÂMICA CORES AZUIS E VERDES, DESENHO A SER DEFINIDO PELA PREFEITURA
●	TETO
1	LAJE EM CONCRETO PINTADA COM TINTA LÁTEX. COR:BRANCO NEVE
2	TELHADO APARENTE
3	FORRO EM PVC


TABELA DE ESQUADRIAS - PORTAS SEDE DOS BUGUEIROS				
TIPO	LARGURA	ALTURA	DESCRIÇÃO	QUANT.
P01	0,80	2,10	PORTA EM MADEIRA TIPO PARANÁ	2
P02	0,70	2,10	PORTA EM MADEIRA TIPO PARANÁ	2
P03	2,80	2,10	PORTA DE MADEIRA E VIDRO DE CORRER 4 FOLHAS	3

TABELAS DE ESQUADRIAS - JANELAS SEDE DOS BUGUEIROS					
TIPO	LARGURA	ALTURA	PEITORIL	DESCRIÇÃO	QUANT.
J01	2,74	0,94	1,20	JANELA 4 FOLHAS DE CORRER DE MADEIRA E VIDRO	3
J03	1,50	0,60	1,60	JANELA DE ALUMÍNIO COM VIDRO MAXIM AIR - 01 FOLHA	5
J04	1,50	1,00	1,20	JANELA DE CORRER EM ALUMÍNIO E VIDRO-02 FOLHAS	2

MOBILIÁRIO SEDE DOS BUGUEIROS		
TIPO	QUANT.	DESCRIÇÃO
CD	6	CADEIRA DE ESCRITÓRIO
CM1	3	CONJUNTO DE MESA E CADEIRA PARA SALA MULTIUSO 4 CADEIRAS DIAMETRO 80cm
CM2	9	CONJUNTO DE MESA E CADEIRA PARA SALA MULTIUSO 4 CADEIRAS DIAMETRO 1m
FG	1	FOGÃO 4 BOCAS
GL	1	GELADEIRA
MS	6	MESA 1,00x0,80m

TABELA DE EXTENSÃO MEIO FIO CENTRAL DE TURISMO		
DESCRIÇÃO	COMPRIMENTO	
MEIO FIO 7X30cm	44,88 m	
MEIO FIO 15X35cm	103,44 m	

ASSINATURAS E APROVAÇÃO

PROJETISTA: 
LEONARDO SILVEIRA LIMA
ENGENHEIRO CIVIL - RNP: 0601581067

PROPRIETÁRIO: _____

APROVAÇÃO

GEOPAC RUA CALIXTO MACHADO, Nº27, SALA 04
BAIRRO: PRES. FAÇANHA | EUSEBIOCE.
FONE: 85 3241.3147 | EMAIL:
GEOPAC@GEOPAC.COM.BR

PROPRIETÁRIO:
PREFEITURA MUNICIPAL DE ARACATI

OBRA:
CONST. DA CENTRAL DE TURISMO E SEDE DOS BUGUEIROS DE CANOA QUEBRADA

PROJETO:
CONSTRUÇÃO DA SEDE DOS BUGUEIROS

IDENTIFICAÇÃO DOS DESENHOS:
PLANTA TÉCNICA
PLANTA DE LAYOUT

LOCAL: ARACATI
DESENHO: ARIELLY EDUARDA

DATA: OUT/23
ESCALA: Como indicado

PRANCHA: 05/12
ARQUIVO: _____