



LEGENDA - MURO DE ARRIMO	
---	INDICAÇÃO - MURO DE ARRIMO
---	INDICAÇÃO - COTA DE ALTURA
NT	NIVEL DO TERRENO

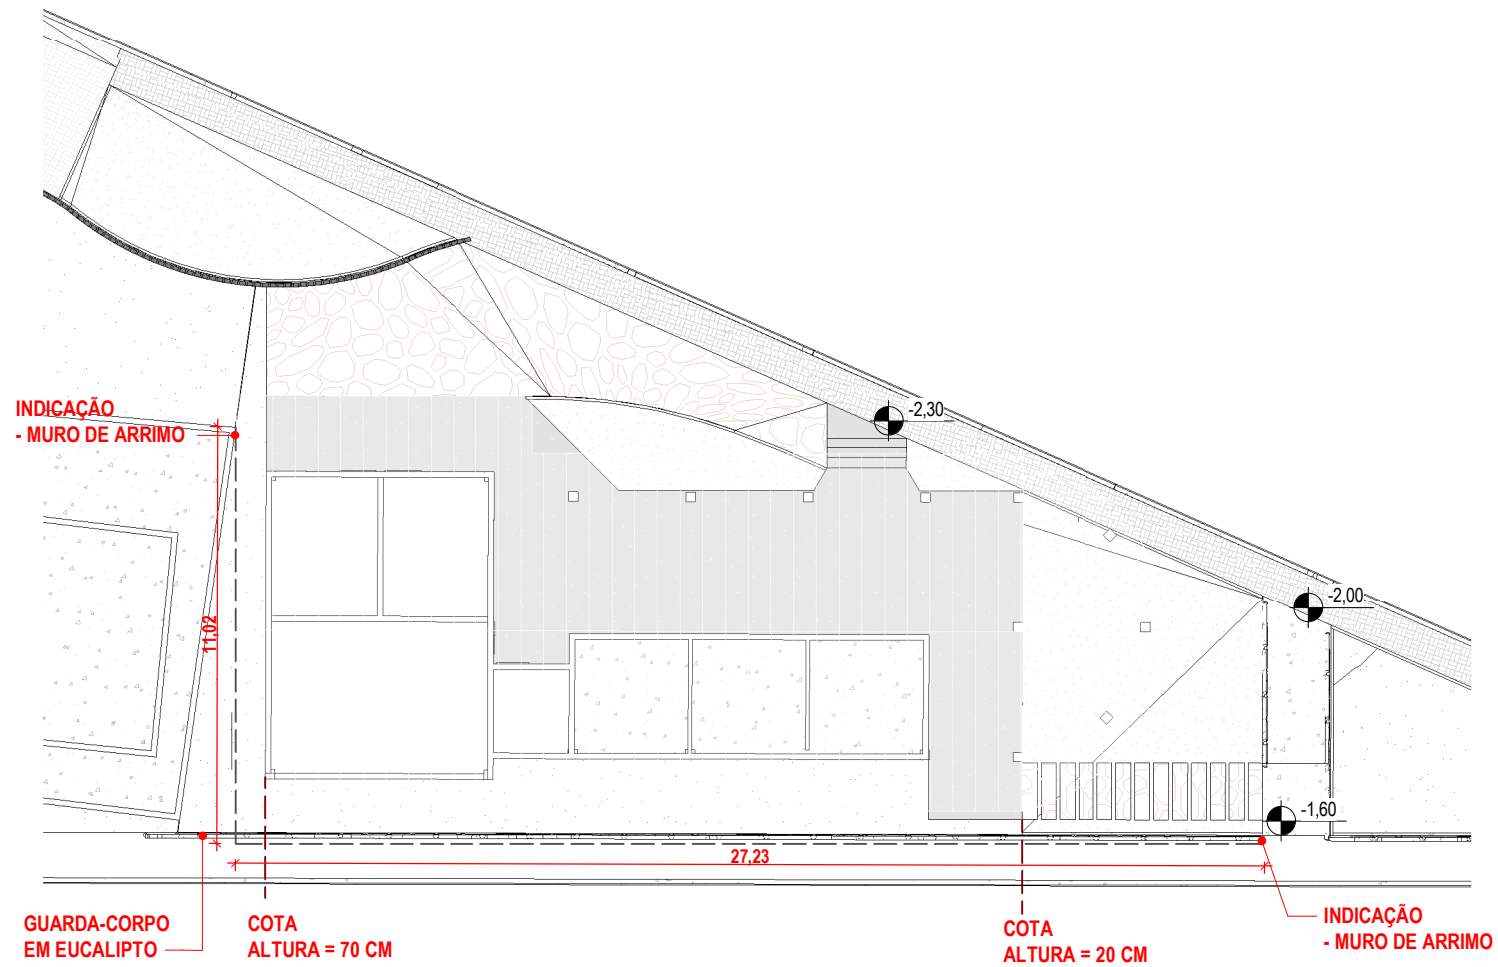


1 | PLANTA DE INDICAÇÃO DO MURO DE ARRIMO
1 : 200

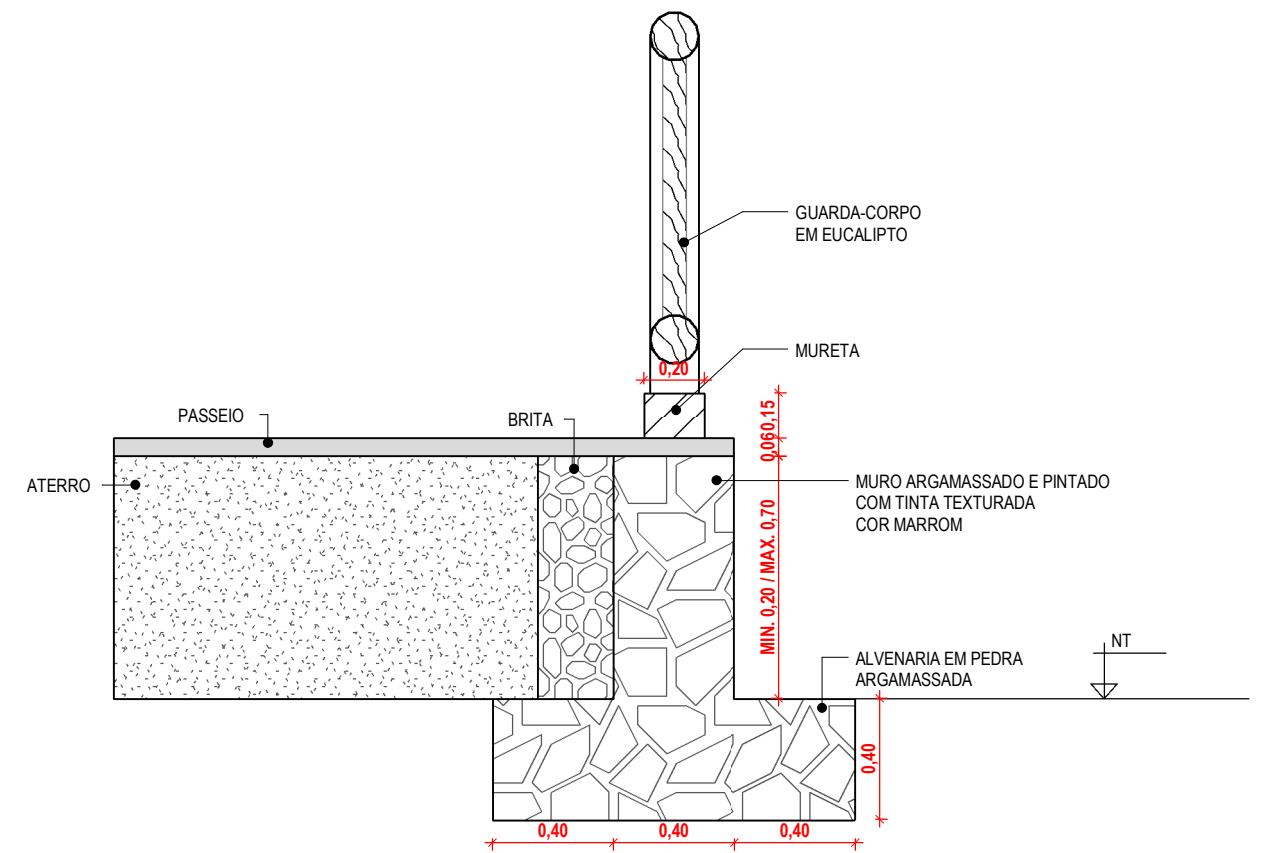

DETALHE - MURO DE ARRIMO
1 : 25

ASSINATURAS E APROVAÇÃO

COORDENAÇÃO:

LEONARDO SILVEIRA LIMA
ENGENHEIRO CIVIL: RNP: 0601581067

APROVAÇÃO:

PROPRIETÁRIO:
PREFEITURA MUNICIPAL DE
ARACATI
PROPRIETÁRIO:
GEOPAC
RUA CALIXTO MACHADO, Nº27, SALA 04
BARRIO: PIRES FAÇANHA | EUSEBIOICE
FONE: 85 3241.3147 | EMAIL: GEOPAC@GEOPAC.COM.BR

OBRA:
CONST. DA CENTRAL DE TURISMO E SEDE DOS BUGUEIROS DE CANOA QUEBRADA
PROJETO:
CONSTRUÇÃO DA SEDE DOS BUGUEIROS
IDENTIFICAÇÃO DOS DESENHOS:
PLANTA DE INDICAÇÃO DO MURO DE ARRIMO
DETALHE - MURO DE ARRIMO
LOCAL:
ARACATI/CE
DATA:
OUT/23
ESCALA:
INDICADA
PRANCHA:
12/12
CONTROLE: