



FORMA - COBERTA
ESCALA 1:50

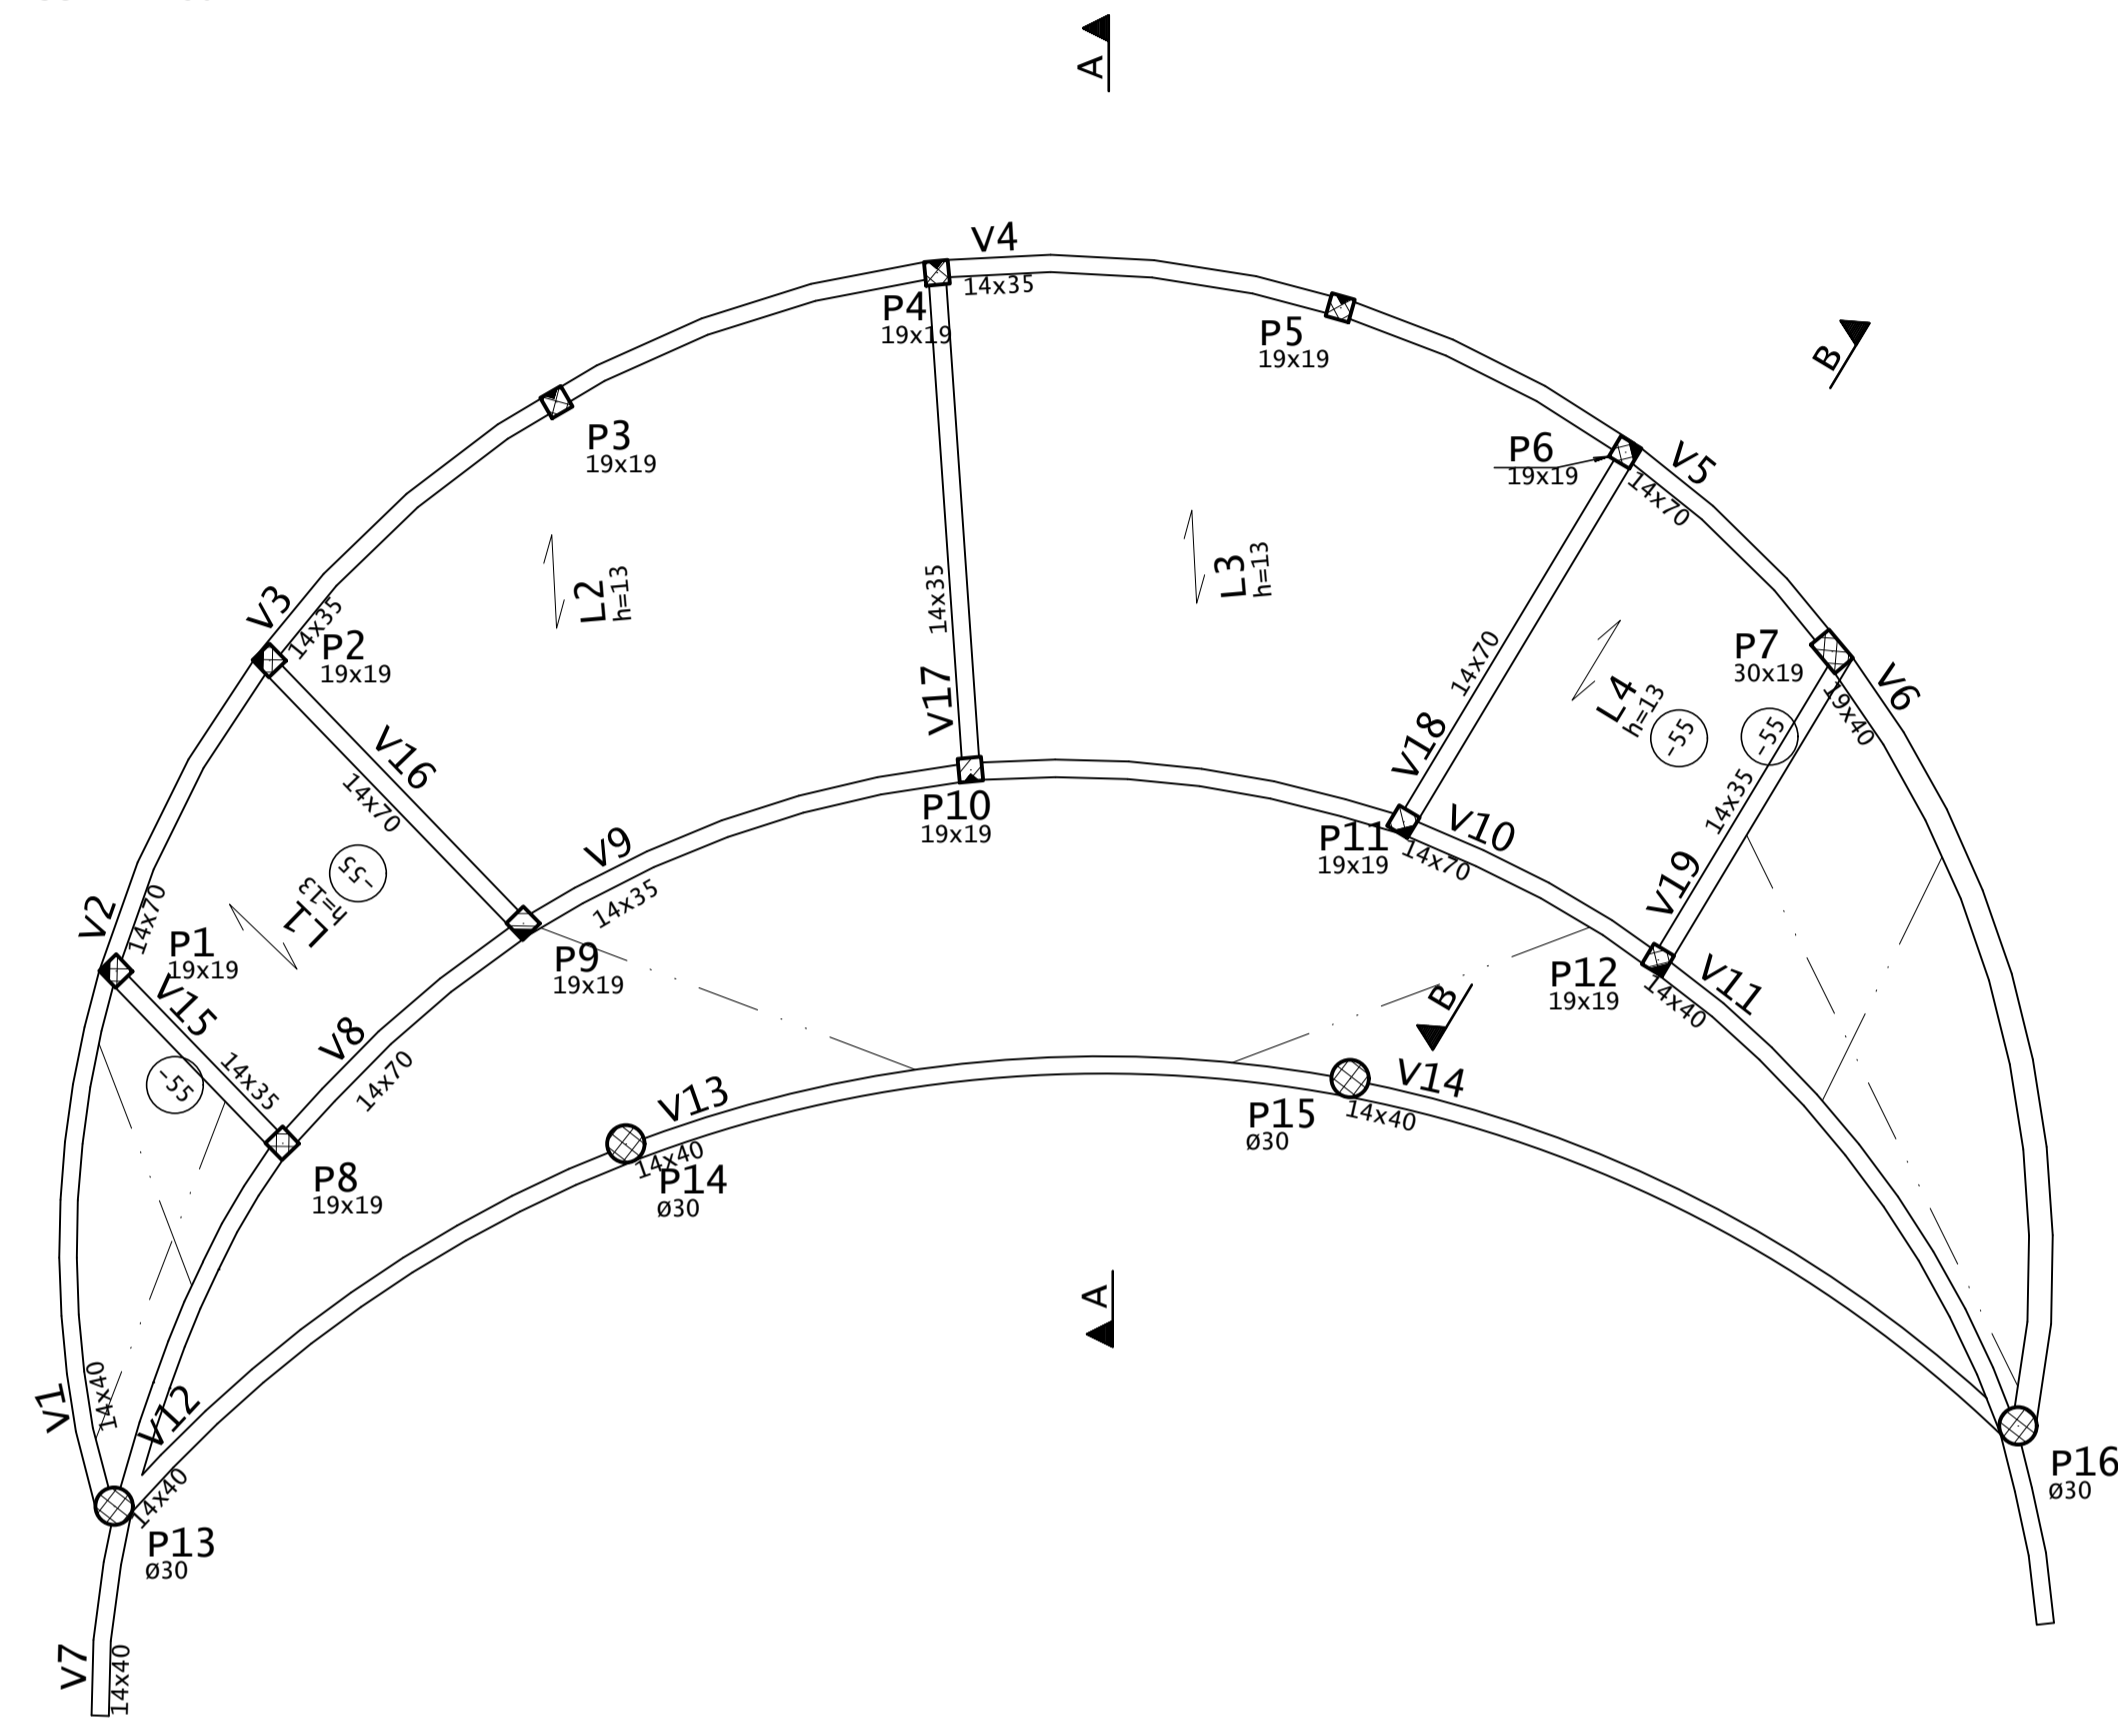

FORMA - TOPO
ESCALA 1:50

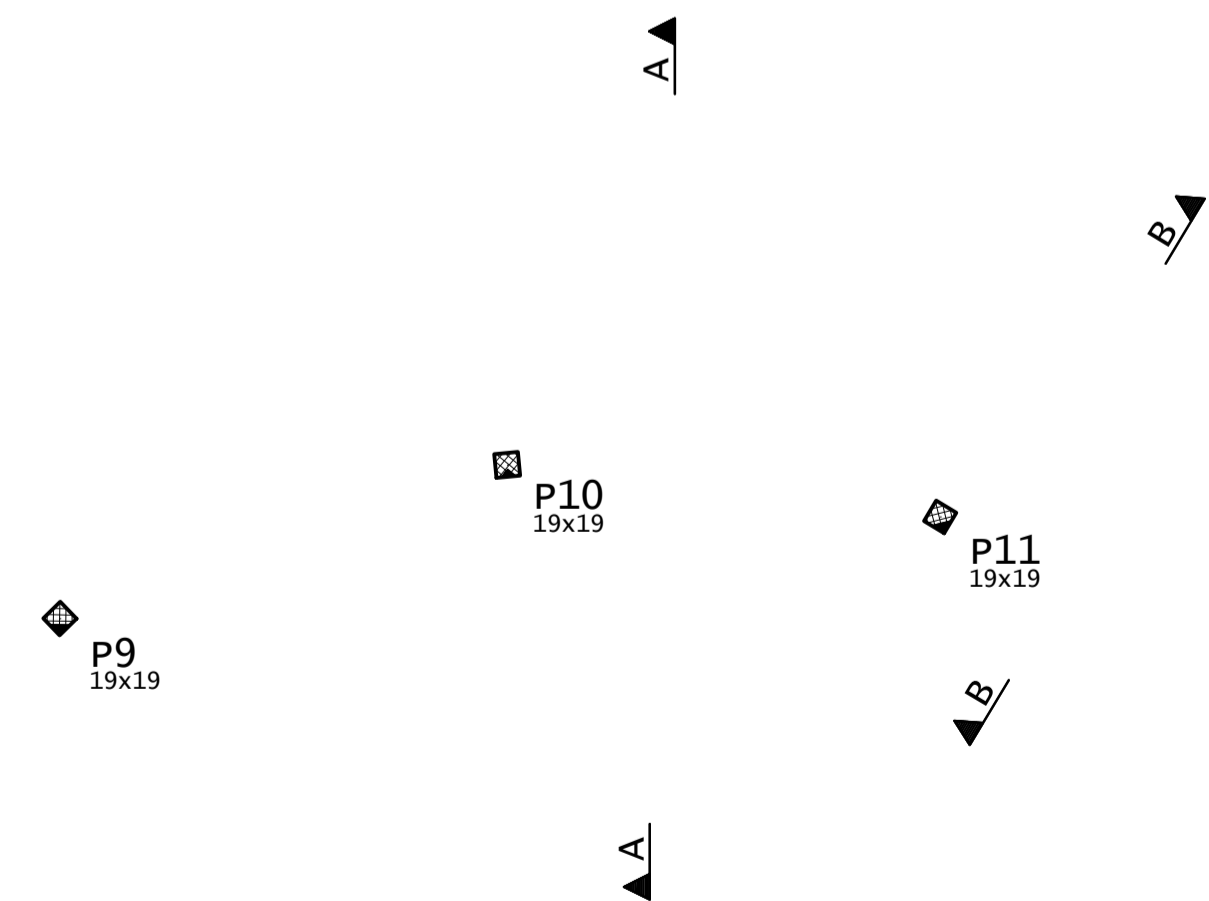

C.F. = CONTRA FLECHA NO MEIO DO VÃO
C.F. = 1,00cm ONDE NÃO INDICADO

LEGENDA PILARES

- MORRE
- CONTINUA
- NASCE
- MUDANÇA DE SEÇÃO

ASSINATURAS E APROVAÇÃO

PROJETISTA LEONARDO SILVEIRA LIMA ENGENHEIRO CIVIL - RNP: 0601581067	PROPRIETÁRIO
--	--------------

APROVAÇÃO

PROPRIETÁRIO:
PREFEITURA MUNICIPAL DE ARACATÍ

OBJETO:
CONSTRUÇÃO DA SEDE DOS BUGUEIROS E ANEXO DE INFORMAÇÕES

PROJETO:
ESTRUTURAL DA CENTRAL DE TURISMO

IDENTIFICAÇÃO DOS DESENHOS:
FORMA

GEOPAC RUA CALDAS MACHADO, Nº 7, SALA 14
BARRIO PRES. FLORESTANA, FORTALEZA
FONE: 85 3241.3141 | E-MAIL: GEOPAC@GEOPAC.COM.BR

LOCAL: ARACATÍ	ESCALA: INDICADA	DATA: 30 NOV	PROJECIONISTA: 06/09
PRESENTE: ARIELLY EDUARDA	INDICADA	ARQUIVO:	