

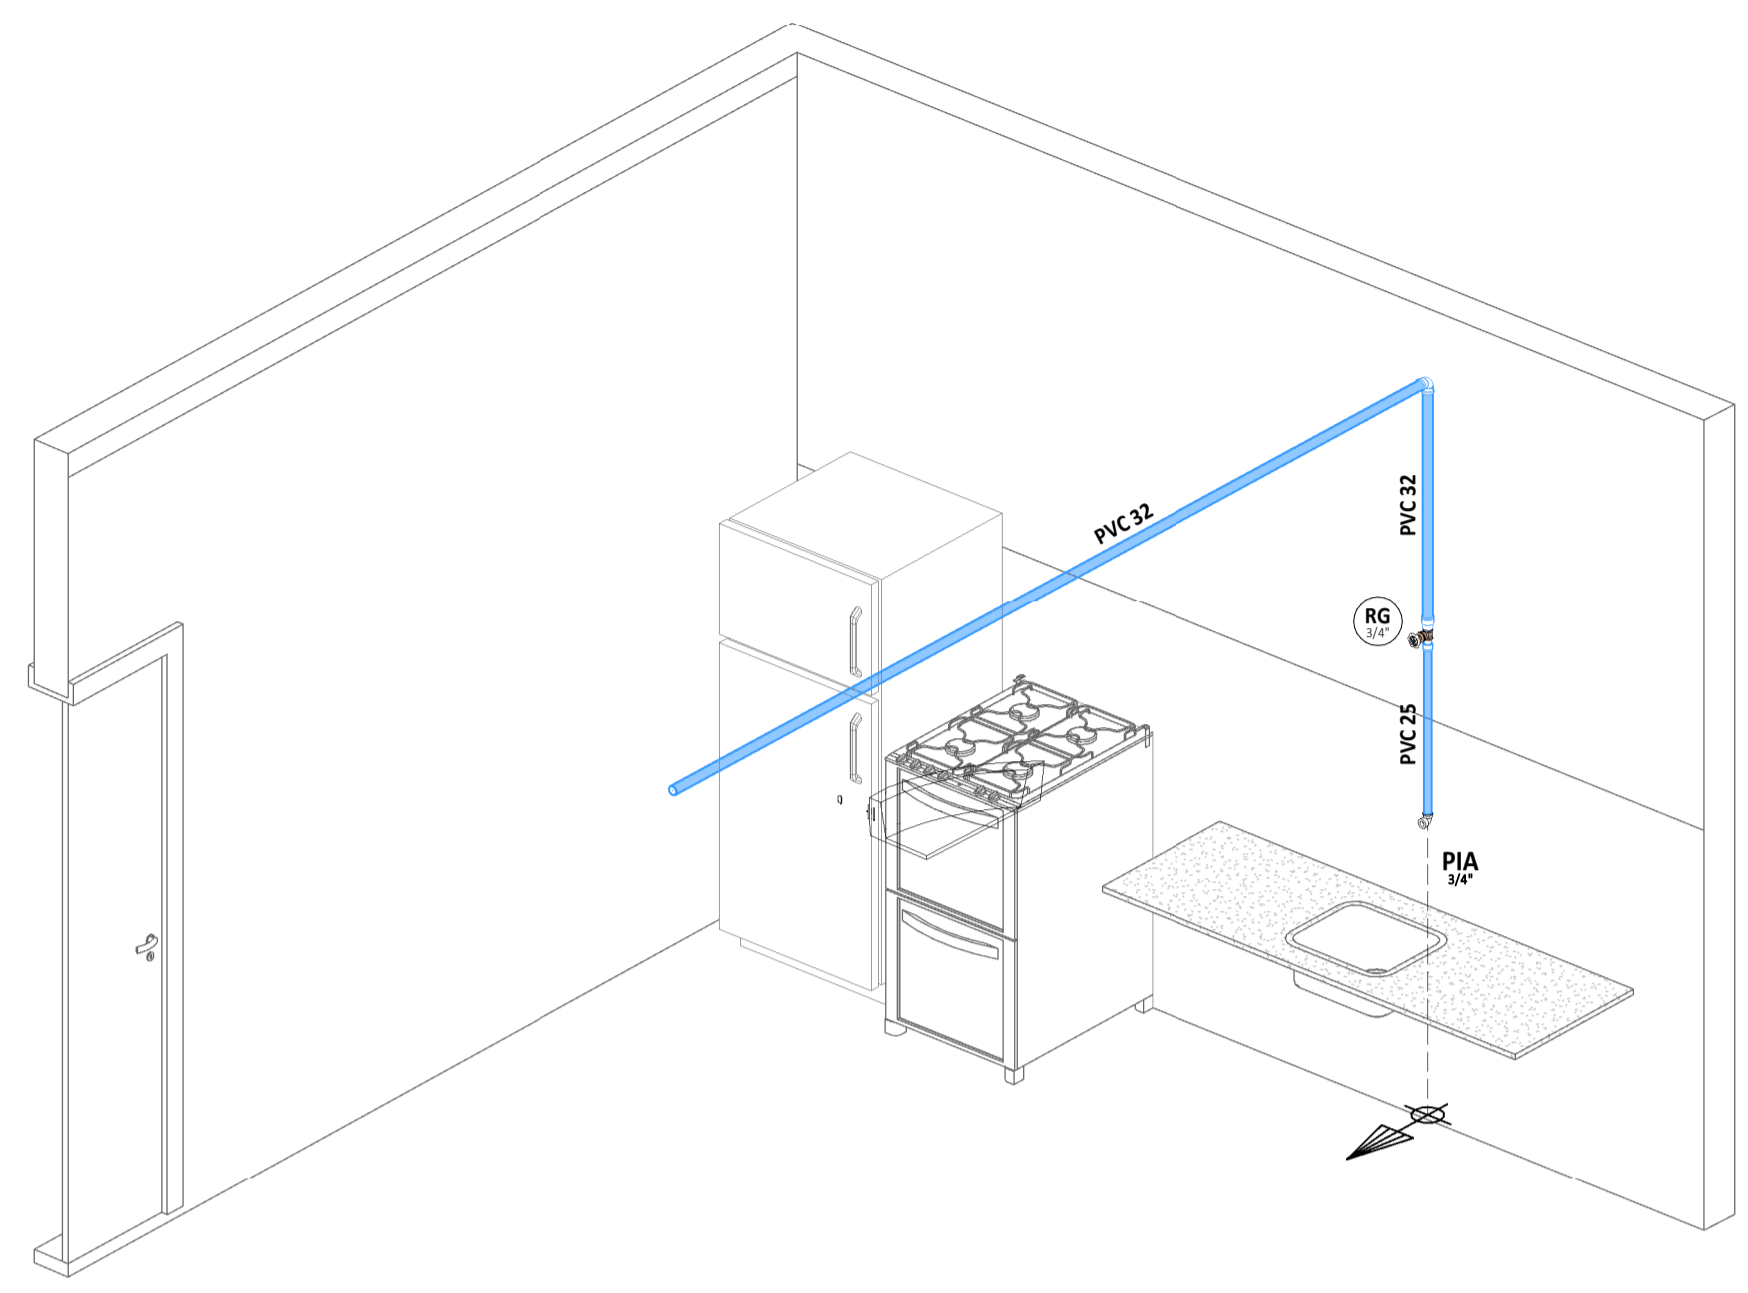



DET-ISO-3

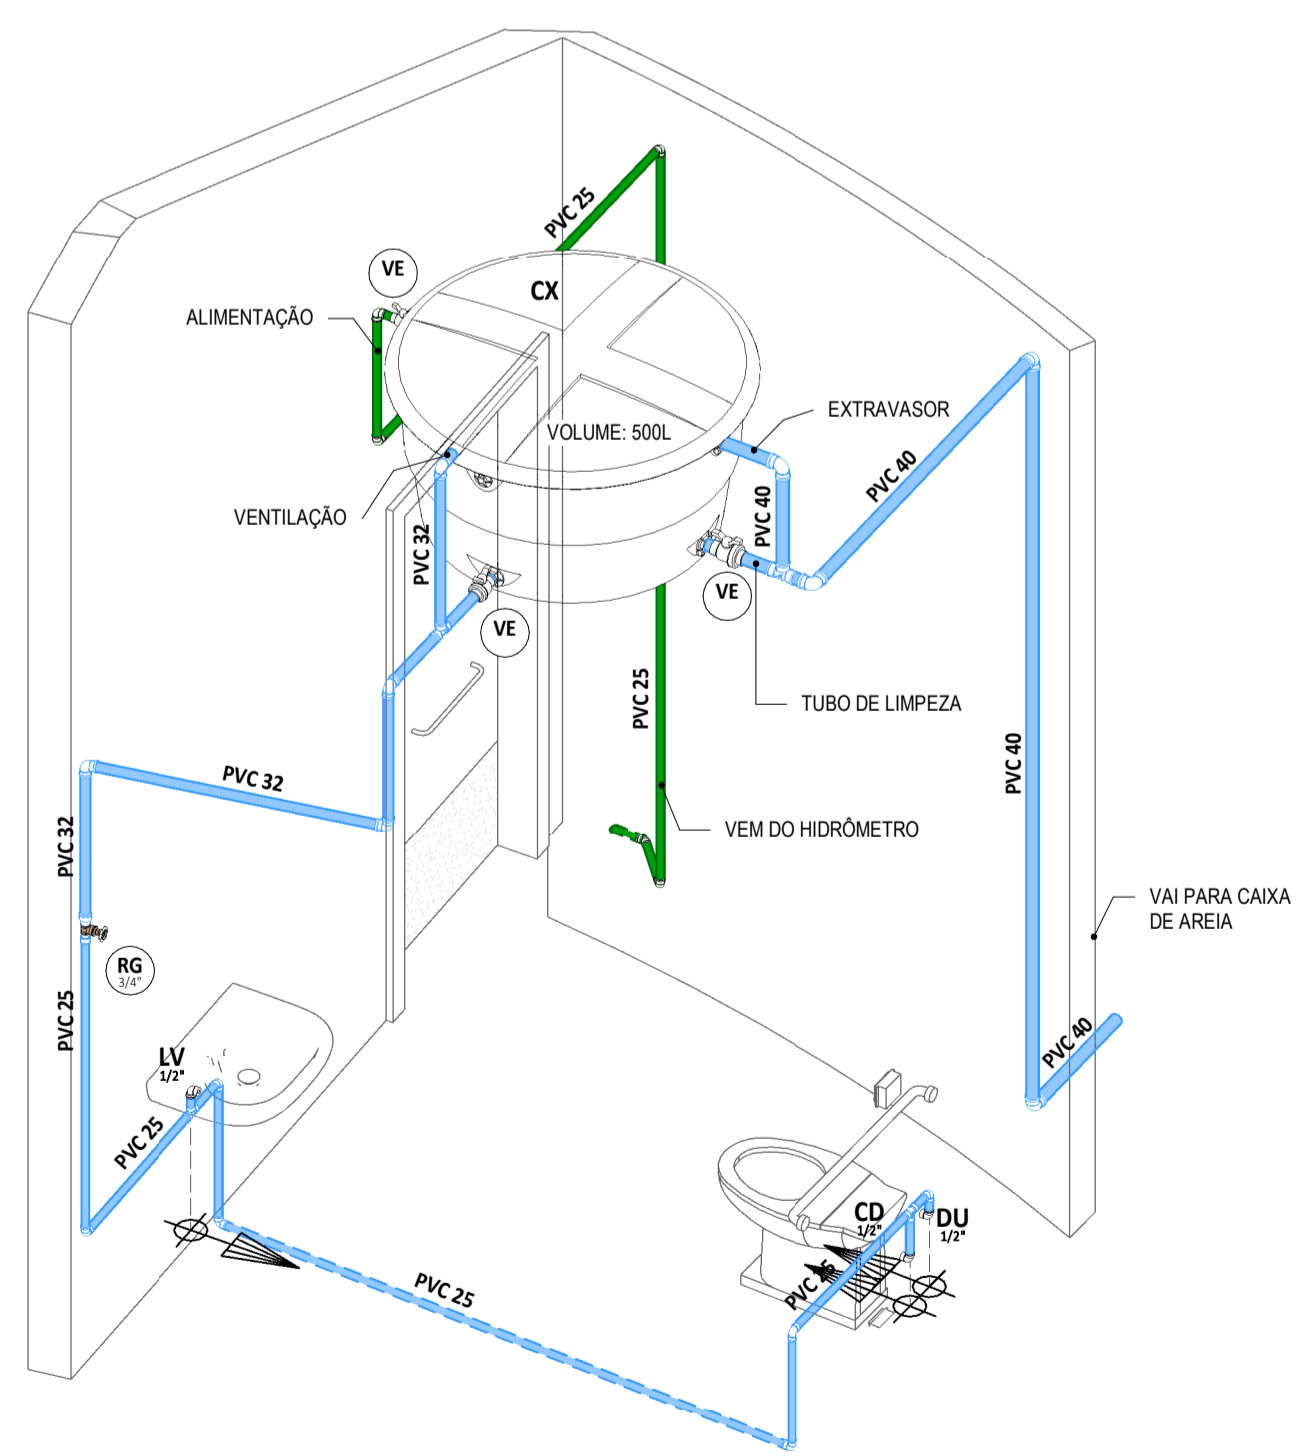

DET-ISO-7

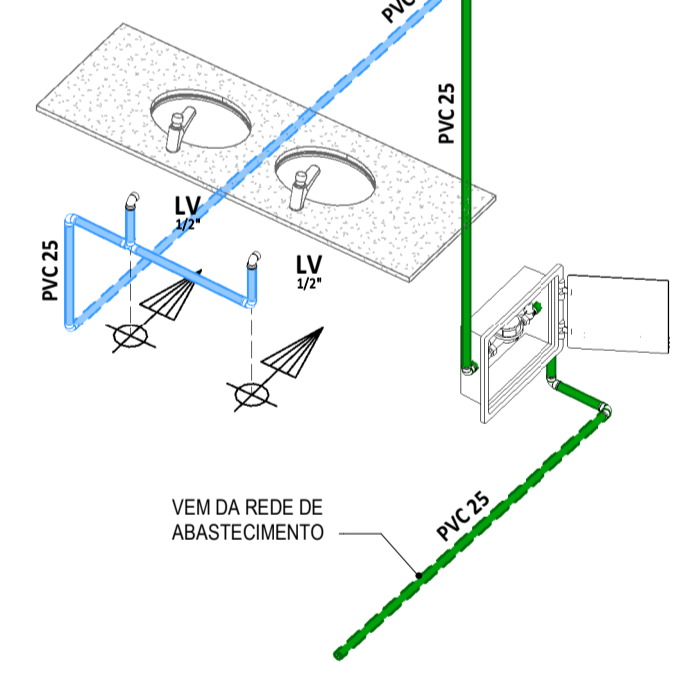

DET-ISO-5

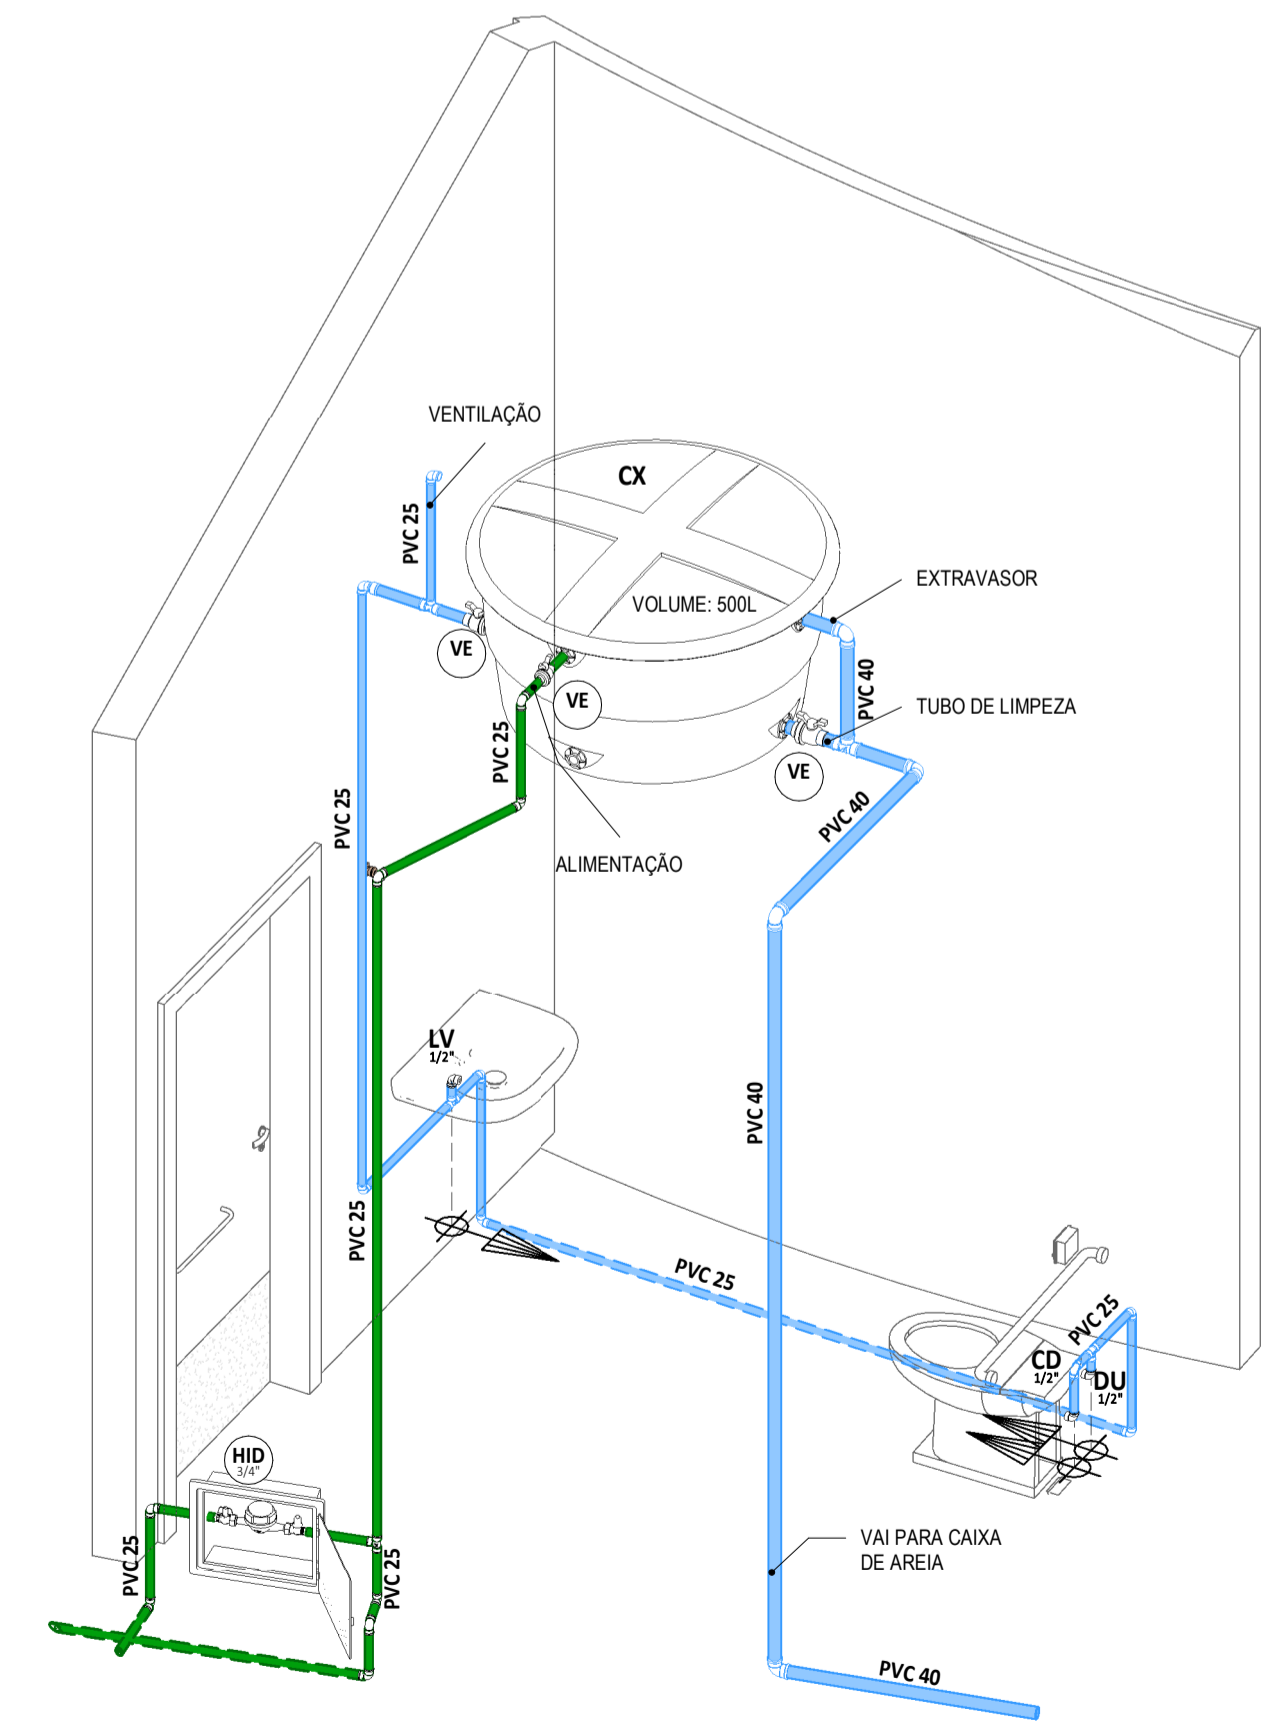

DET-ISO-6

LEGENDA DE SÍMBOLOS

	NOME DO CORTE Nº DA FRANCHA		SOBE E DESCE AINDA NO MESMO PAVIMENTO
	Hidrómetro		
	Registro de Gaveta, 3/4"		Registro de Pressão, 1/2"
	Ralo Hemisférico, 1po-Asbacar		
	Lavatório, 1/2"		Ducha Higiênica, 1/2"
	Chuveiro, 1/2"		
	Caixa de Descarga, 1/2"		
	Caixa em Alvenaria c/ fundo em concreto		

LEGENDA DE CORES

	ÁGUA FRIA TUBULAÇÃO EM PVC MARRON RÍGIDO, PARA UMA PRESSÃO DE SERVIÇO DE 7,5 KGFC/CM²		TUBULAÇÃO INSTALADA SOB O PISO ESPECIFICAÇÃO CONFORME INDICADO
	ALIMENTAÇÃO PREDIAL TUBULAÇÃO EM PVC MARRON RÍGIDO, PARA UMA PRESSÃO DE SERVIÇO DE 7,5 KGFC/CM²		

ASSINATURAS E APROVAÇÃO

PROJETISTA:
LEONARDO SILVEIRA LIMA
ENGENHEIRO CIVIL - RNP: 0501581067

PROPRIETÁRIO:

APROVAÇÃO

GEOPAC RUA CALYTO MACHADO, Nº 27, SALA 04
BARRIO: PRES.FACUNHA | CADERNICE
CNE: 85.341.3147 | EMAIL: GEOPAC@GEOPAC.COM.BR

PROPRIETÁRIO:
PREFEITURA MUNICIPAL DE ARACATI

OBJETO:
CONSTRUÇÃO DA SEDE DOS BUGUEIROS E CENTRAL DE TURISMO

PROJETO:
INSTALAÇÕES HIDROSSANITÁRIAS

IDENTIFICAÇÃO DOS DESENHOS:
DET-ISO

LOCAL: ARACATICE	ESCALA: INDICADA	DATA: OUT/23	PROJECIONISTA: 02/05
DESENHISTA: BRUNO		ARQUIVO:	