




SETOR 1 - ESGOTO - SEDE DOS BUGUEIROS
1:50

DET-ISO-3

DET-ISO-4

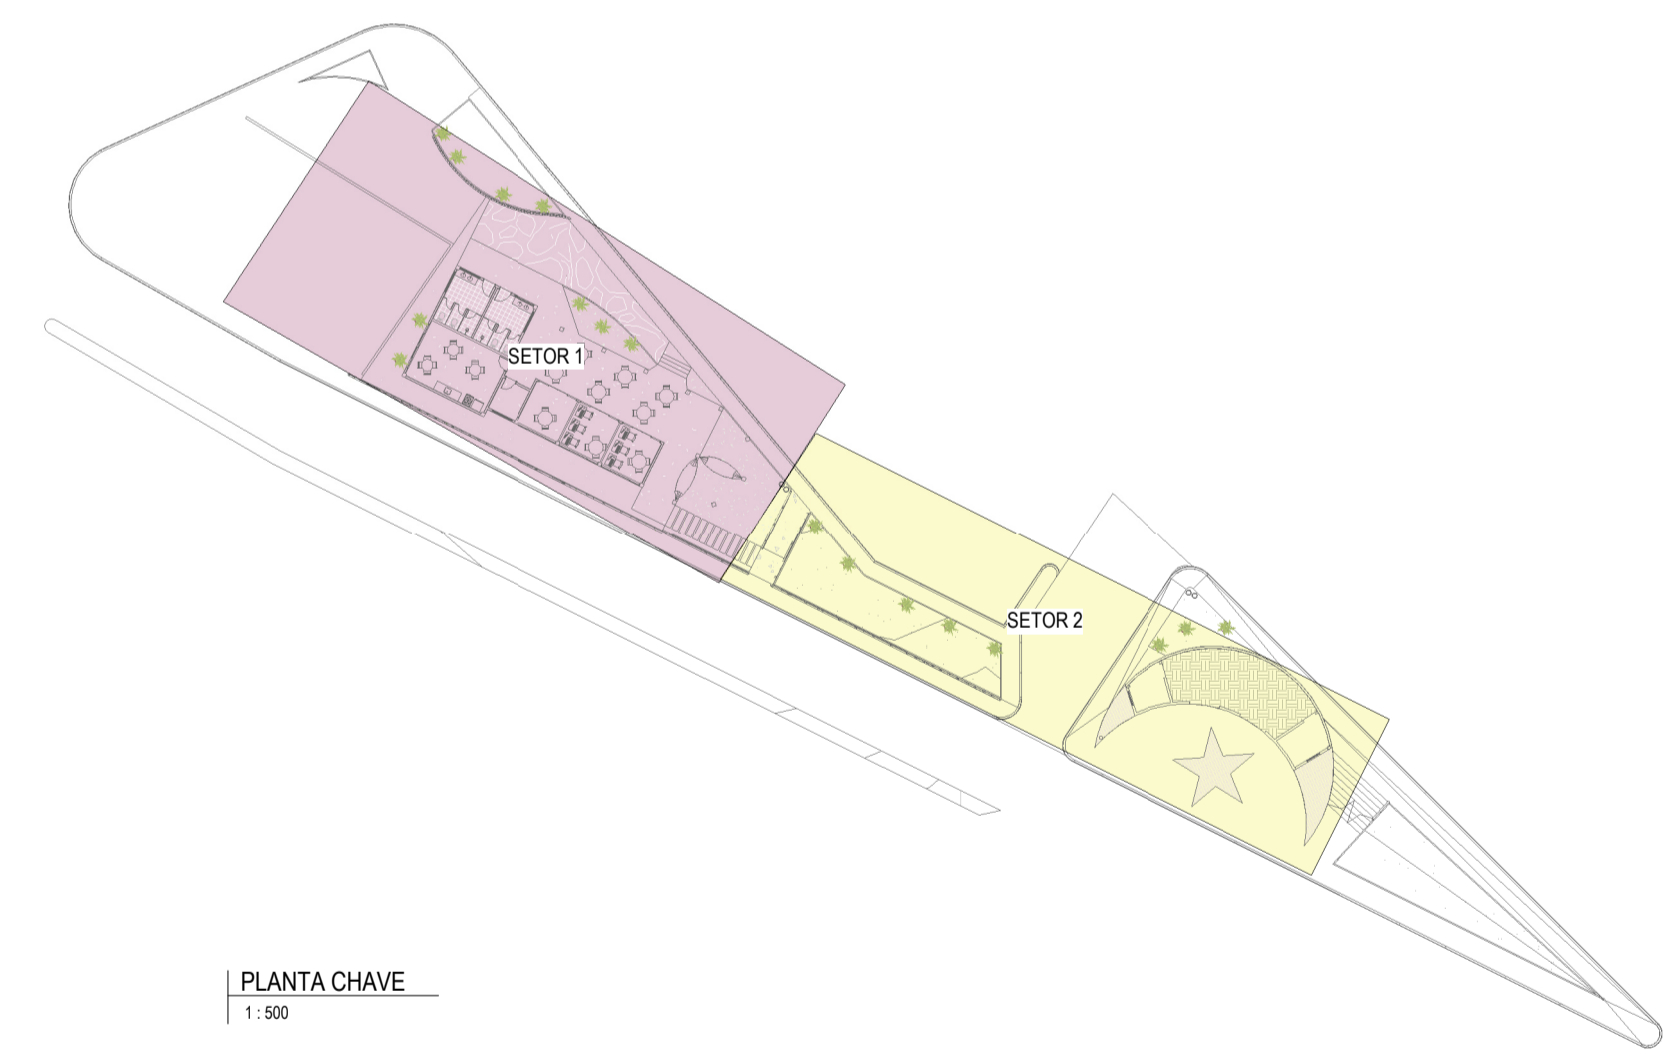

PLANTA CHAVE
1:500

LEGENDA DE SÍMBOLOS

NOME DO CORTE
001 N° DA PRANCHA
 SOBE, DESCE E PASSA ENTRE OS PAVIMENTOS
 SOBE E DESCE ANDA NO MESMO PAVIMENTO

SÍMBOLOS DAS COLUNAS

COLUNA HID-1
BITOLA 4"
 TQ - Tubo de Queda
CV - Ventilação
AP - Águas Pluviais
 TG - Tubo de Gordura
TS - Tubo de Saneamento
AF - Água Fria

ALP - Alimentador Pradial
LPZ - Limpesca
EXTRA-VS - Extravaso/Arivador
 LV - Lavatório, 12"
PIA - Pia, 12"
 CS - Caixa Sifonada
VS - Vaso Sanitário

Caixa de Areia (C.A.)
 Caixa em Alvenaria c/ fundo em concreto (C.A.)
 Caixa de Gordura (C.G.)
 Caixa em Alvenaria (C.G.)
 Caixa de Inspeção (C.I.)
 Caixa em Alvenaria (C.I.)

LEGENDA DE CORES

ESGOTO QUANDO NÃO INDICADO, TUBULAÇÃO EM PVC SÉRIE NORMAL (PVC-SN)
 DRENO DE AR-CONDICIONADO QUANDO NÃO INDICADO, TUBULAÇÃO EM PVC SÉRIE NORMAL (PVC-SN)
 VENTILAÇÃO TUBULAÇÃO EM PVC SÉRIE NORMAL (PVC-SN)
 ESGOTO GORDUROSO QUANDO NÃO INDICADO, TUBULAÇÃO EM PVC SÉRIE NORMAL (PVC-SN)

NOTAS GERAIS

SUBSISTEMA DE ESGOTO SANITÁRIO (NBR 8160)

1. TODOS LANATÓRIOS/PISANTQUES DEVERÃO SER PROVIDOS DE SIFÃO COM PELO MENOS 5 CM DE FECHAMENTO HIDRICO.
2. TODA COLUNA DE VENTILAÇÃO DEVERÁ SER PROVIDA DE UM TERMINAL DE VENTILAÇÃO EM SUA EXTREMIDADE SUPERIOR, INSTALADO A 30 CM DA COBERTURA, OU 2,00 M DO TERRAÇO.
3. DEVERÁ SER PREVISTO A APLICAÇÃO DE ISOLAMENTO ACUSTICO NAS TUBULAÇÕES DE ESGOTO NOTIADAS EM PAREDES, REBORDOS, FORROS FALSOS ETC DE AMBIENTES DE PERMANENCIA PROLONGADA.
4. OS TUBOS DE QUEDAS DEVEM SEMPRE QUE POSSIVEL, SER INSTALADOS EM UM ÚNICO ALINHAMENTO, QUANDO NECESSÁRIOS, OS DESVIOS DEVEM SER FEITOS COM CURVAS DE RAIO LONGO OU DOS JOELHOS DE 45°.
5. COMENTO MÍNIMO NA TUBULAÇÃO DE ESGOTO:

DN MENOR OU IGUAL A 75 MM + 2%
 DN MAIOR OU IGUAL A 100 MM + 1%

ASSINATURAS E APROVAÇÃO

PROJETISTA:
 RICARDO SILVEIRA LIMA
 ENGENHEIRO CIVIL - RFP: 0601581067
 PROPRIETÁRIO:

APROVAÇÃO

PROPRIETÁRIO: PRAÇA GALVÃO MACHADO, Nº70, SALA 04
 BARRIO: PRES. FIGUEIRA, IESEREBURU
 FONE: 35 32413411 EMAIL: GEOPAC@GEOPAC.COM.BR
 PREFEITURA MUNICIPAL DE ARACATI
 GERENTE: CONSTRUÇÃO DA SEDE DOS BUGUEIROS E CENTRAL DE TURISMO
 PROJETO: INSTALAÇÕES HIDROSSANITÁRIAS
 IDENTIFICAÇÃO DOS DESENHOS:
 ESG BANHEIRO1 COPA
 ESG BANHEIRO 2 COPA
 PLANTA CHAVE
 SETOR 1 - ESGOTO - SEDE DOS BUGUEIROS
 LOCAL: ARACATI
 DESENHADOR: BRUNO
 DATA: OUT/23
 PRANCHA: 03/05
 ESCALA: INDICADA