
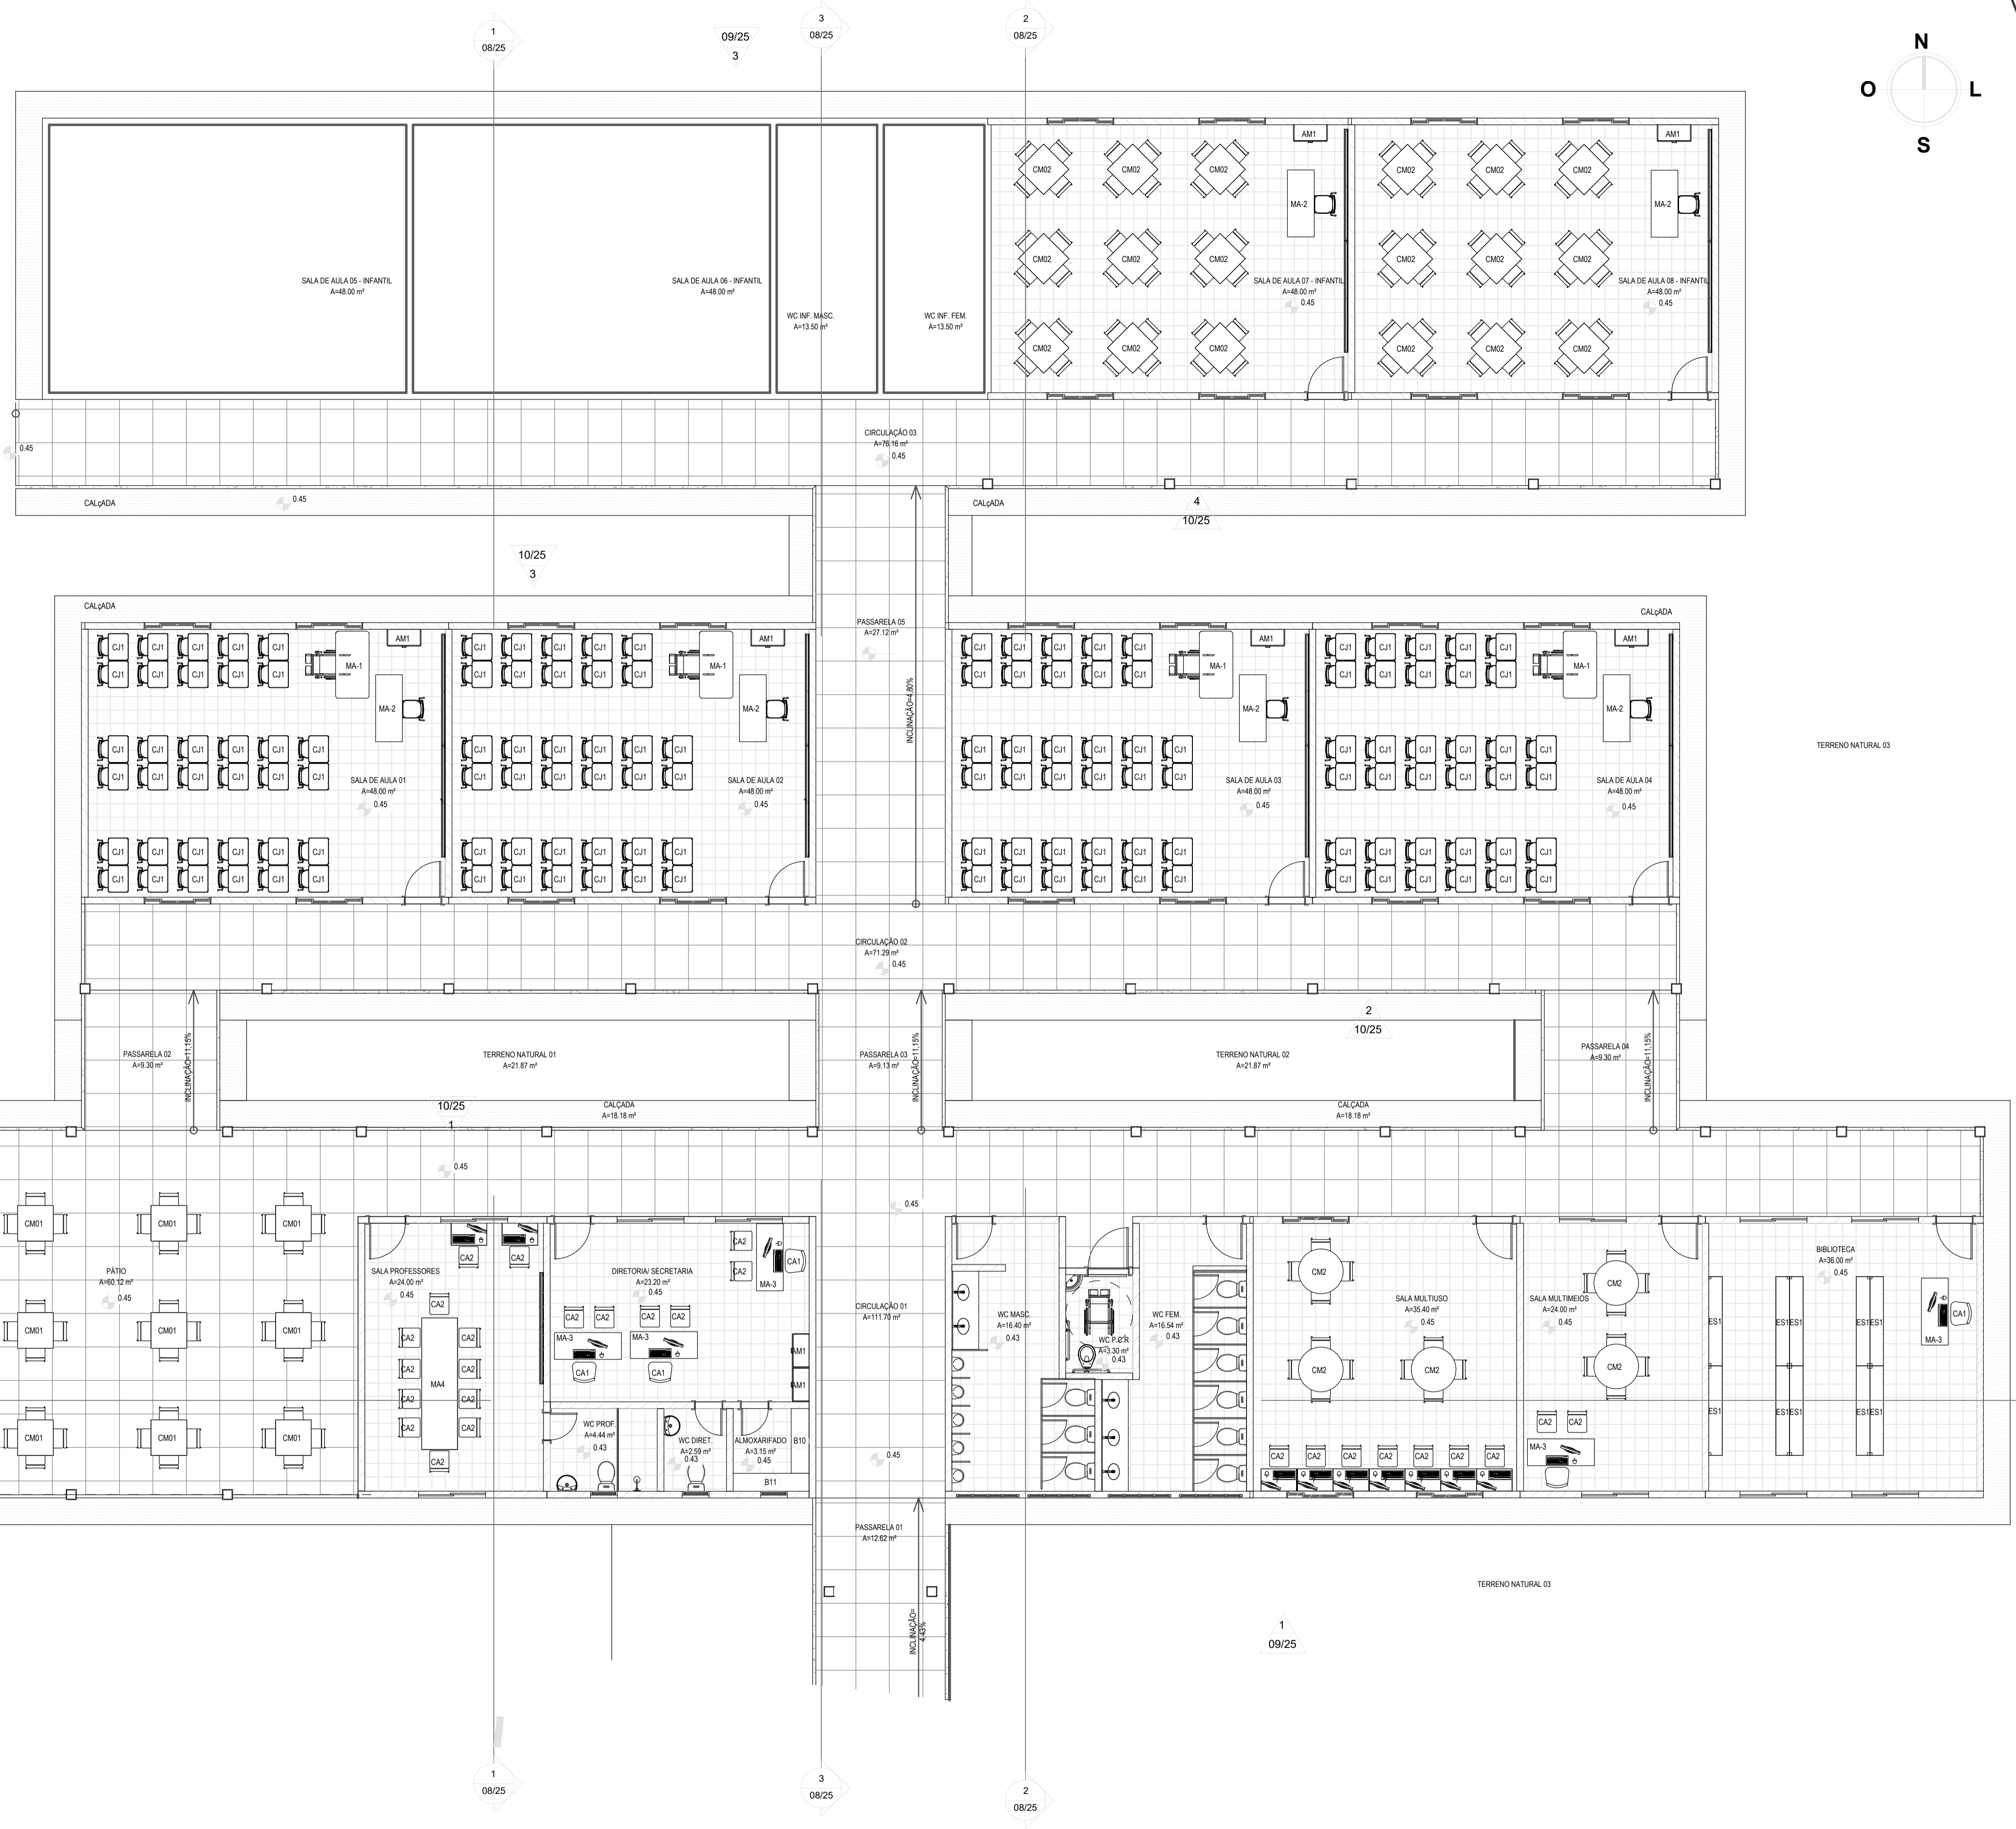


SETORIZAÇÃO - BLOCOS  
1 : 1000

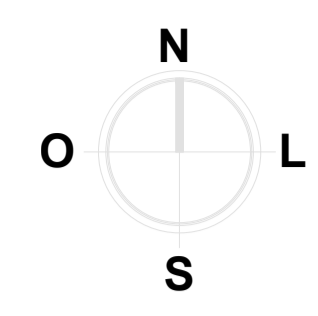

**LEGENDA:**

	INDICAÇÃO NÍVEL PLANTA E CORTE
	INDICAÇÃO DE CORTES
	INDICAÇÃO DE FACHADAS
	INDICAÇÃO DE PORTAS E JANELAS
	ESPECIFICAÇÃO DE MATERIAS (PISO/PAREDE/TETO)
	INDICAÇÃO DE EIXOS
	INDICAÇÃO DE ELEMENTOS (BANCADEA, PRATELEIRAS E ETC.)

**ESPECIFICAÇÕES**

	<b>PISO</b>
	PISO EM CONCRETO INTERTRAVADO TIPO PAVER, MODELO TUOLINHO, 20X10X6CM, COR: CINZA (CALÇADA EXTERNA)
	TERRENO NATURAL
	PISO TÁTIL DIRECIONAL EXTERNO EM P/MC/CONCRETO, ESP. 3cm, COR: AZUL
	PISO TÁTIL DE ALERTA EXTERNO EM P/MC/CONCRETO, ESP. 3cm, COR: LARANJA

**LEGENDA MOBILIÁRIO**

IMAGEM	TIPO	DESCRIÇÃO
	AM1	ÁRMARIO EM AÇO
	CA1	CADEIRA GIRATÓRIA COM ALTURA REGULÁVEL
	CA2	CADEIRA FIXA
	CJ1	CONJUNTO DE MESA E CADEIRA PARA ALUNOS
	CM01	CONJUNTO DE MESA E CADEIRAS PARA PÁTIO
	CM2	CONJUNTO DE MESA E CADEIRAS PARA SALA MULTÍTIPO
	CM02	CONJUNTO DE MESA COM CADEIRA PARA SALA INFANTIL
	ES1	ESTANTE PARA LIVROS NA BIBLIOTECA
	FG	FOGÃO INDUSTRIAL
	GL	GELADEIRA
	MA-1	MESA INDIVIDUAL PARA ALUNO EM CADEIRA DE RODA
	MA-2	CONJUNTO DE MESA COM CADEIRA PARA PROFESSORES
	MA-3	MESA DE TRABALHO

**ASSINATURAS E APROVAÇÃO**

RESPONSÁVEL TÉCNICO: \_\_\_\_\_ PROPRIETÁRIO: \_\_\_\_\_

*Leonardo Silveira Lima*  
LEONARDO SILVEIRA LIMA  
ENGENHEIRO CIVIL - RNP: 0601581067  
APROVAÇÃO

**GEOPAC** AV. PADRE ANTONIO TOMAZ, Nº 425, SALAS 301  
BARRIO ALBERTO TORRES LAGE, FORTALEZA, CE

PROPRIETÁRIO: PREFEITURA MUNICIPAL DE ARACATI  
CNPJ: 09.042.001/0001-00  
PROJETO: CONSTRUÇÃO DA EFTI WALDOMIRO AFONSO  
ARQUITETURA: IDENTIFICAÇÃO DOS DESENHOS: PLANTA DE LAYOUT SETORIZAÇÃO BLOCOS

LOCAL: ARACATI-CE DATA: 02/23  
DESENHO: MERY ESCALA: ARQUIVO: OUTUBRO 2023

1 PLANTA DE LAYOUT  
1 : 75

**OBSERVAÇÃO:**  
\*\*\* CONSIDERAR NÍVEL +0.0 NO PROJETO, COMO SENDO O NÍVEL DO TERRENO NATURAL +16.00