




PLANTA BAIXA - MASTROS
1:25

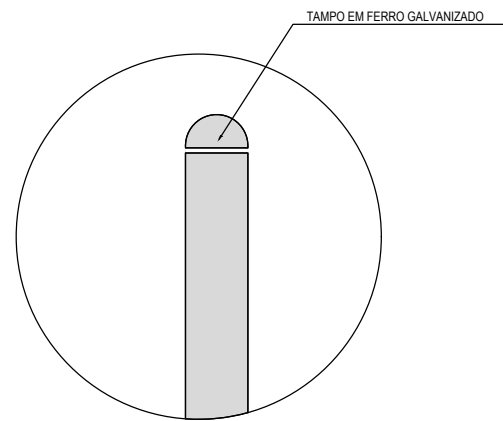

DETALHE 01
1:5

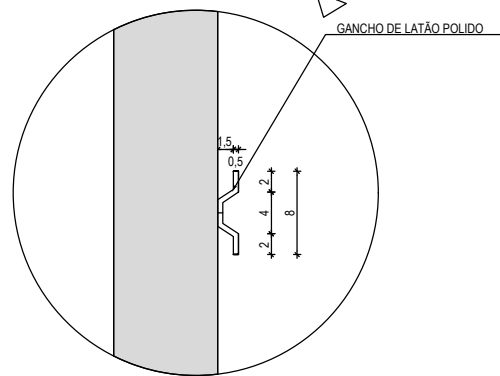

DETALHE 02
1:5

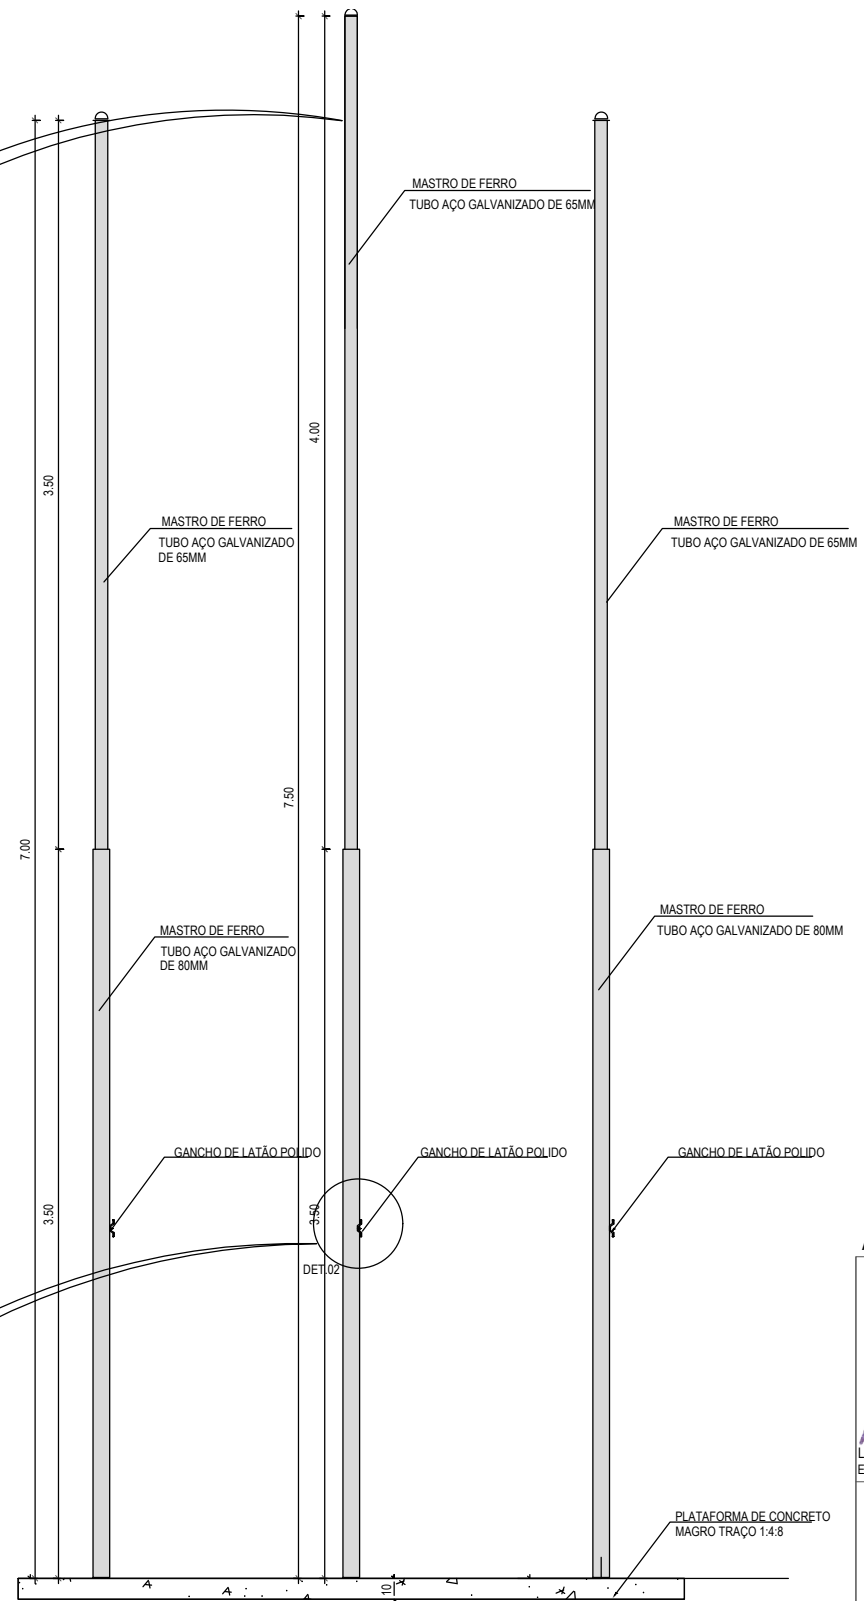

VISTA FRONTAL
1:25

ASSINATURAS E APROVAÇÃO

RESPONSÁVEIS TÉCNICOS: PROPRIETÁRIO

Leonardo Silveira Lima

LEONARDO SILVEIRA LIMA
ENGENHEIRO CIVIL - RNP: 0601581067

APROVAÇÃO

PLATAFORMA DE CONCRETO
MAGRO TRAÇO 1:4:8

GEO PAC

AV. PADRE ANTONIO TOMAS, Nº420, SALAS 301
BARRIO ALDEOTA | FORTALEZA-CE
FONE: 85 3241.3147 | EMAIL: GEOPAC@GEOPAC.COM.BR

PROPRIETÁRIO:

PREFEITURA MUNICIPAL DE ARACATI

OBRA:

CONSTRUÇÃO DA EEFTE WALDOMIRO AFONSO

PROJETO:

ARQUITETURA

IDENTIFICAÇÃO DOS DESENHOS:

DETALHE MASTRO

LOCAL:

ARACATI-CE

DESENHO:

MEIRY

ESCALA:

INDICADA

DATA:

OUTUBRO/2023

ARQUIVO:

ARCT 22.24

PRANCHA:

18/23