



MURETA EM ALVENARIA H=0,80m E GRADIL EM NYLOFOR OU SIMILAR

1 PLANTA DE ACESSIBILIDADE - ESCOLA
1:100

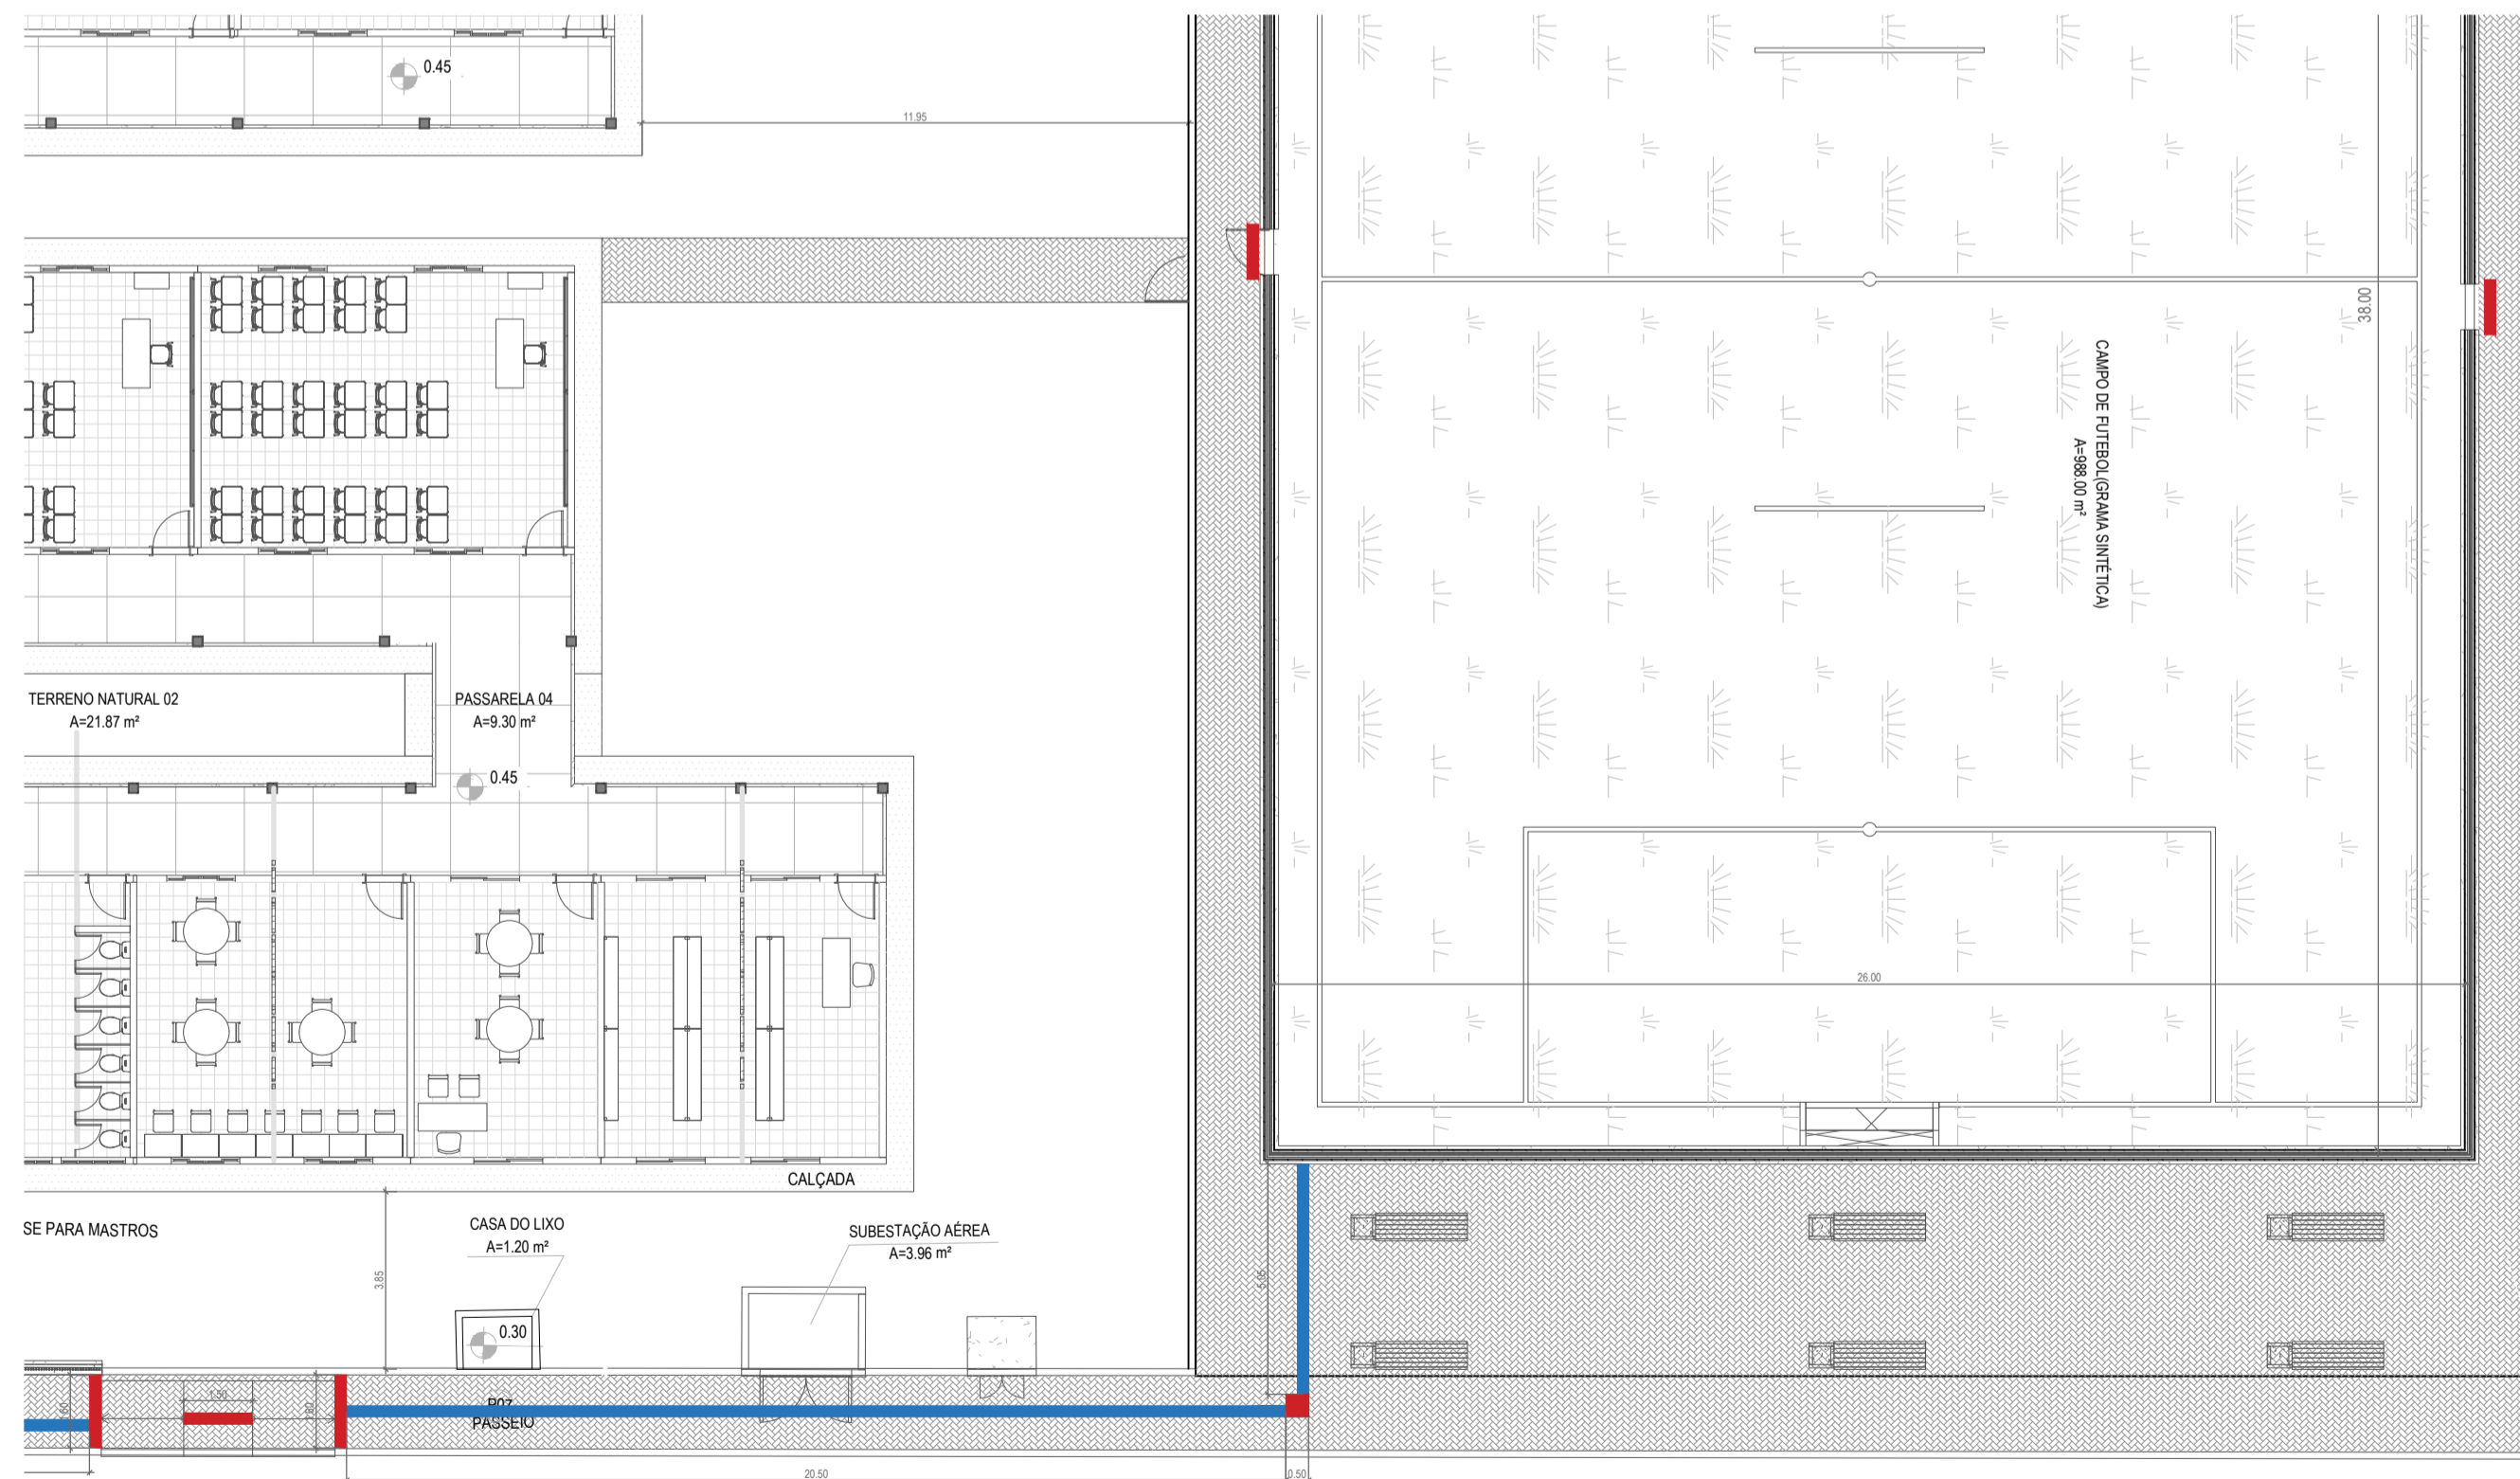

2 PLANTA ACESSIBILIDADE - CAMPO
1:150

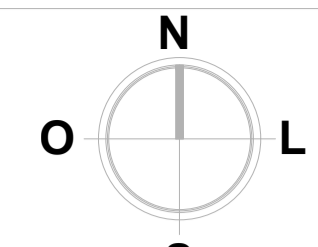

LEGENDA:	
	INDICAÇÃO NÍVEL PLANTA E CORTE
	INDICAÇÃO DE CORTES
	INDICAÇÃO DE FACHADAS
	INDICAÇÃO DE PORTAS E JANELAS
	ESPECIFICAÇÃO DE MATERIAS (PISO/PAREDE/TETO)
	INDICAÇÃO DE EIXOS
	INDICAÇÃO DE ELEMENTOS (BANCADA, PRATELEIRAS E ETC.)

ESPECIFICAÇÕES	
	PISO
	PISO TÁTIL DIRECIONAL EXTERNO EM PM(CONCRETO) ESP. 3cm, COR LARANJA
	PISO TÁTIL DE ALERTA EXTERNO EM PM(CONCRETO) ESP. 3cm, COR LARANJA

TABELA DE PISO TÁTIL ESCOLA	
DESCRIÇÃO	COMPRIMENTO
PISO TÁTIL DE ALERTA EXTERNO EM PM(CONCRETO) ESCOLA - ESP. 3cm, COR LARANJA	11.50 m
PISO TÁTIL DIRECIONAL EXTERNO EM PM(CONCRETO) ESCOLA - ESP. 3cm, COR AZUL	12.00 m
Total geral	23.50 m

TABELA DE PISO TÁTIL CAMPO	
DESCRIÇÃO	COMPRIMENTO
PISO TÁTIL DE ALERTA EXTERNO EM PM(CONCRETO) CAMPO - ESP. 3cm, COR LARANJA	12.30 m
PISO TÁTIL DIRECIONAL EXTERNO EM PM(CONCRETO) CAMPO - ESP. 3cm, COR AZUL	151.85 m
Total geral	164.15 m

OBSERVAÇÃO:
*** CONSIDERAR NÍVEL +0,0 NO PROJETO, COMO SENDO O NÍVEL DO TERRENO NATURAL +16,00

ASSINATURAS E APROVAÇÃO

RESPONSÁVEL TÉCNICO:
LEONARDO SILVEIRA LIMA
ENGENHEIRO CIVIL - RNP: 0601881067

PROPRIETÁRIO: _____

GEOPAC AV. PADRE ANTÔNIO TOMAS, Nº402, SALAS 301
BARRIO ALZODIA FORTALEZA, FONE: 33 341.3141, EMAIL: GEOPAC@GEOPAC.COM.BR

PROPRIETÁRIO: _____
PREFEITURA MUNICIPAL DE ARACATI
CNPJ: _____
CONSTRUÇÃO DA EFTI WALDOMIRO AFONSO
PROJETO: _____
ARQUITETURA
IDENTIFICAÇÃO DOS DESENHOS:
PLANTA DE ACESSIBILIDADE - ESCOLA
PLANTA DE ACESSIBILIDADE - CAMPO
SETORIZAÇÃO GERAL

LOCAL: ARACATI-CE
DESENHO: MERY

FRANCHA: _____
DATA: OUTUBRO 2023
ARQUIVO: 22/23

ESCALA: _____
INDICADA