


LEGENDA:

- LINHA ELÉTRICA
- DIVISA DOS LOTES
- VIAS
- CONSTRUÇÕES ENTORNO
- CERCA ARAME
- VÉRTICES
- POSTES PÚBLICOS

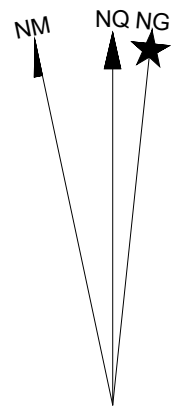

PROJEÇÃO UNIVERSAL TRANSVERSA
DE MERCATOR - UTM
SGR: SIRGAS 2000
MC: 39° W

VÉRTICE: V 01
Lat: 4°40'10,9790" S
Long: 37°49'02,7585" W
K: 0,99981296
CM: -0°05'46,6393"
Declinação Magnética de: -21°18'25"
na data: 21/09/23
com variação anual de: 0°01'27"



01 PLANTA DE LOCALIZAÇÃO
SEM ESCALA

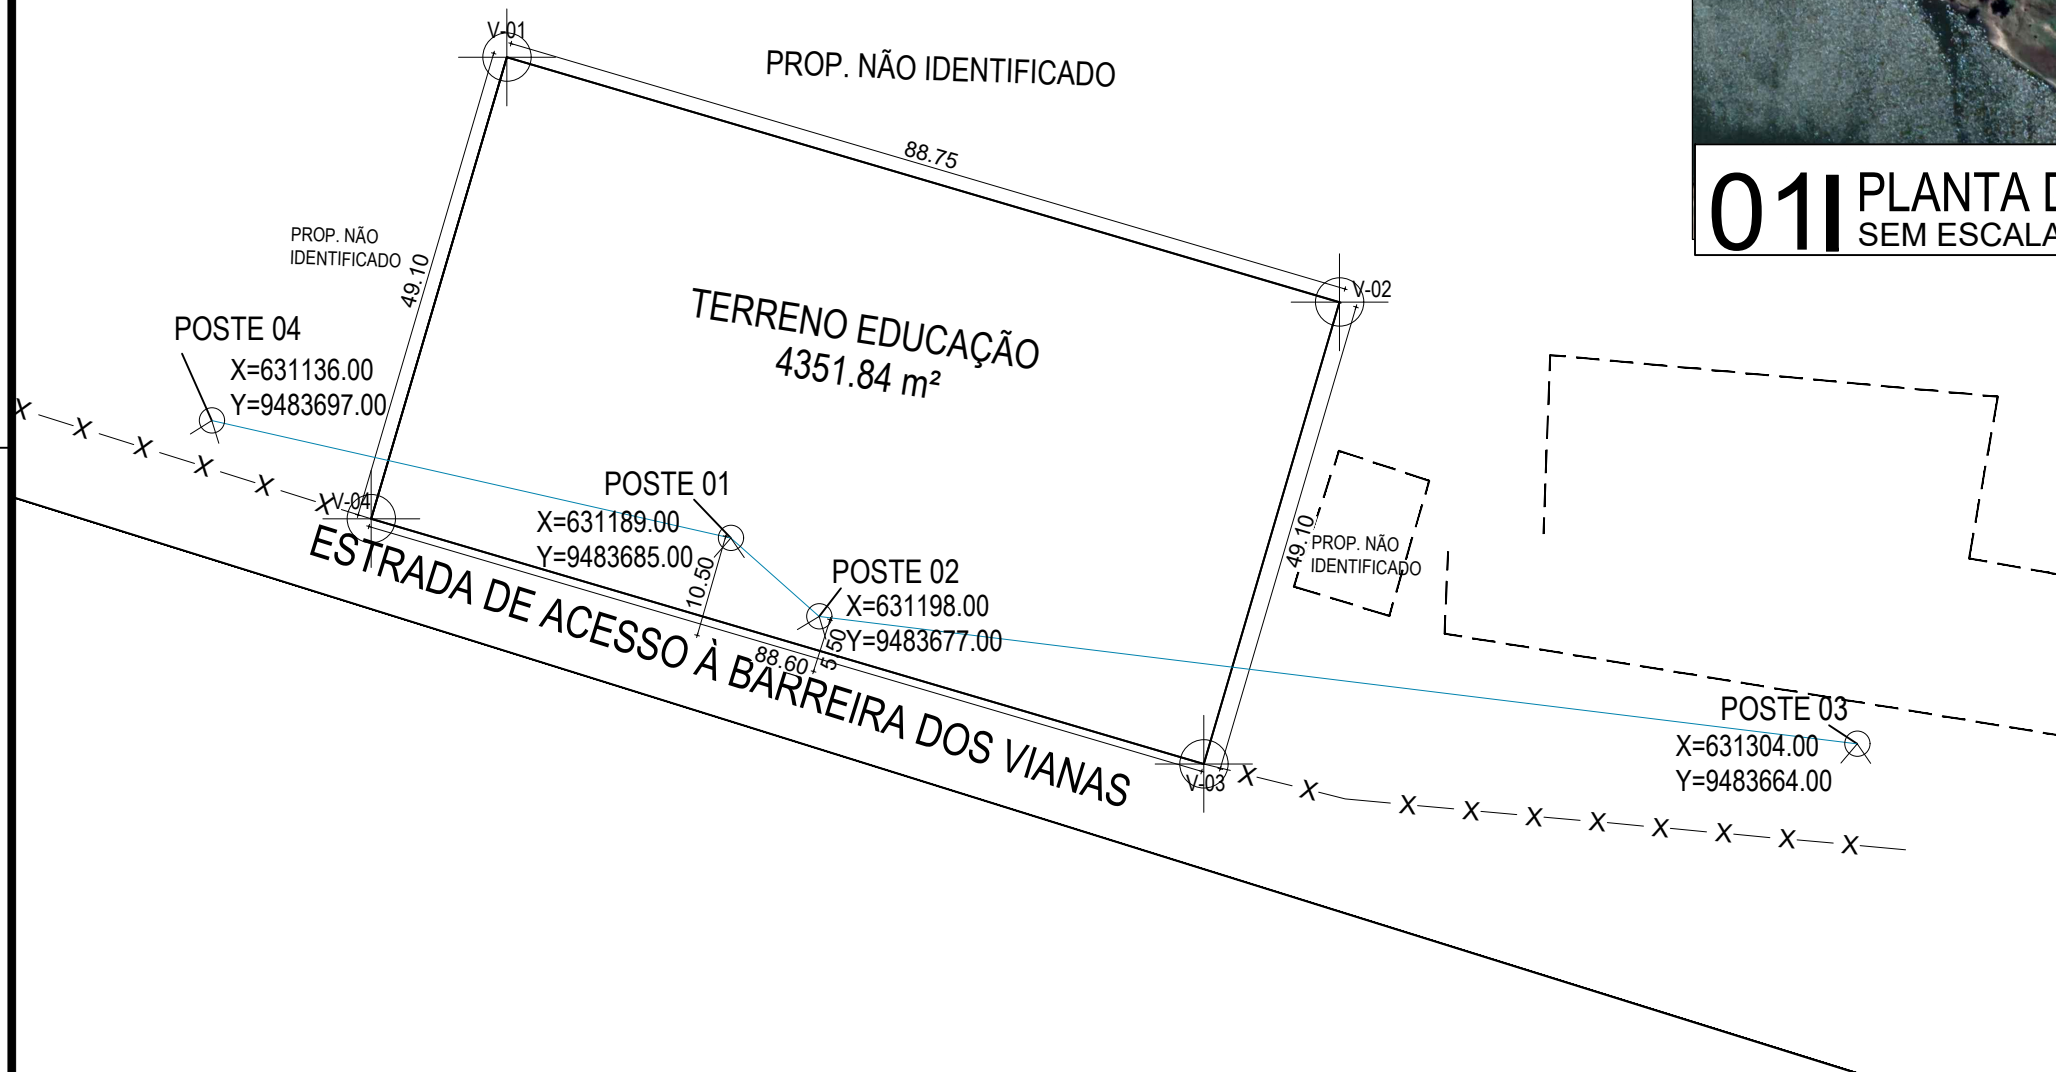


Tabela de Coordenadas – Azimutes – Distâncias

Ponto	Azimute	Distância(m)	E(m)	N(m)	Fator K	Confrontante
V 01 – V02	106°23'22"	88,60	631250,463	9483709,359	0,99981323	PROPRIETÁRIO NÃO IDENTIFICADO
V02 – V03	196°23'22"	49,12	631236,603	9483662,237	0,99981319	PROPRIETÁRIO NÃO IDENTIFICADO
V03 – V04	286°23'22"	88,60	631151,603	9483687,237	0,99981291	ESTRADA DE ACESSO À BARREIRA DOS VIANAS
V04 – V 01	16°23'22"	49,12	631165,463	9483734,359	0,99981296	PROPRIETÁRIO NÃO IDENTIFICADO

Area m2.	Area Ha.	Area Alq.	Perímetro m.
4351,8421	0,4352	0,1798	275,44

ASSINATURAS E APROVAÇÃO

PROJETISTA Leonardo Silveira Lima Eng. Civil RNP 060158106-7	PROPRIETÁRIO
---	--------------

APROVAÇÃO



AV. PADRE ANTÔNIO TOMÁS, Nº2420, SALAS 301
BAIRRO: ALDEOTA | FORTALEZA
FONE: 85 3241.3147 | EMAIL: GEOPAC@GEOPAC.COM.BR

PROPRIETÁRIO:
PREFEITURA MUNICIPAL DE ARACATI

OBRA:
CONSTRUÇÃO EEFITI WALDOMIRO AFONSO

PROJETO:
PLANTA DE LOCALIZAÇÃO

IDENTIFICAÇÃO DOS DESENHOS:
TERRENO
VÉRTICES
TABELA DE COORDENADAS E CONFINANTES
IDENTIFICAÇÃO DE POSTES

LOCAL: BOCA DO FORNO ARACATI-CE	DATA: OUTUBRO/2023	PRANCHA: 01/01
DESENHO:	ESCALA: INDICADA	ARQUIVO:

02 PLANTA TOPOGRÁFICA
ESCALA 1/500

