



PLANTA BAIXA DO FUNDO DA CAIXA  
1:15

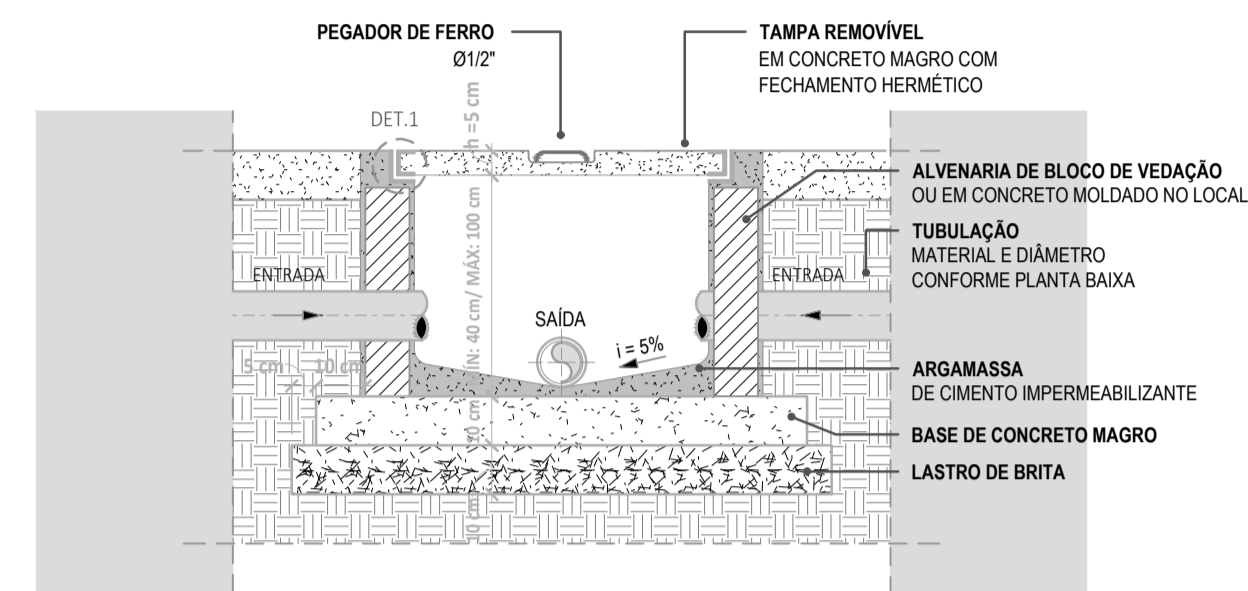


CORTE A-A  
1:15

DETALHE CAIXA DE INSPEÇÃO (CI)  
1/2 ESCALA

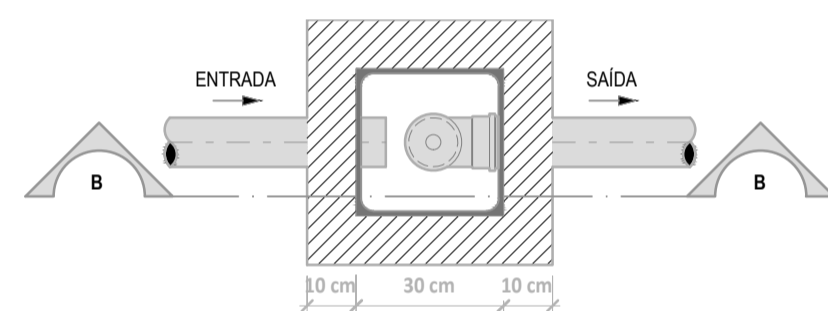

PLANTA BAIXA  
1:15

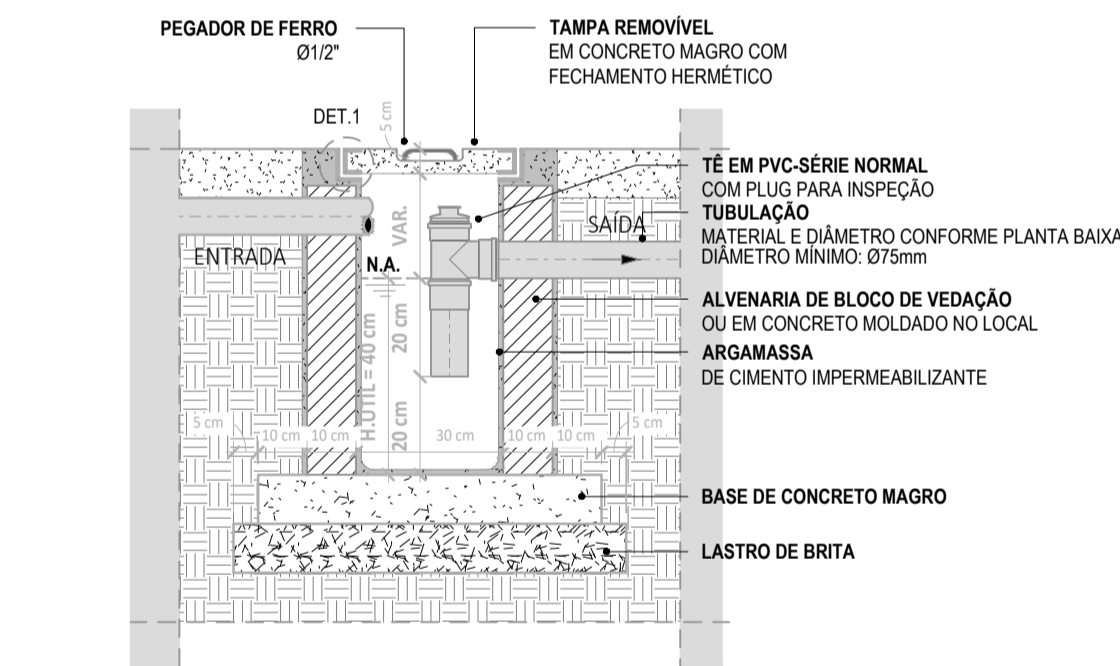

CORTE B-B  
1:15


1. DETALHE CAIXA DE SABÃO/GORDURA (CGP)  
1/2 ESCALA

TERMINAL DE VENTILAÇÃO


DIÂMETRO NOMINAL DO TUBO DE QUEDA

COBERTURA


DETALHE TERMINAL DE VENTILAÇÃO  
1/2 ESCALA

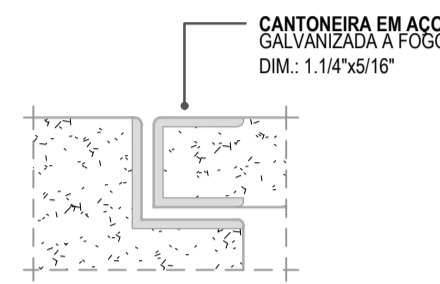


DETALHE - 01  
CANTONEIRA METÁLICA

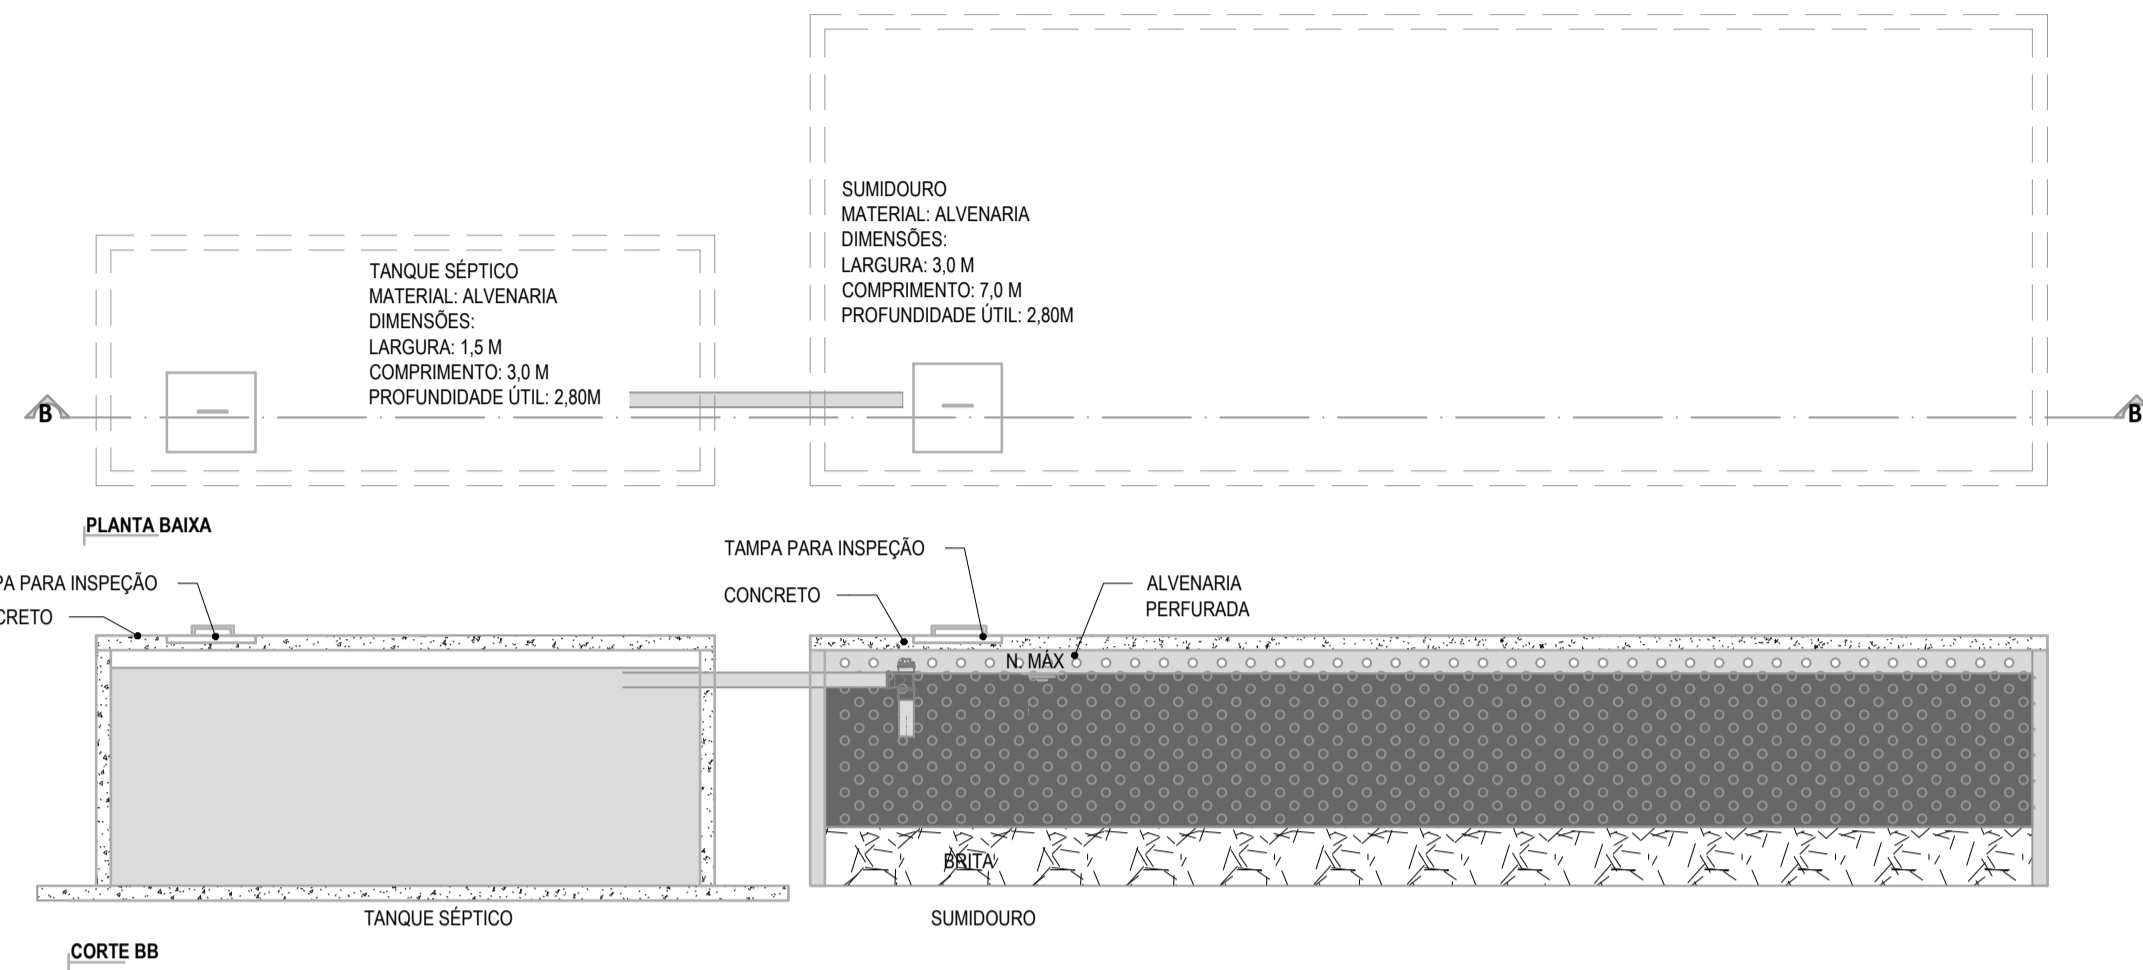

6 FOSSA SÉPTICA E SUMIDOURO - RETANGULAR  
1/2 ESCALA

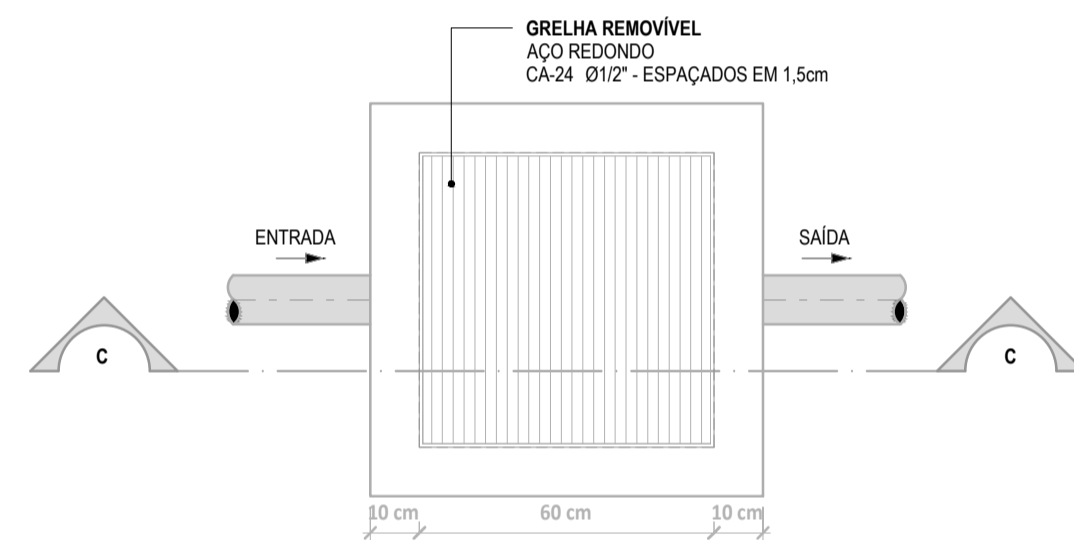


PLANTA BAIXA DO FUNDO DA CAIXA  
1:10

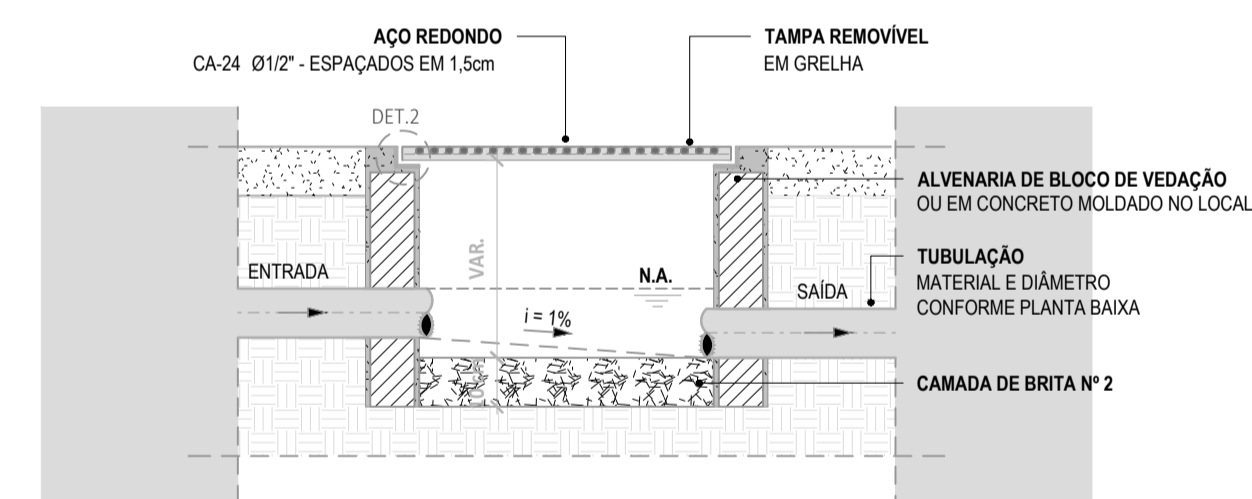

CORTE C-C  
1:10


DETALHE CAIXA DE DE AREIA (CA)  
1/2 ESCALA

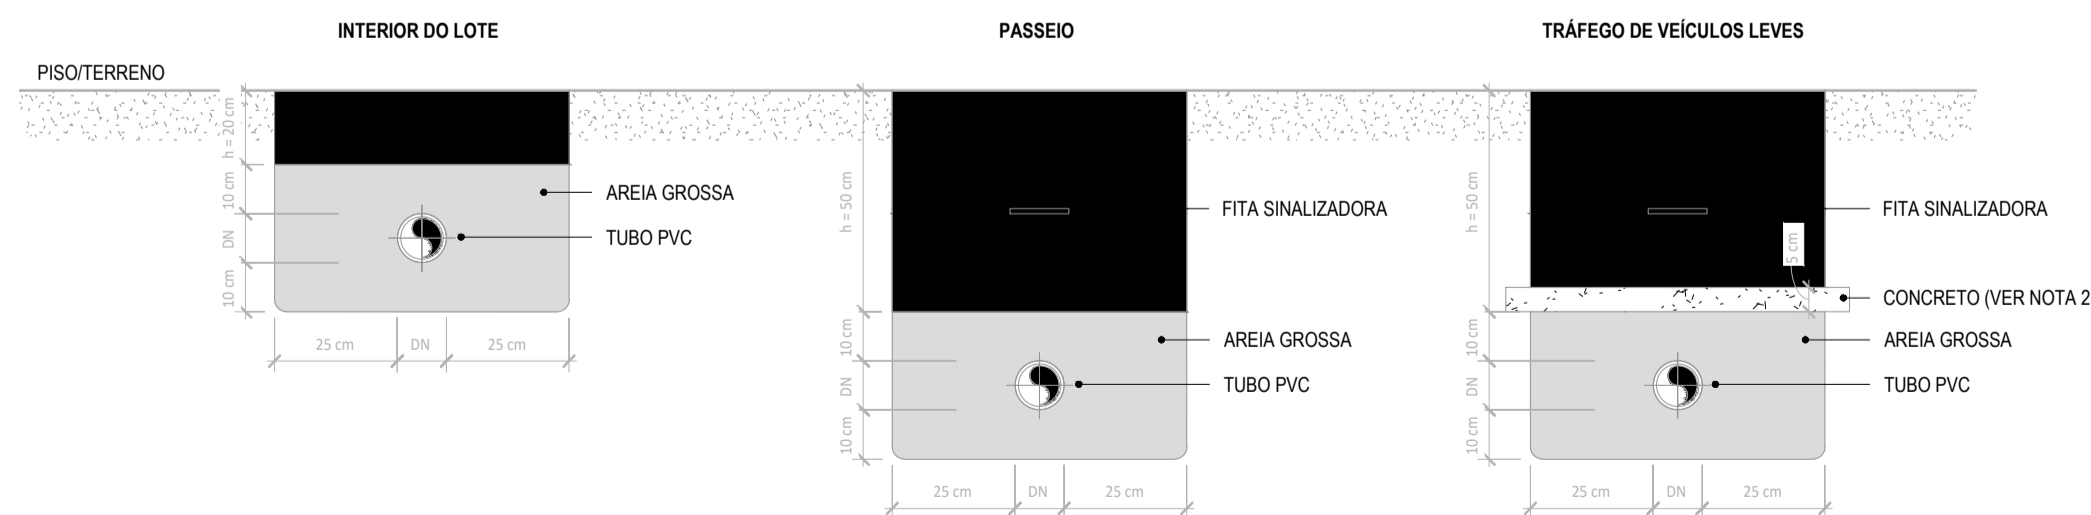

NOTAS DE INSTRUÇÃO (Fonte: Manual Técnico da Tigre)

- As tubulações devem ser assentadas em terreno resistente ou sobre base apropriada, livre de detritos ou materiais pontiagudos. O fundo da vala deve ser uniforme. Quando for preciso regularizar o fundo, utilize areia ou material granular. Estando o tubo colocado no seu leito, preencha lateralmente com o material indicado, compactando-o manualmente em camadas de 10 a 15 cm até atingir a altura da parte superior do tubo. Complete a colocação do material até 30 cm acima da parte superior do tubo.
- Apenas necessário quando não for possível executar o recobrimento mínimo, ou se a tubulação estiver sujeita à carga de rodas, fortes compressões ou, ainda, situada sob área edificada, deverá existir uma proteção adequada, com uso de lajes ou canalotas de concreto que impeçam a ação desses esforços sobre a tubulação.

DETALHE TUBULAÇÃO ENTERRADA - PVC  
1/2 ESCALA

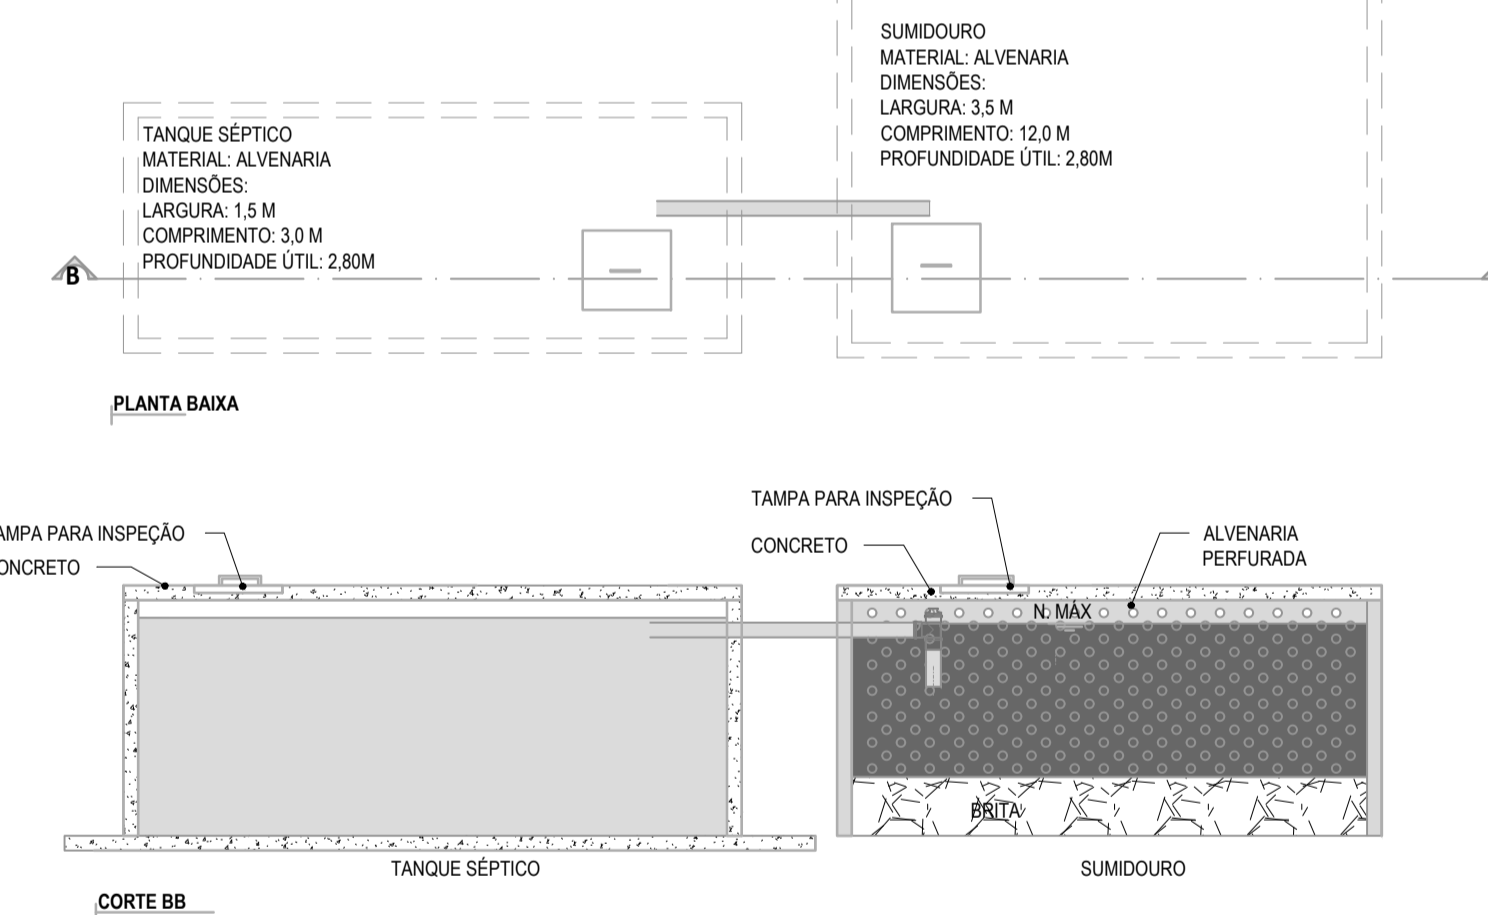

7 FOSSA SÉPTICA E SUMIDOURO - RETANGULAR  
1/2 ESCALA

ASSINATURAS E APROVAÇÃO

PROJETISTA: *Leonardo Silveira Lima*  
LEONARDO SILVEIRA LIMA  
ENGENHEIRO CIVIL - RNP: 0501581067

APROVAÇÃO

**GEOPAC**  
AV. PADRE ANTONIO TORRES, Nº 420, SALAS 301  
BARRIO: ALDEIA FORTALEZA  
FONE: 85 3341.3147 EMAIL: GEOPAC@GEOPAC.COM.BR

PROPRIETÁRIO:  
PREFEITURA MUNICIPAL DE ARACATI

PROJETO:  
CONSTRUÇÃO DA EETI WALDOMIRO AFONSO

INSTALAÇÕES SANITÁRIAS

IDENTIFICAÇÃO DOS DESENHOS:  
1. DETALHE CAIXA DE SABÃO/GORDURA (CGP)

DETALHE CAIXA DE AREIA (CA)

DETALHE CAIXA DE INSPEÇÃO (CI)

DETALHE TERMINAL DE VENTILAÇÃO

DETALHE TUBULAÇÃO ENTERRADA - PVC

LOCAL: BOCA DO FORNO ARACATI - CE

DATA: OUTUBRO/2023

PROJETA: 0404

REVISÃO: CAMILY VASCONCELOS

ESCALA: INICIADA

ARQUIVO: