


CORTE AA
ESC: 1/30

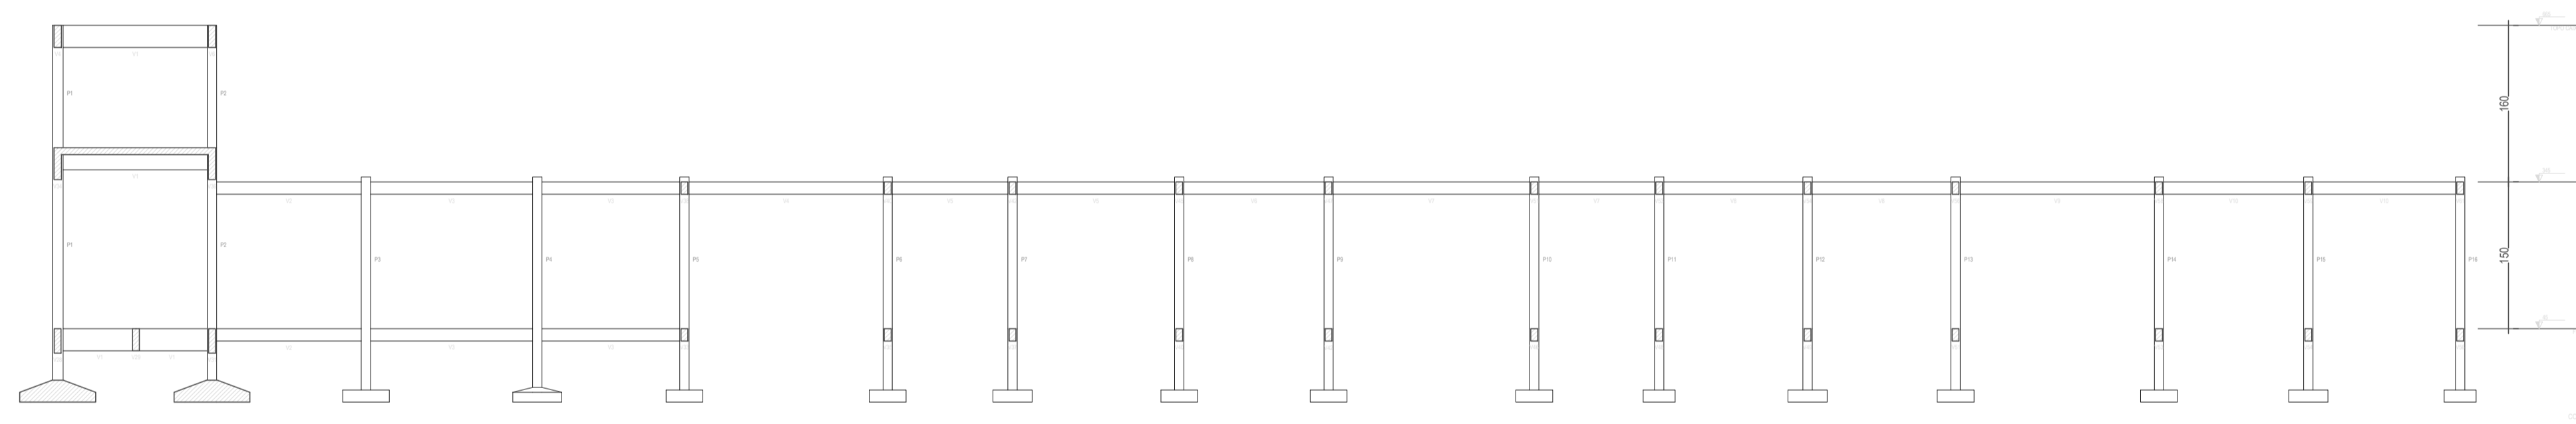

ASSINATURAS E APROVAÇÃO

| | |
|---|--------------|
| PROJETISTA | PROPRIETÁRIO |
| <i>Leonardo Silveira Lima</i> LEONARDO SILVEIRA LIMA ENGENHEIRO CIVIL - RNP: 0601581067 | |

APROVAÇÃO

GEO PAC AV. PALMEIRAS ANTÔNIO FERREI, Nº 1462, SALA 101
BARRIO ALDEOTA, FORTALEZA - CE
FONE: (85) 311-5147 EMAIL: GEO.PAC@GEO.PAC.COM.BR

PREFEITURA MUNICIPAL DE ARACATI

CONSTRUÇÃO DA EEFTE WALDOMIRO AFONSO

ESTRUTURAS DE CONCRETO - BLOCO I - ADMINISTRATIVO

CORTE AA
CORTE BB

| | | |
|-------------------------|---------------------|-------------------------|
| LOCAL: ARACATI/CE | DATA: JUL/2022 | PRONCH: 11/11 |
| REVISOR: ALANA PRADO | ESCALA: INDICADA | CORTICE: ARCT C22.24 |