




CORTE A-A
ESC. 1

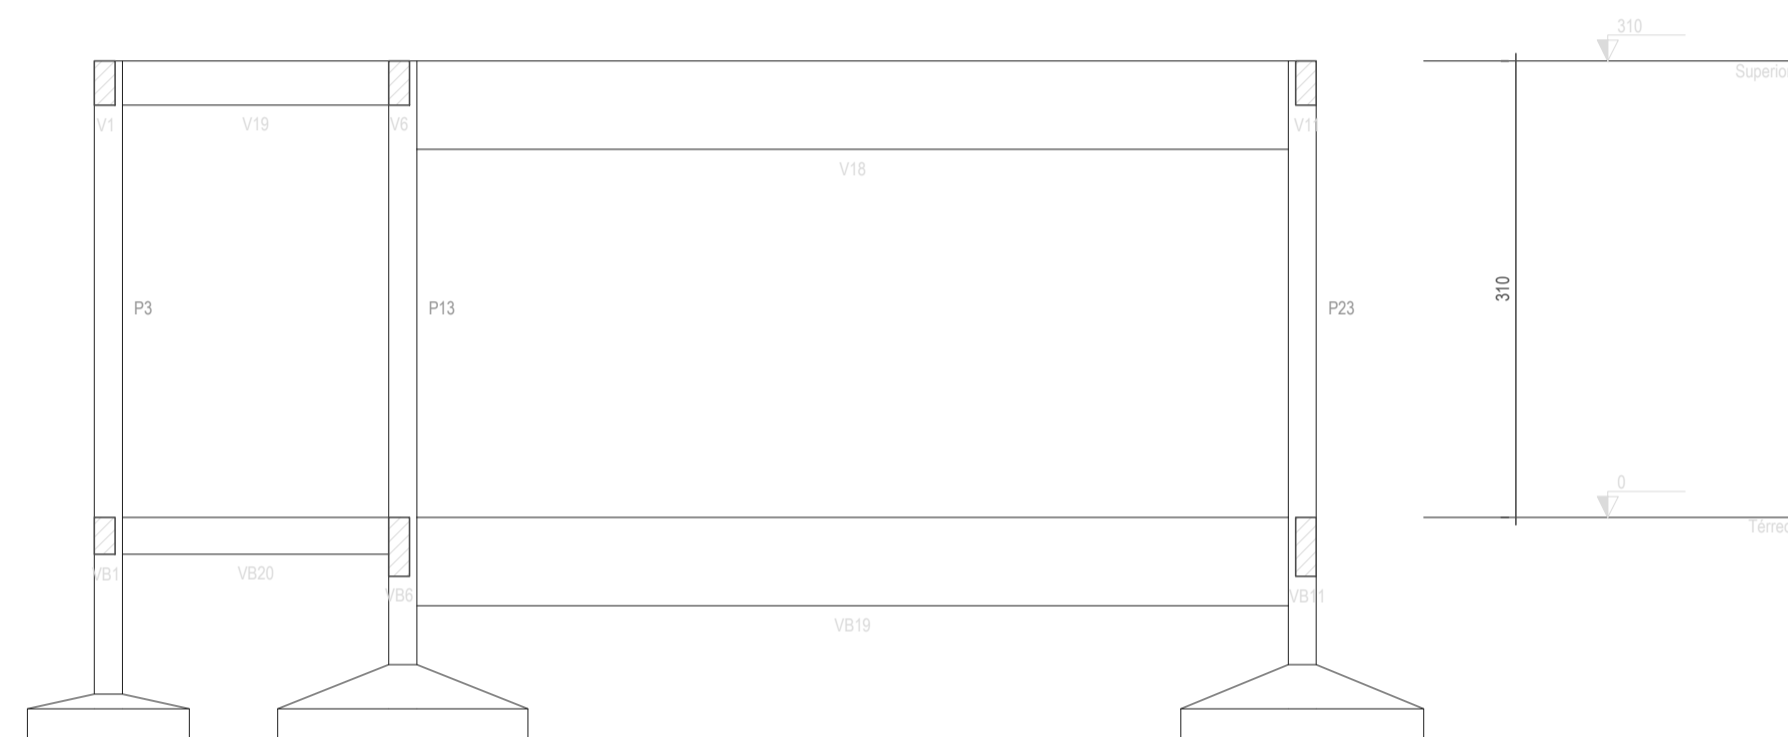

CORTE B-B
ESC. 1/2

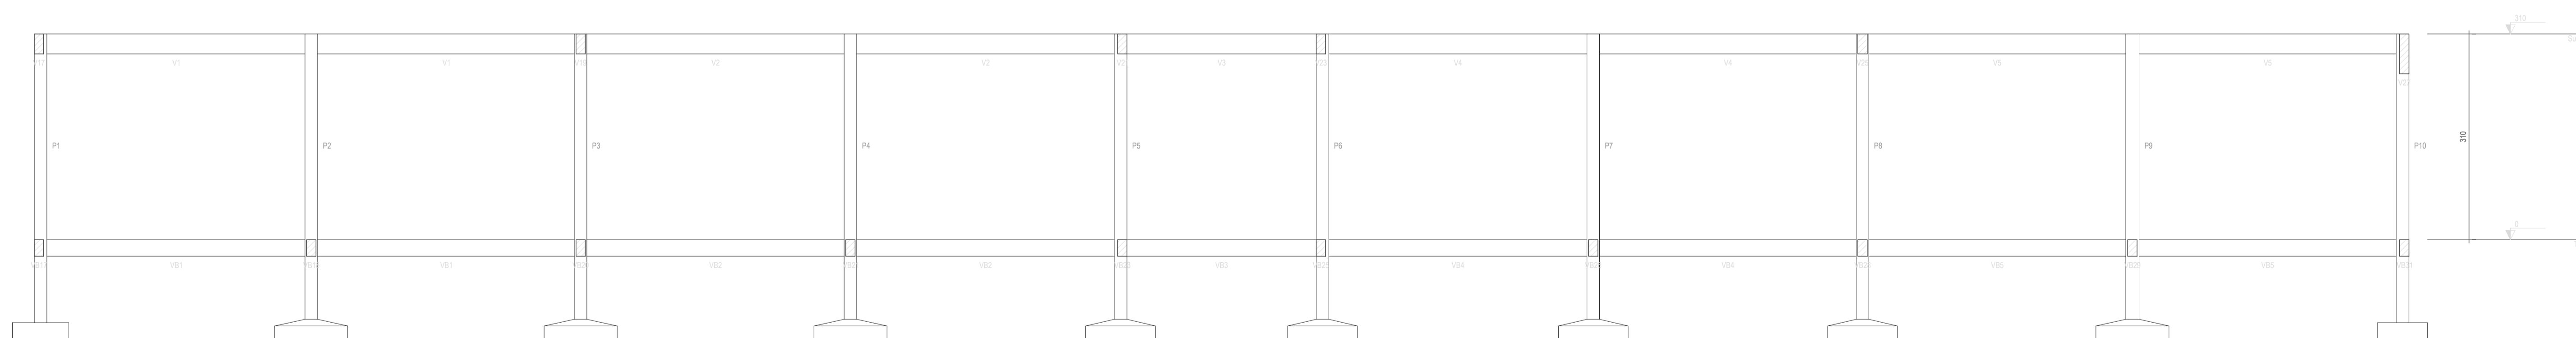

CORTE C-C
ESC. 1/2

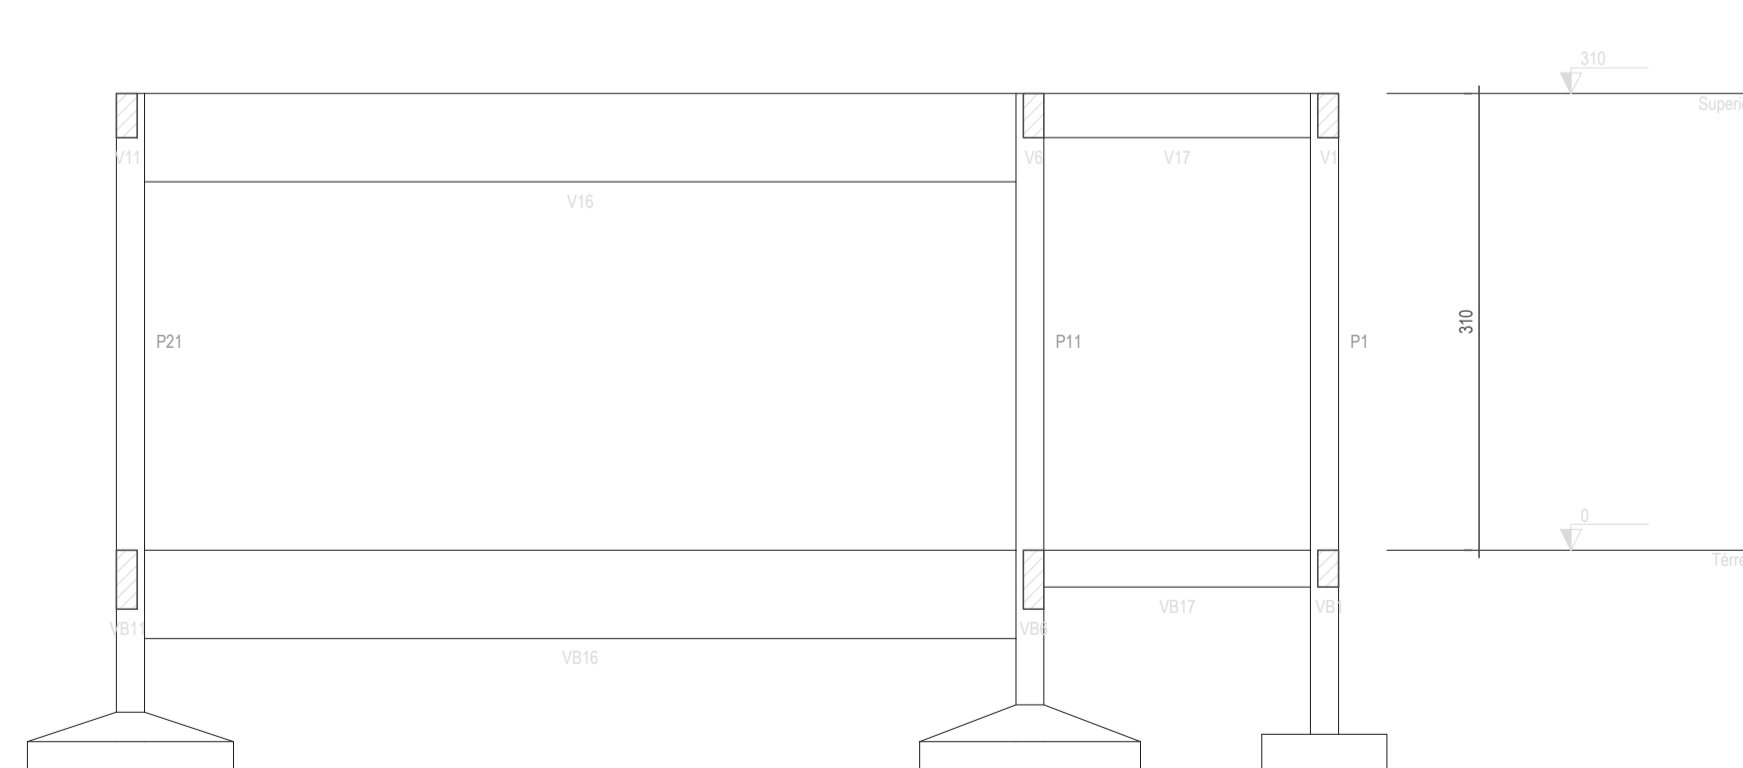

CORTE D-D
ESC. 1/2

ASSINATURAS E APROVAÇÃO	
PROJETISTA LEONARDO SILVEIRA LIMA ENGENHEIRO CIVIL - RNP: 360181067	PROPRIETÁRIO
APROVAÇÃO	
<p>PROPRIETÁRIO: PREFEITURA MUNICIPAL DE ARACATI/CE</p> <p>PROJETO: CONSTRUÇÃO DA EETI WALDOMIRO AFONSO</p> <p>ESTRUTURAS DE CONCRETO - BLOCO II</p> <p>IDENTIFICAÇÃO DOS DESENHOS:</p> <ol style="list-style-type: none"> 1. CORTE AA 2. CORTE BB 3. CORTE CC 4. CORTE DD 	
LOCAL: VOLTA/ARACATI - CE	DATA: JUL/2022
RESERVA: LEONARDO SILVEIRA	INDICADA
PRONOME: ARCT	04/10