



01 CORTE A-A
ESCALA 1/250

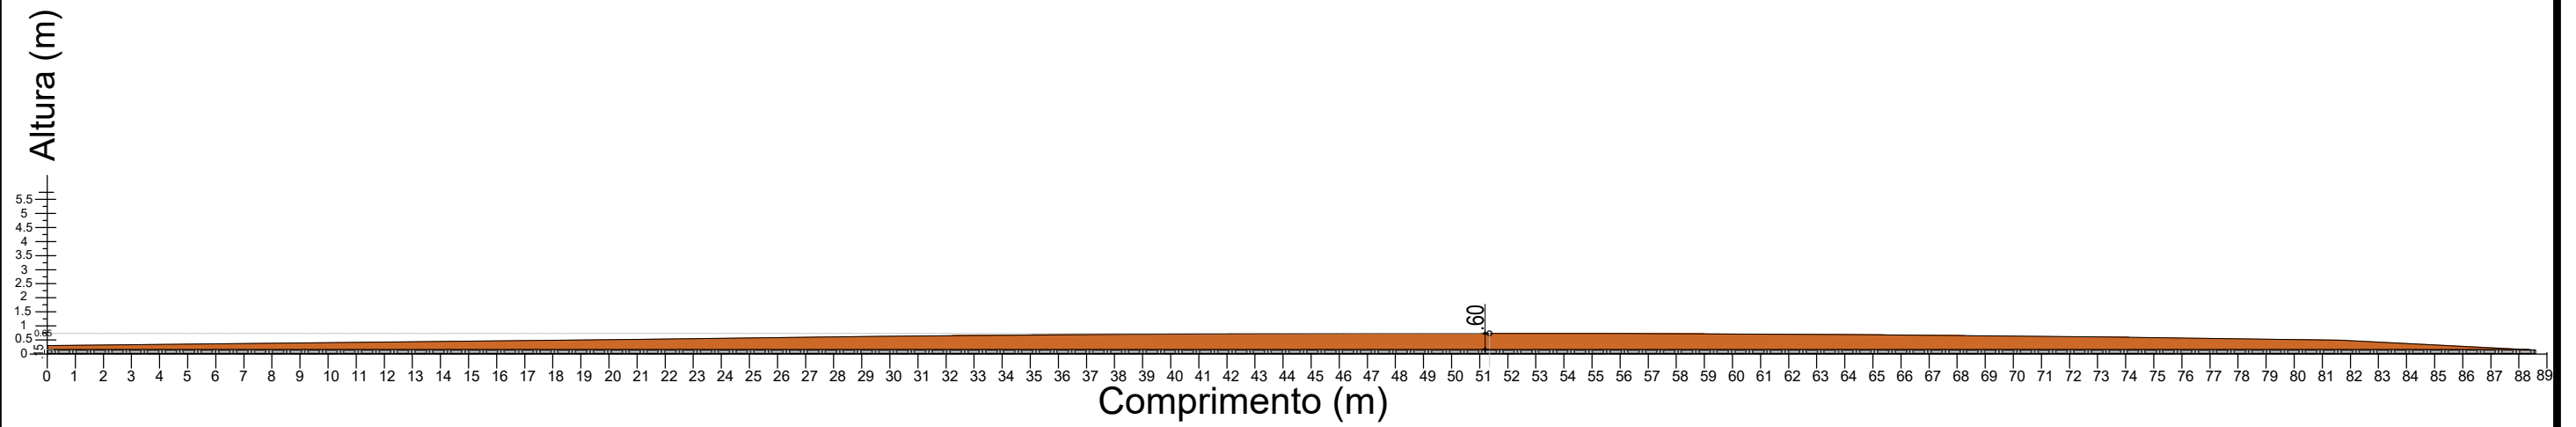

02 CORTE B-B
ESCALA 1/250

 <p>PREFEITURA DO ARACATI AS PESSOAS EM PRIMEIRO LUGAR</p>	PROJETO: LEVANTAMENTO TOPOGRÁFICO	CORTE A-A CORTE B-B	PRANCHA: 02/02	
	RESPONSÁVEL: LEO			DESENHO: VICTOR SOUSA CRT 045832245-83
	SECRETARIA: SEINFRA	LOCAL: COMUNIDADE BOCA DO FORNO, ARACATI/CE	DATA: OUTUBRO 2023	ESCALA: INDICADA