PLANTA BAIXA RUAS A; SDO 01; SDO 02 E SDO 03
ESCALA: 1/500

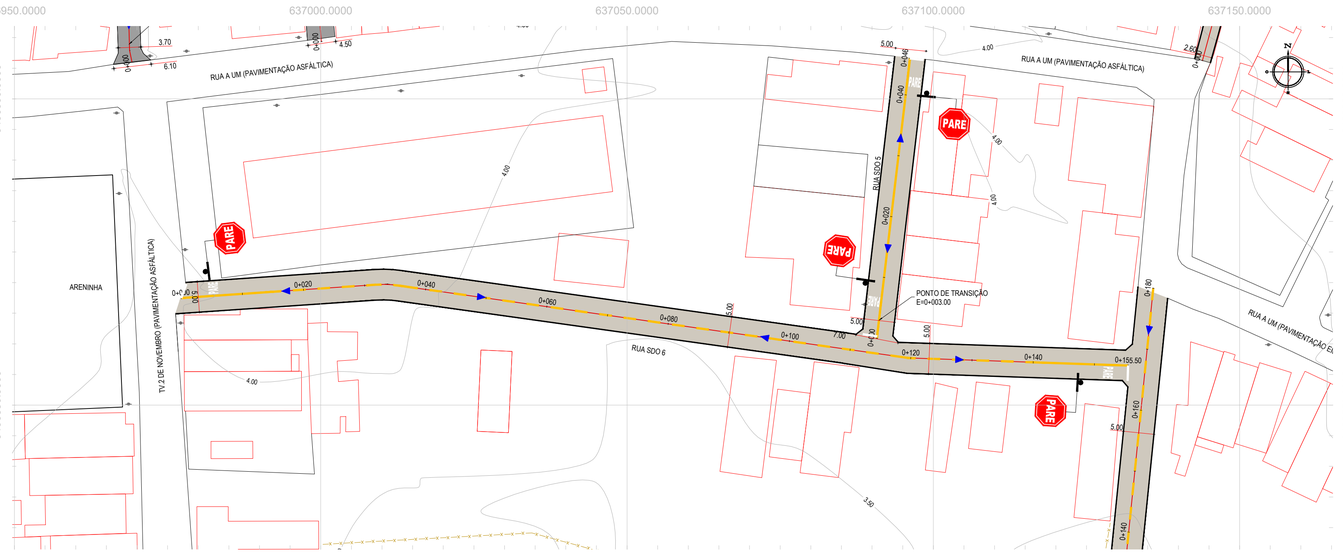

PLANTA BAIXA RUAS SDO 05 E SDO 06
ESCALA: 1/500

PERFIL: RUA A

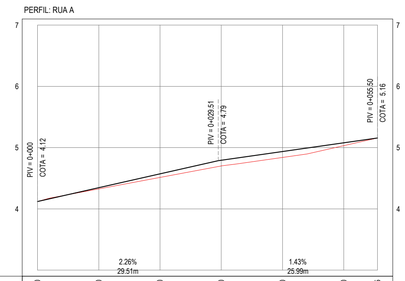

ESTACAS	0+000	0+010	0+020	0+030	0+040	0+050	0+055
COTA TN | PROJ	4.12 | 4.12	4.33 | 4.35	4.61 | 4.67	4.70 | 4.79	4.84 | 4.84	5.03 | 5.08	5.16 | 5.16
COTA VERMELHA	0.00	0.02	0.06	0.09	0.10	0.05	0.00

PERFIL LONGITUDINAL RUA A
ESCALA: H 1/500 | V 1/50

PERFIL: RUA SDO 01

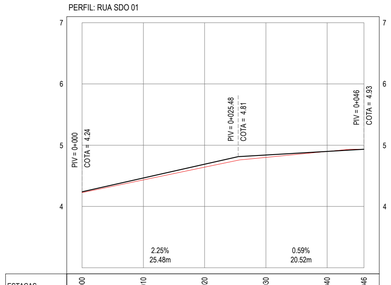

ESTACAS	0+000	0+010	0+020	0+030	0+040	0+046
COTA TN | PROJ	4.23 | 4.24	4.43 | 4.48	4.64 | 4.69	4.80 | 4.84	4.90 | 4.90	4.93 | 4.93
COTA VERMELHA	0.01	0.03	0.05	0.04	0.00	0.00

PERFIL LONGITUDINAL RUA SDO 01
ESCALA: H 1/500 | V 1/50

PERFIL: RUA SDO 02

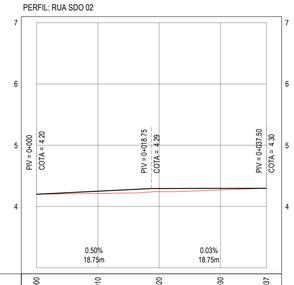

ESTACAS	0+000	0+010	0+020	0+030	0+037
COTA TN | PROJ	4.20 | 4.20	4.21 | 4.25	4.24 | 4.29	4.27 | 4.30	4.30 | 4.30
COTA VERMELHA	0.00	0.04	0.05	0.03	0.00

PERFIL LONGITUDINAL RUA SDO 02
ESCALA: H 1/500 | V 1/50

PERFIL: RUA SDO 03

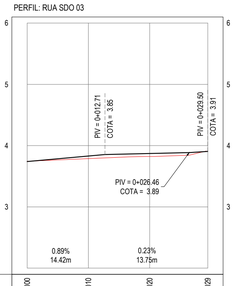

ESTACAS	0+000	0+010	0+020	0+029
COTA TN | PROJ	3.75 | 3.74	3.78 | 3.83	3.82 | 3.87	3.91 | 3.91
COTA VERMELHA	0.00	0.04	0.06	0.00

PERFIL LONGITUDINAL RUA SDO 03
ESCALA: H 1/500 | V 1/50

PERFIL: RUA SDO 05

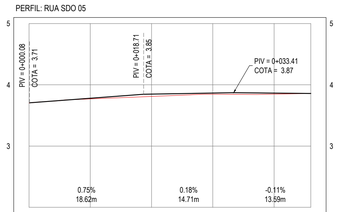

ESTACAS	0+000	0+010	0+020	0+030	0+040	0+046
COTA TN | PROJ	3.70	3.77 | 3.76	3.81 | 3.85	3.84 | 3.87	3.85 | 3.87	3.86 | 3.86
COTA VERMELHA		0.01	0.04	0.02	0.02	0.00

PERFIL LONGITUDINAL RUA SDO 05
ESCALA: H 1/500 | V 1/50

PERFIL: RUA SDO 06

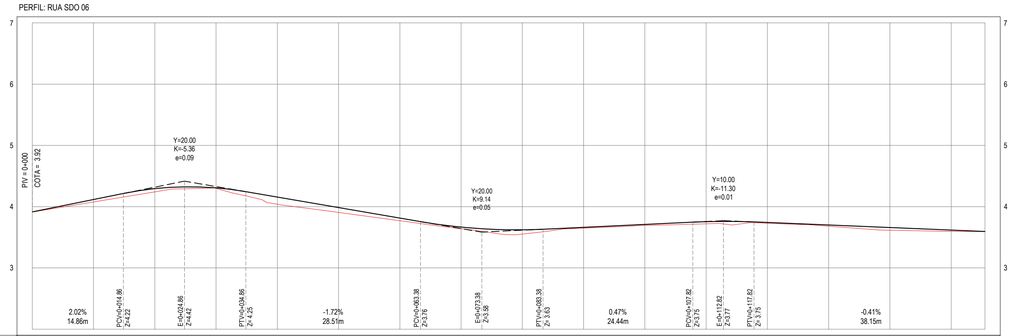

ESTACAS	0+000	0+010	0+020	0+030	0+040	0+050	0+060	0+070	0+080	0+090	0+100	0+110	0+120	0+130	0+140	0+150	0+156
COTA TN | PROJ	3.91	4.08 | 4.12	4.24 | 4.29	4.30 | 4.31	4.04 | 4.16	3.91 | 3.99	3.77 | 3.81	3.64 | 3.67	3.55 | 3.62	3.65 | 3.66	3.69 | 3.71	3.72 | 3.76	3.73 | 3.74	3.68 | 3.70	3.62 | 3.66	3.60 | 3.62	3.59 | 3.60
COTA VERMELHA		0.04	0.05	0.01	0.12	0.08	0.04	0.03	0.07	0.01	0.02	0.04	0.01	0.02	0.04	0.02	0.00

PERFIL LONGITUDINAL RUA SDO 06
ESCALA: H 1/500 | V 1/50

PLANTA CHAVE

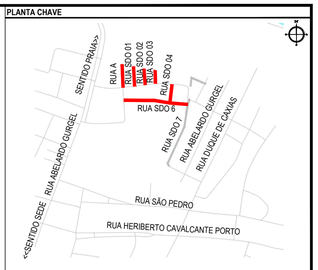

NOTAS

SISTEMA DE COORDENADAS - SIRGAS (SIRGAS 2000)
MERIDIANO CENTRAL - 39° W GR.
PROJEÇÃO UNIVERSAL DE MERCATOR (UTM) - ZONA 24M

LEGENDA

EM PLANTA

- MEIO-FIO EXISTENTE
- TRECHO SEM PAVIMENTO
- PAVIMENTAÇÃO ASFÁLTICA
- MEIO-FIO PROJETADO
- CERCA
- MURO
- TRECHO SOBRE BASE NOVA
- CURVA DE NÍVEL
- POSTE
- PROJEÇÃO COBERTA / EDIF.
- VEGETAÇÃO
- SENTIDO ESCOAM. ÁGUA
- ALINHAMENTO (ESTACAS)
- TRECHO SOBRE BASE EXISTENTE

EM PERFIL

- TERRENO NATURAL - PERFIL LONGITUDINAL
- TERRENO PROJETADO - PERFIL LONGITUDINAL

SINALIZAÇÃO

HORIZONTAL

- LINHA SIMPLES SECCIONADA
- LINHA DE RETENÇÃO
- LINHA SIMPLES CONTÍNUA

VERTICAL

- PARE — PARADA OBRIGATÓRIA

ASSINATURAS E APROVAÇÃO

PROJETISTA:
LEONARDO SILVEIRA LIMA
ENGENHEIRO CIVIL - RNP: 0601581067

PROPRIETÁRIO:

APROVAÇÃO

GEOPAC
RUA CALIXTO MACHADO, N.° 27 , SALA 04,
BAIRRO PIRES FAÇANHA | EUSÉBIO/CE
FONE: (85) 3241-3147 | EMAIL: GEOPAC@GEOPAC.COM.BR

PROPRIETÁRIO:
PREFEITURA MUNICIPAL DE ARACATI

OBRA:
PAVIMENTAÇÃO ASFÁLTICA EM DIVERSOS BAIRROS

PROJETO:
PROJETO DE PAVIMENTAÇÃO

IDENTIFICAÇÃO DOS DESENHOS:

01. PLANTA BAIXA RUAS SDO A, 1, 2 E 3
02. PLANTA BAIXA RUAS SDO 05 E 06
03. PERFIL LONGITUDINAL RUA A
04. PERFIL LONGITUDINAL RUA SDO 01
05. PERFIL LONGITUDINAL RUA SDO 02
06. PERFIL LONGITUDINAL RUA SDO 03
07. PERFIL LONGITUDINAL RUA SDO 05
08. PERFIL LONGITUDINAL RUA SDO 06

LOCAL	DATA	PRANCHA
VILA SÃO RAFAEL, ARACATI/CE	NOV/2023	01-06
DESENHO: MARIA CECÍLIA	ESCALA: INDICADA	CONTROLE: ARCT C23.41