


QUADRO DE PINTURA	
LOCAL	ÁREAS
DEMARCAÇÃO ESPORTIVA	270,34m
PINTURA INTERNA DA QUADRA	446,40m²

01 PINTURA DO PISO DA QUADRA - FAIXAS  
ESCALA: 1/150

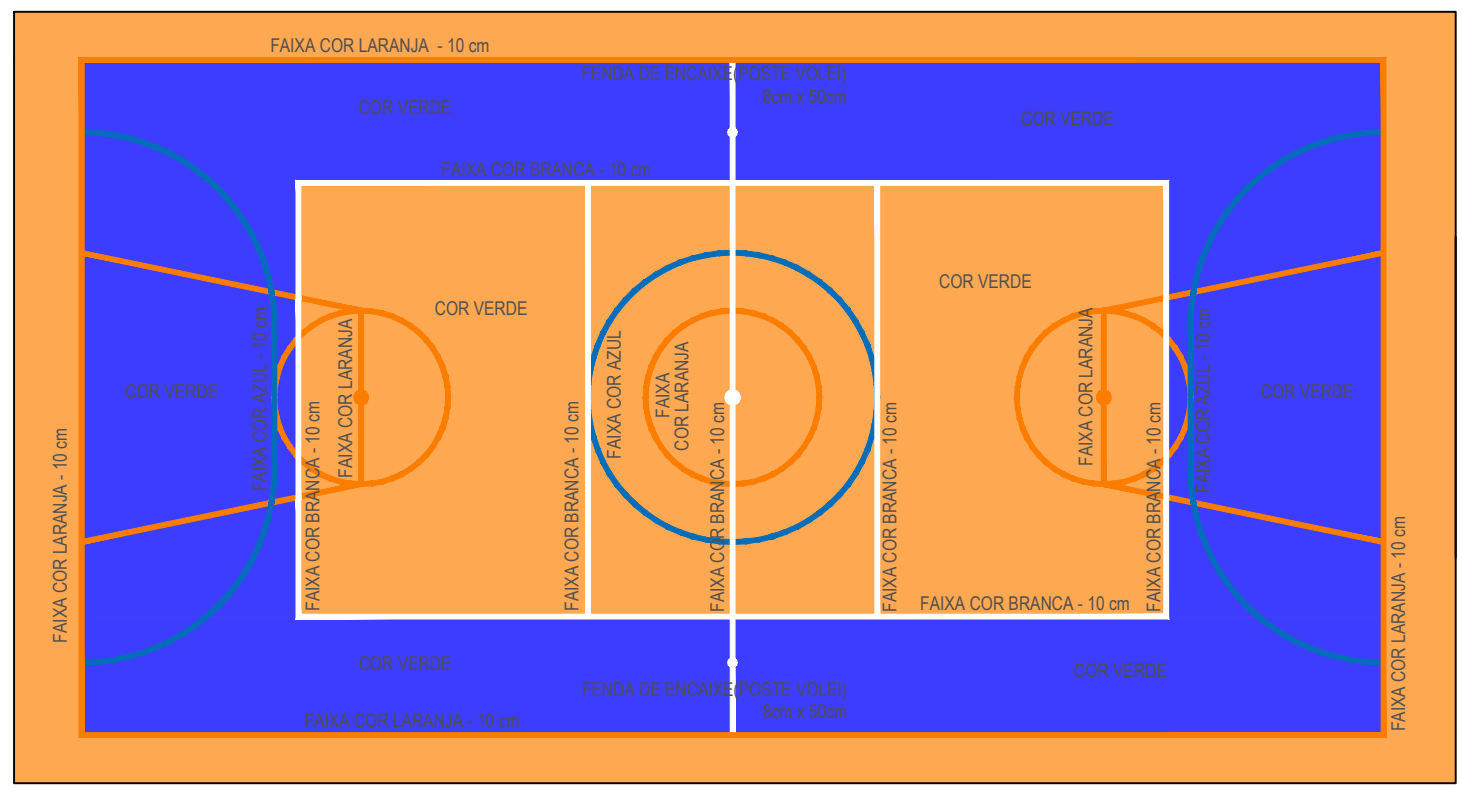

OBS.: PINTURA COM TINTA BASE EPOXI

02 PINTURA DO PISO DA QUADRA - FAIXAS  
ESCALA: 1/150

RESPONSÁVEIS TÉCNICOS:	PROPRIETÁRIO:	OBRA:
	<b>PREFEITURA MUNICIPAL DE ARACATI/CE</b>	<b>CONSTRUÇÃO DE ESCOLA INT. E QUADRA NO BAIRRO TABAJARA</b>
	EMPRESA CONTRATADA:	PROJETO:
	<b>GEOPAC</b>	<b>PROJETO ARQUITETÔNICO DA QUADRA</b>
	AV. PADRE ANTÔNIO TOMÁS, N.º 2420, SALA 301 BAIRRO ALDEOTA   FORTALEZA/CE FONE: 85 3241-3147   EMAIL: GEOPAC@GEOPAC.COM.BR	CONTEÚDO / IDENTIFICAÇÃO DOS DESENHOS:
		PLANTA PINTURA DO PISO - FAIXAS
		PRANCHA:
		<b>02/04</b>
		LOCAL:
		ARACATI - CE
		DATA:
		DEZ / 2023
		ESCALA:
		INDICADA
		CONTROLE:

LEONARDO SILVEIRA LIMA  
ENGENHEIRO CIVIL - RNP: 0601581067