




02 FACHADA 01 - QUADRA POLIESPORTIVA
ESCALA: 1/125

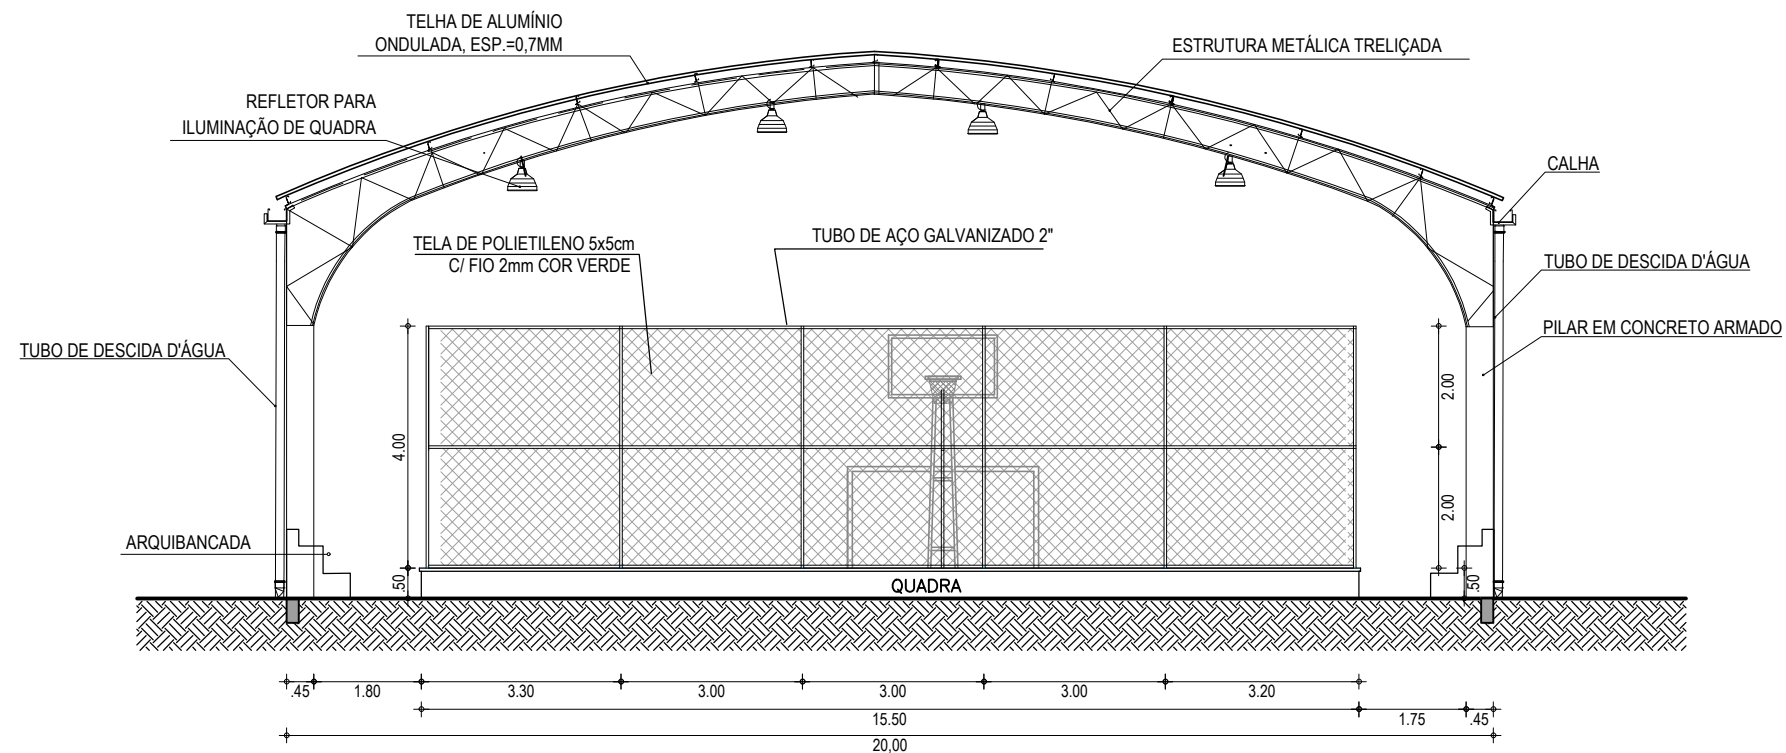

01 CORTE - QUADRA POLIESPORTIVA
ESCALA: 1/125

RESPONSÁVEIS TÉCNICOS:  LEONARDO SILVEIRA LIMA ENGENHEIRO CIVIL - RNP: 0601581067	PROPRIETÁRIO: PREFEITURA MUNICIPAL DE ARACATI/CE	OBRA: CONSTRUÇÃO DE ESCOLA INT. E QUADRA NO BAIRRO TABAJARA		
	EMPRESA CONTRATADA:  AV. PADRE ANTÔNIO TOMÁS, N.º 2420, SALA 301 BAIRRO ALDEOTA FORTALEZA/CE FONE: 85 3241-3147 EMAIL: GEOPAC@GEOPAC.COM.BR	PROJETO: PROJETO ARQUITETÔNICO DA QUADRA		PRANCHA: 03/04
	LOCAL: ARACATI - CE	DATA: DEZ / 2023	ESCALA: INDICADA	CONTROLE: