




CORTE A-A  
ESC: 1:50

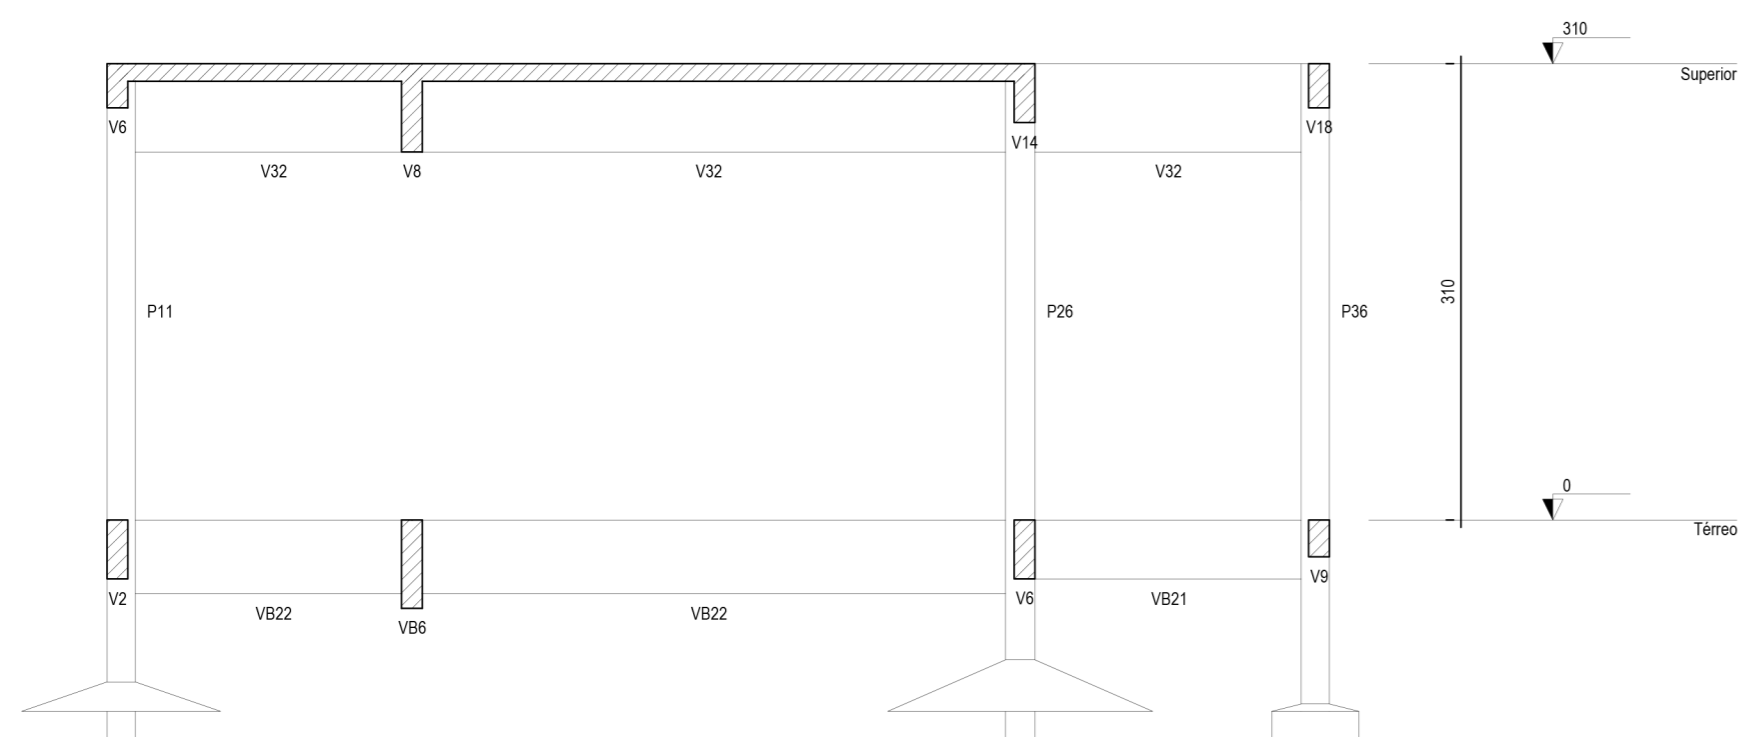


CORTE B-B  
ESC: 1:50

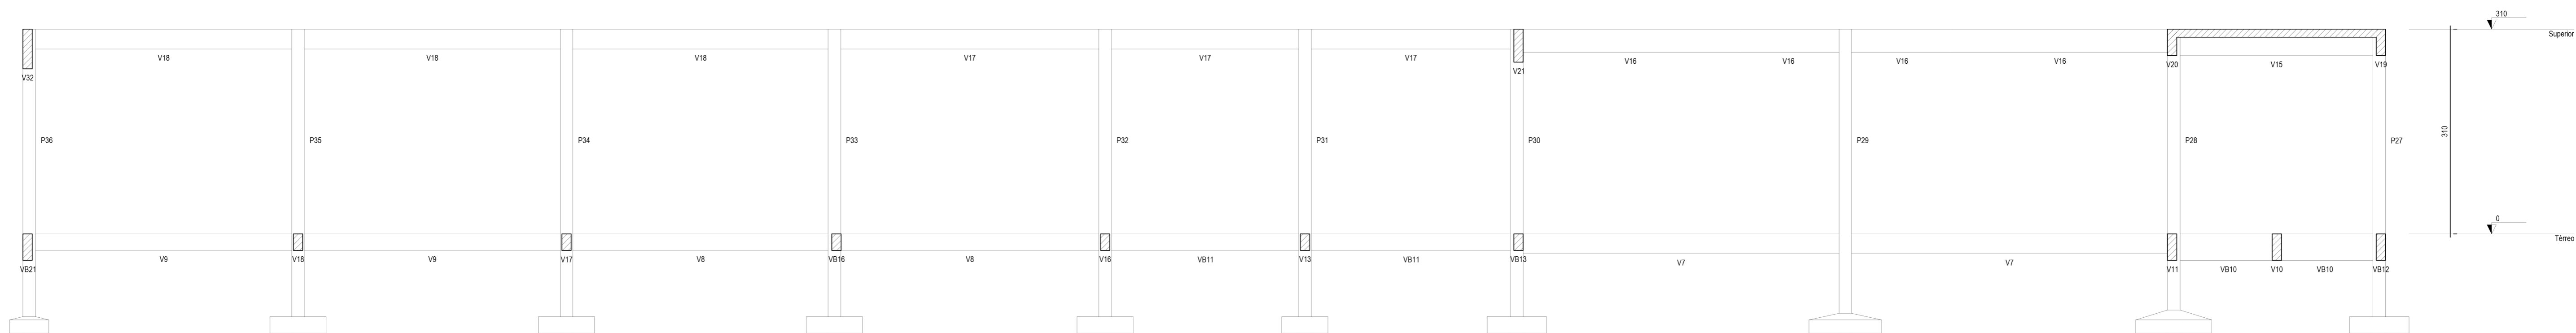


CORTE C-C  
ESC: 1:50

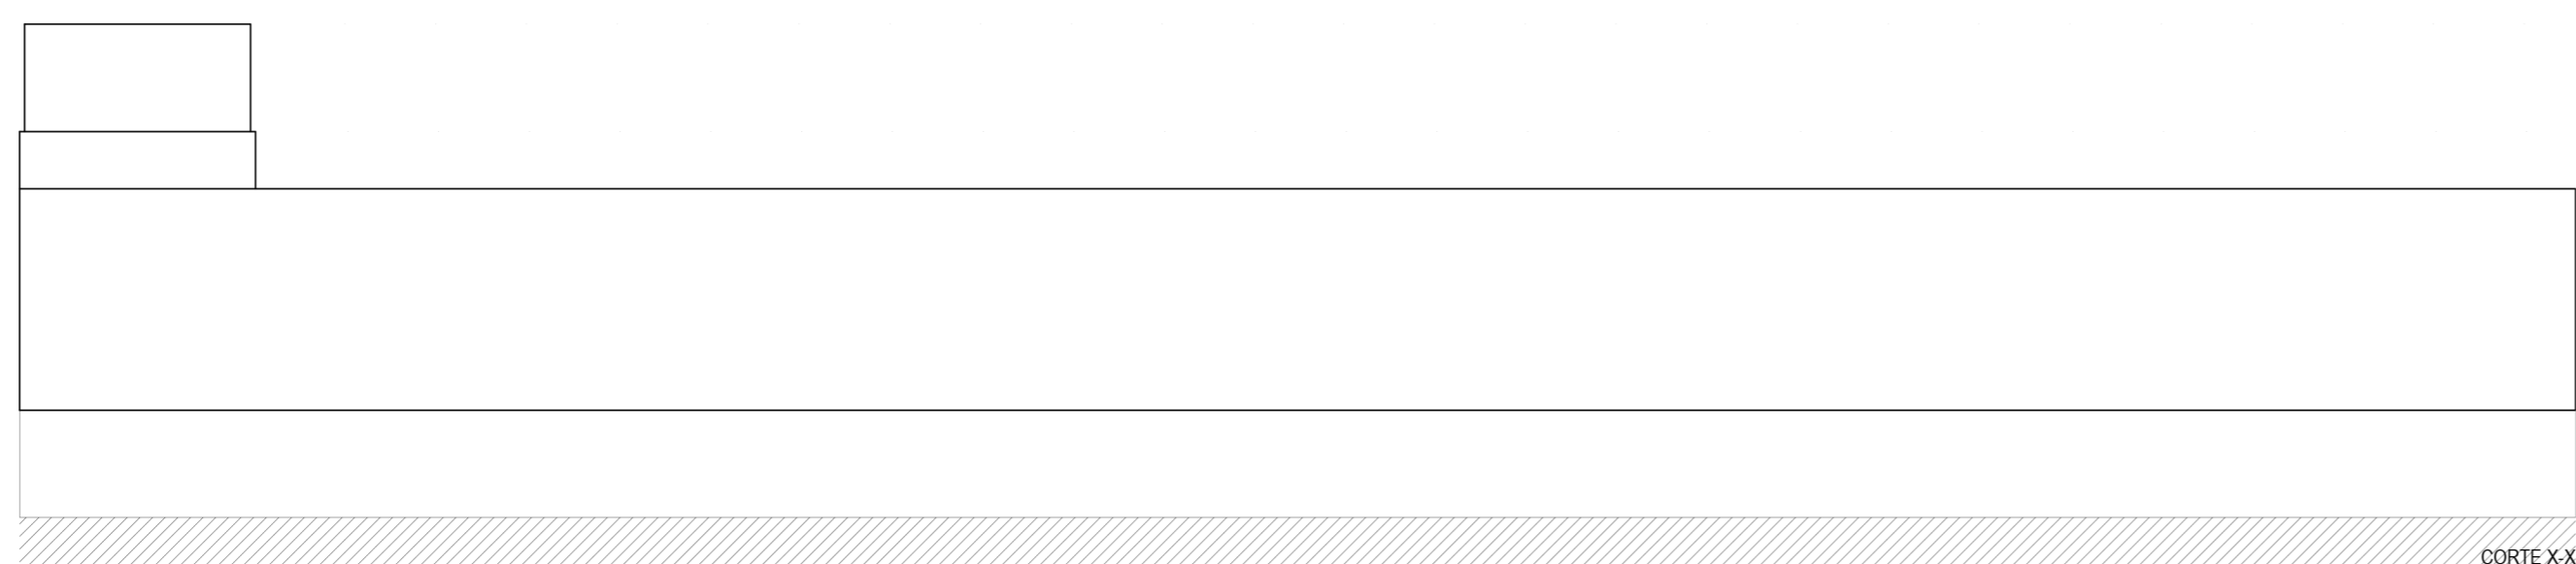

CORTE X-X  
ESC: 1:100

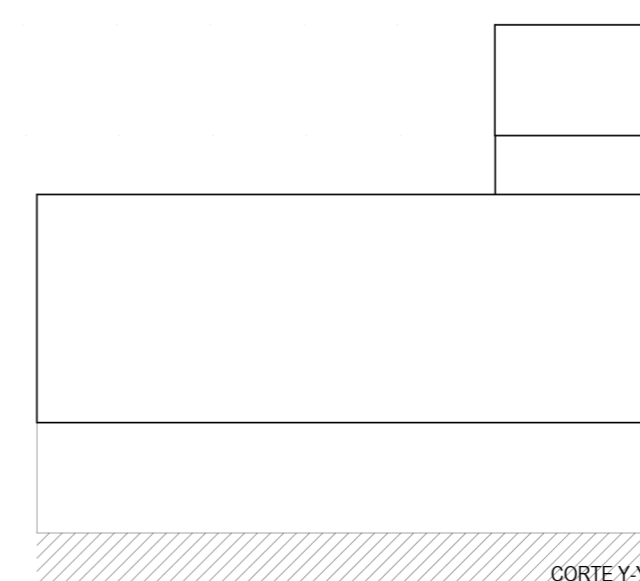

CORTE Y-Y  
ESC: 1:100

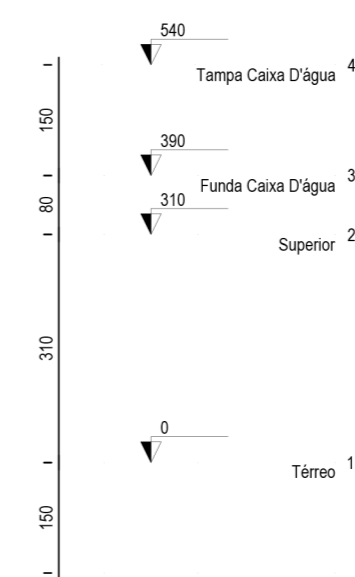

ASSINATURAS E APROVAÇÃO	
PROJETISTA:	PROPRIETÁRIO:
LEONARDO SILVEIRA LIMA ENGENHEIRO CIVIL - RNP: 0607581067	
APROVAÇÃO:	
<b>GEOPAC</b>	
<small>AVENIDA PADRE ANTONIO TOMAS, N.º 202, SALA 301/302 BAIRRO ALESCOTA, FORTALEZA FONE: 85 3241.3141   EMAIL: GEOPAC@GEOPAC.COM.BR</small>	
<b>PREFEITURA MUNICIPAL DE ARACATICE</b> <small>SECRETARIA DE EDUCAÇÃO</small> <b>PROJETO: CONSTRUÇÃO DE ESCOLA INTEGRAL DE 12 SALAS E QUADRA NO BAIRRO TABAJARA</b> <b>PROJETO ESTRUTURAL EM CONCRETO - BLOCO I - BLOCO ADMINISTRATIVO</b>	
<small>IDENTIFICAÇÃO DOS DESENHOS:</small> 1. CORTE AA 2. CORTE BB 3. CORTE CC 4. CORTE ESQUEMÁTICO	
<small>LOCAL:</small> TABAJARA - ARACATI-CE	<small>DATA:</small> DEZEMBRO/2023
<small>PROJETADE:</small> LEONARDO SILVEIRA	<small>ESCALA:</small> INDICADA
<small>PROJETADE:</small> LEONARDO SILVEIRA	<small>PRANCHAS:</small> 06/14 <small>ARQUITETO:</small> ARCT - 2238