



CORTE A-A
Esc: 1/50

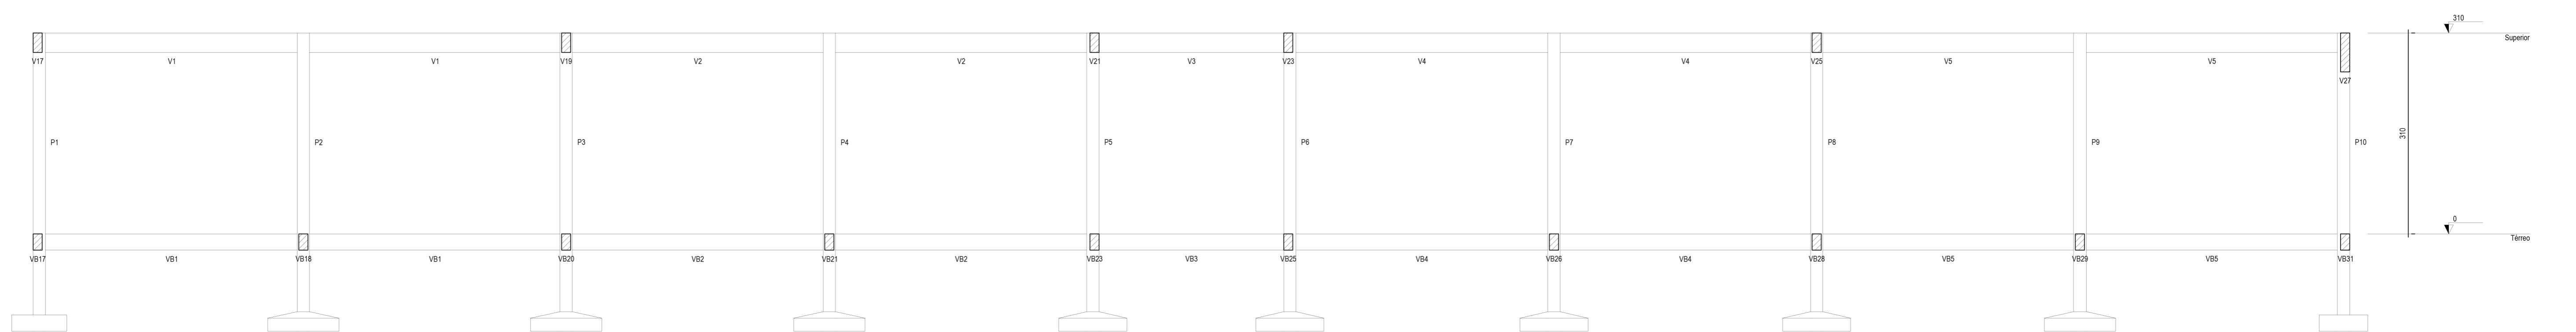

CORTE B-B
Esc: 1/50



CORTE C-C
Esc: 1/50

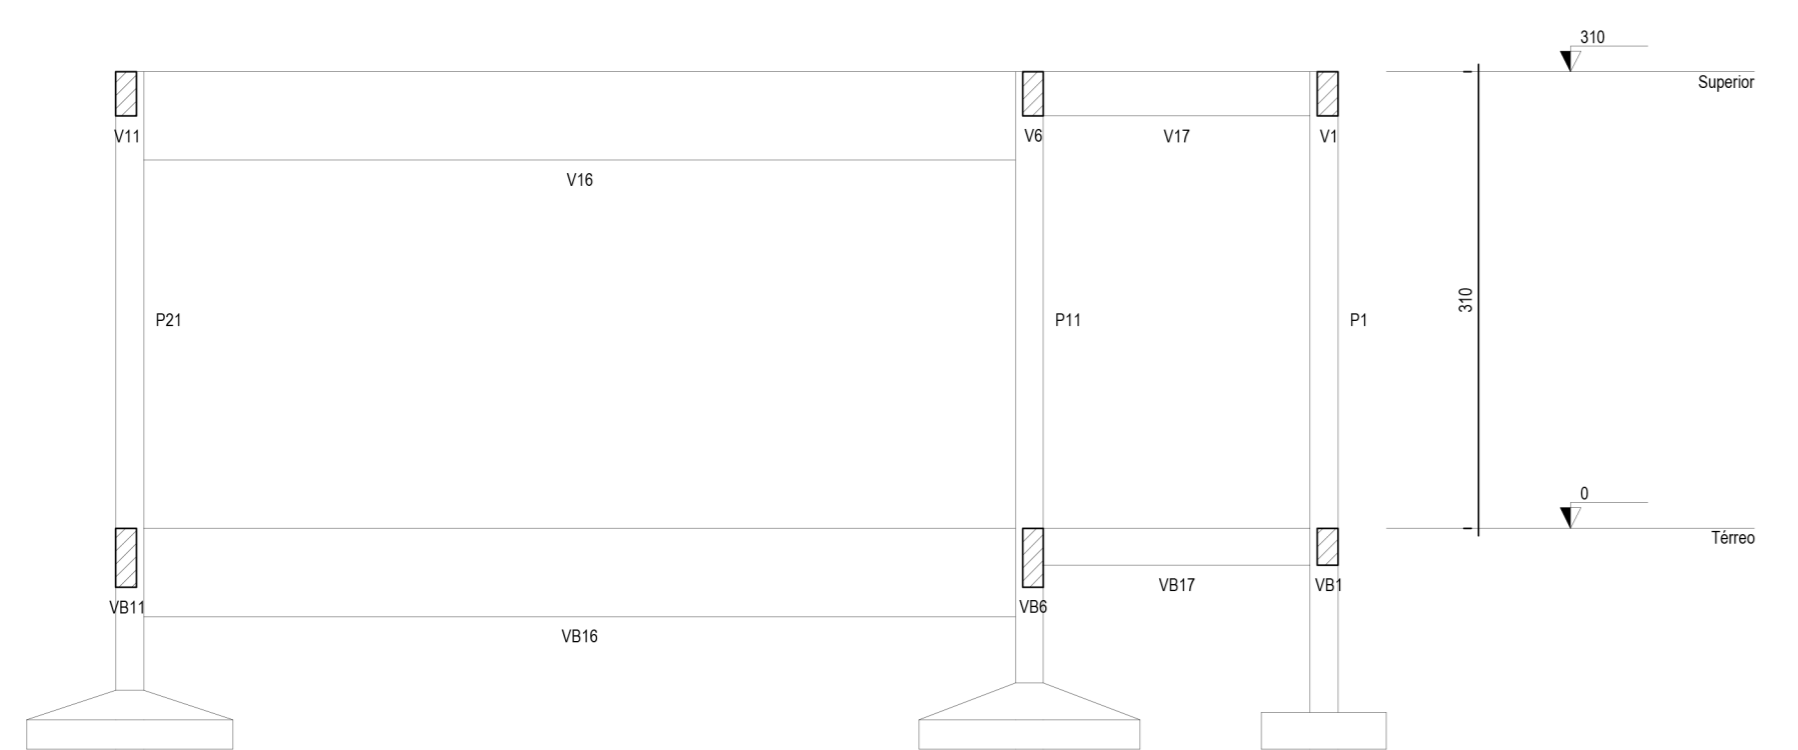

CORTE D-D
Esc: 1/50

ASSINATURAS E APROVAÇÃO	
PROJETISTA:	PROPRIETÁRIO:
LEONARDO SILVEIRA LIMA ENGENHEIRO CIVIL - RNP: 0601581067	
APROVAÇÃO:	
<p>GEOPAC AVENIDA PADRE ANTONIO TOMAS, N.º 202, SALA 301/302 BARRIO ALBERTO FORTALEZA FONE: 85 3241.3141 EMAIL: GEOPAC@GEOPAC.COM.BR</p>	
PROPRIETÁRIO: PREFEITURA MUNICIPAL DE ARACATICE ENDEREÇO: CONSTRUÇÃO DE ESCOLA INTEGRAL DE 12 SALAS E QUADRA NO BARRIO TABAJARA PROJETO: PROJETO ESTRUTURAL EM CONCRETO - BLOCO II E III - SALAS	
IDENTIFICAÇÃO DOS DESENHOS: 1. CORTE AA 2. CORTE BB 3. CORTE CC 4. CORTE DD	
LOCAL: TABAJARA - ARACATI-CE	DATA: DEZEMBRO/2023
PROJETO: LEONARDO SILVEIRA	PRANCHAS: 04/10
ESCALA: INDICADA	ARQUITO: ARCT - 22/38