



CORTE A-A
Esc. 1:50

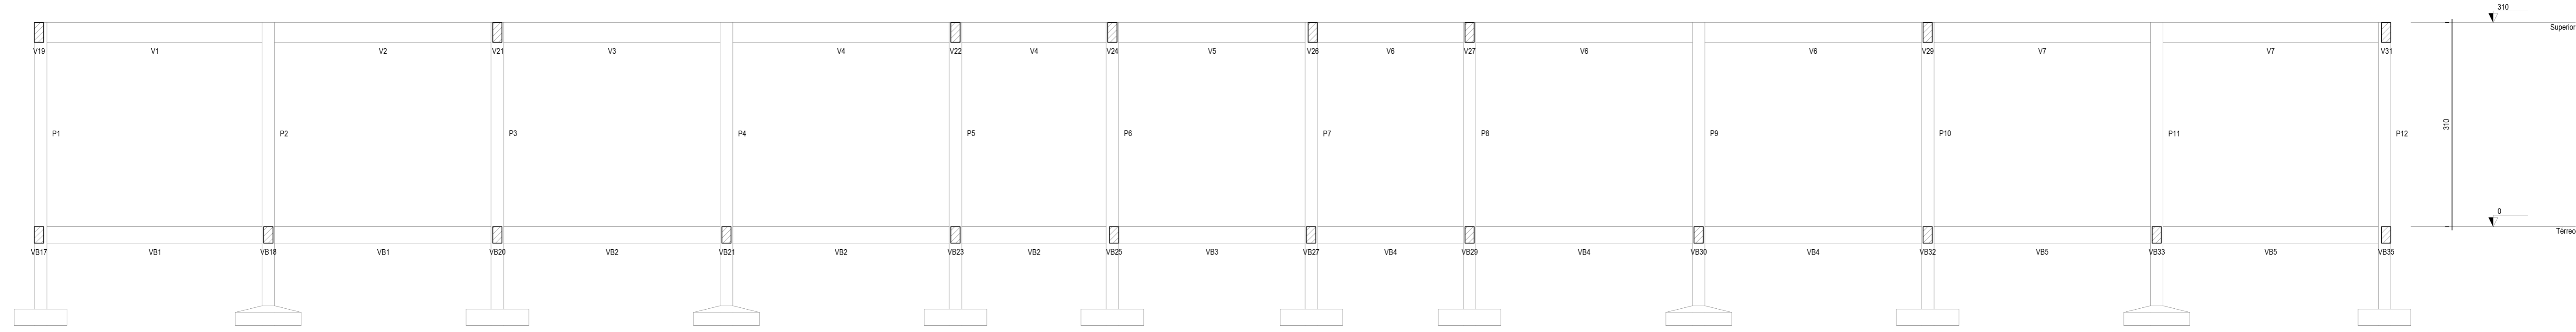

CORTE B-B
Esc. 1:50



CORTE C-C
Esc. 1:50

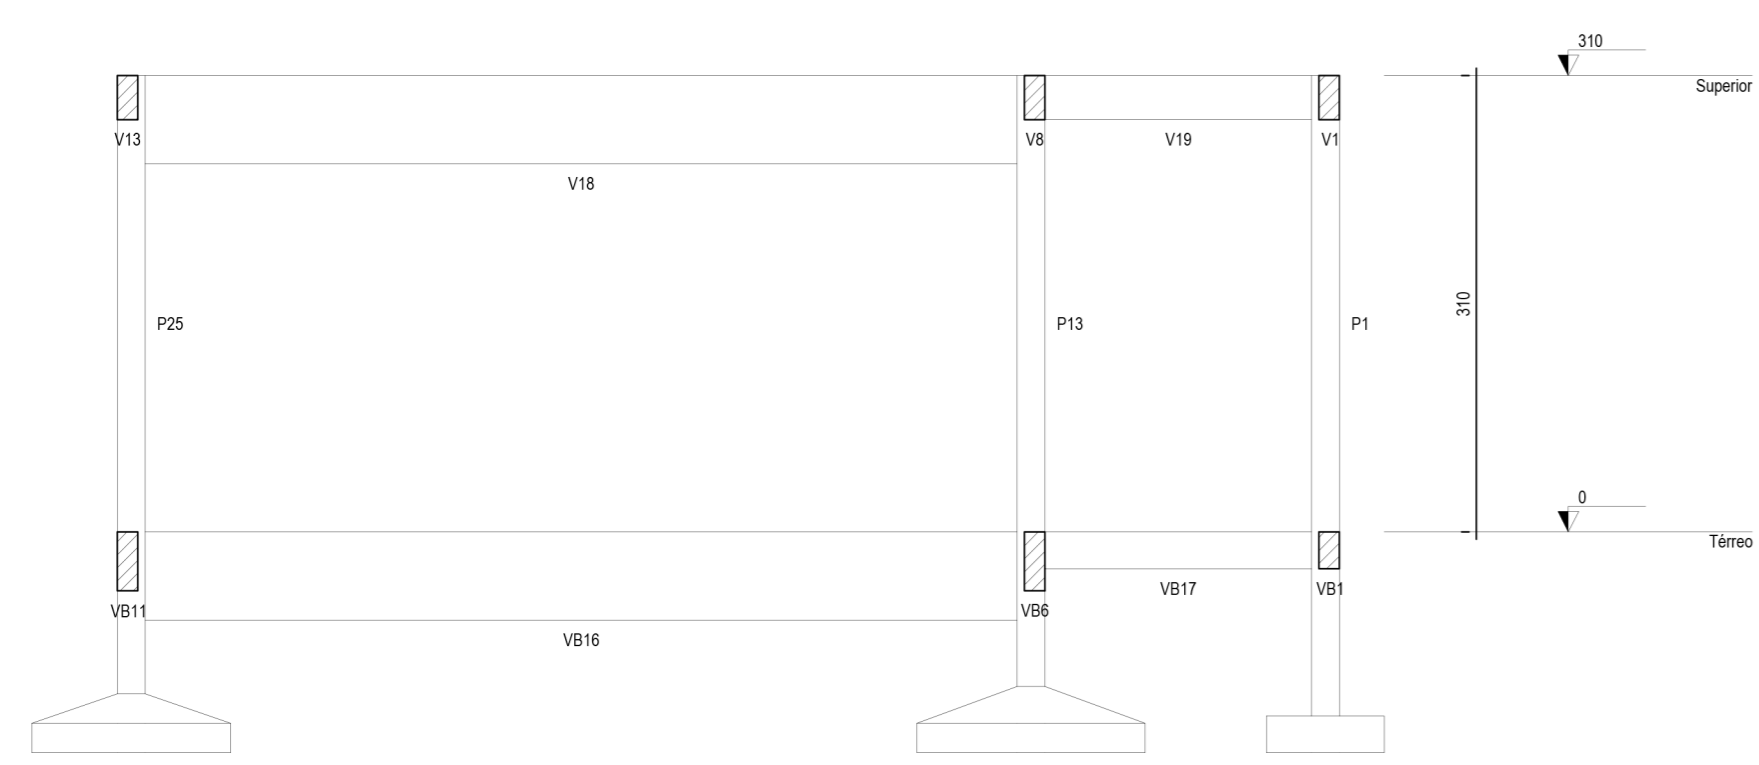

CORTE D-D
Esc. 1:50

ASSINATURAS E APROVAÇÃO	
PROJETISTA	PROPRIETÁRIO
LEONARDO SILVEIRA LIMA ENGENHEIRO CIVIL - RNP: 0601581067	
APROVAÇÃO	
PROPRIETÁRIO PREFEITURA MUNICIPAL DE ARACATICE	
PROJETO: CONSTRUÇÃO DE ESCOLA INTEGRAL DE 12 SALAS E QUADRA NO BAIRRO TABAJARA	
PROJETO ESTRUTURAL EM CONCRETO - BLOCO IV - SALAS INFANTIS	
IDENTIFICAÇÃO DOS DESENHOS: 01: CORTE AA 02: CORTE BB 03: CORTE CC 04: CORTE DD	
LOCAL:	DATA:
TABAJARA - ARACATICE	DEZEMBRO/2023
DESENHO:	ESCALA:
LEONARDO SILVEIRA	INDICADA
PRANCHAS:	ARCT: 22/38