


TÉRREO - INSTALAÇÕES SANITÁRIAS
ESCALA: 1/100

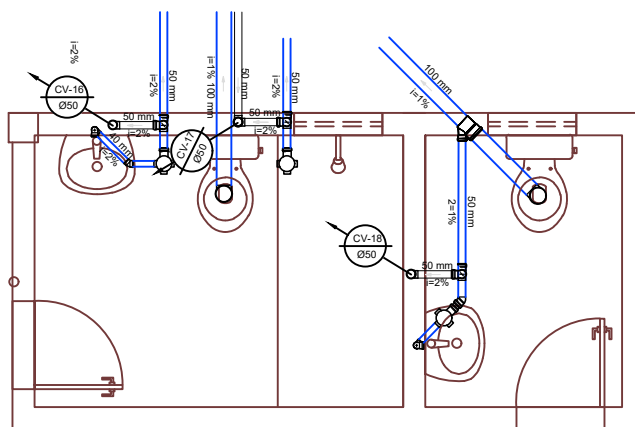

DETALHE SANITÁRIO 4
ESCALA: 1/25

LEGENDA	
00mm 0.0%	INDICAÇÃO DA BITOLA DO TUBO INDICAÇÃO DO SENTIDO DE FLUXO DO TUBO INDICAÇÃO DA INCLINAÇÃO DO TUBO
	TUBO PVC
	CAIXA DE INSPEÇÃO, 60x60cm, COM PROFUNDIDADE MÍNIMA DE 40cm, EM ALVENARIA E TAMPA DE CONCRETO.
	CAIXA DE GORÇURA, CILÍNDRICA, DIÂMETRO INTERNO DE 30cm, PARTE SUBMESSA DO SEPTO DE 20cm, CAPACIDADE DE 18 LITROS, EM ALVENARIA E TAMPA DE CONCRETO.
	JUNÇÃO SIMPLES
	JUNÇÃO SIMPLES
	CURVA DE 45° LONGA
	JOELHO 45°


OBSERVAÇÕES DAS INSTALAÇÕES SANITÁRIAS

01. RAMAIS E COLUNAS DE ESGOTO: PVC PONTA E BOLSA COM ANEL DE BORRACHA.

02. PONTOS DE UTILIZAÇÃO
REDE DE ESGOTO: JOELHOS 90° SÉRIE NORMAL EM SISTEMA ELÁSTICO (RECEBEM ANEL DE BORRACHA).

03. TUBULAÇÃO
REDE DE ESGOTO: TUBO PVC RÍGIDO SÉRIE NORMAL. JUNTAS EM SISTEMA SOLDÁVEL (ACEITAM ADESIVO PLÁSTICO) PARA TRECHOS ATRERADOS NO PISO. COLUNAS EM PVC RÍGIDO TENDO PONTA E BOLSA COM ANEL DE BORRACHA.

04. INCLINAÇÕES MÍNIMAS
RAMAIS DE DESCARGA E ESGOTO (DECLIVE):
- 2.0% PARA TUBOS COM DIÂMETROS IGUAL OU INFERIOR A ø75mm.
- 1.0% PARA TUBOS COM DIÂMETROS IGUAL OU SUPERIOR A ø100mm.
- RAMAIS DE VENTILAÇÃO (ACLIVE): 1.0% PARA TUBOS COM DIÂMETROS IGUAL OU INFERIOR A ø75mm.

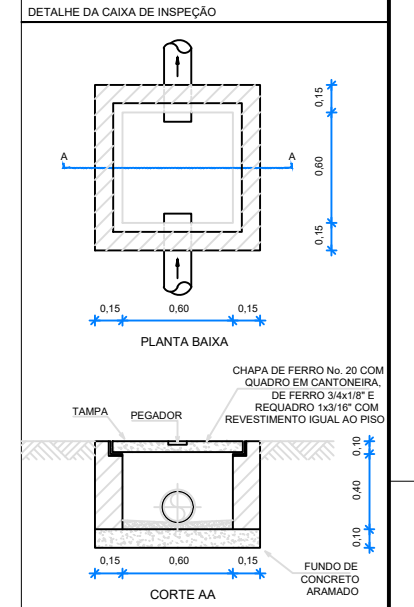

ASSINATURAS E APROVAÇÃO

PROJETISTA:

PROPRIETÁRIO:

LÉONARDO SILVEIRA LIMA
ENGENHEIRO CIVIL - RNP: 060158/1067

APROVAÇÃO:

GEO PAC AVENIDA PADRE ANTÔNIO TOMAS, N.º 2020, SALA 301
BARRIO ASSISDI, PORTALIZADO
FONE: 85 341 31 41 | EMAIL: GEO.PAC@GEO.PAC.COM.BR

PROPRIETÁRIO:
PREFEITURA MUNICIPAL DE ARACATI

SERVIÇO:
CONSTRUÇÃO DE ESCOLA INTEGRAL DE 12 SALAS E QUADRA NO BARRIO TABAJARA

PROJETO:
INSTALAÇÕES

CONTEÚDO:
INSTALAÇÕES SANITÁRIAS

IDENTIFICAÇÃO DOS DESENHOS:
TÉRREO - INSTALAÇÕES SANITÁRIAS
DETALHE SANITÁRIO 4

LOCAL: TABAJARA - ARACATI-CE DATA: DEZEMBRO/2022 PLANÇA: 01/03
PROJETO: DANIEL MOREIRA ESCOLA: INDICADA: ARCT C22.38