



DETALHE SANITÁRIO 3
ESCALA: 1/25

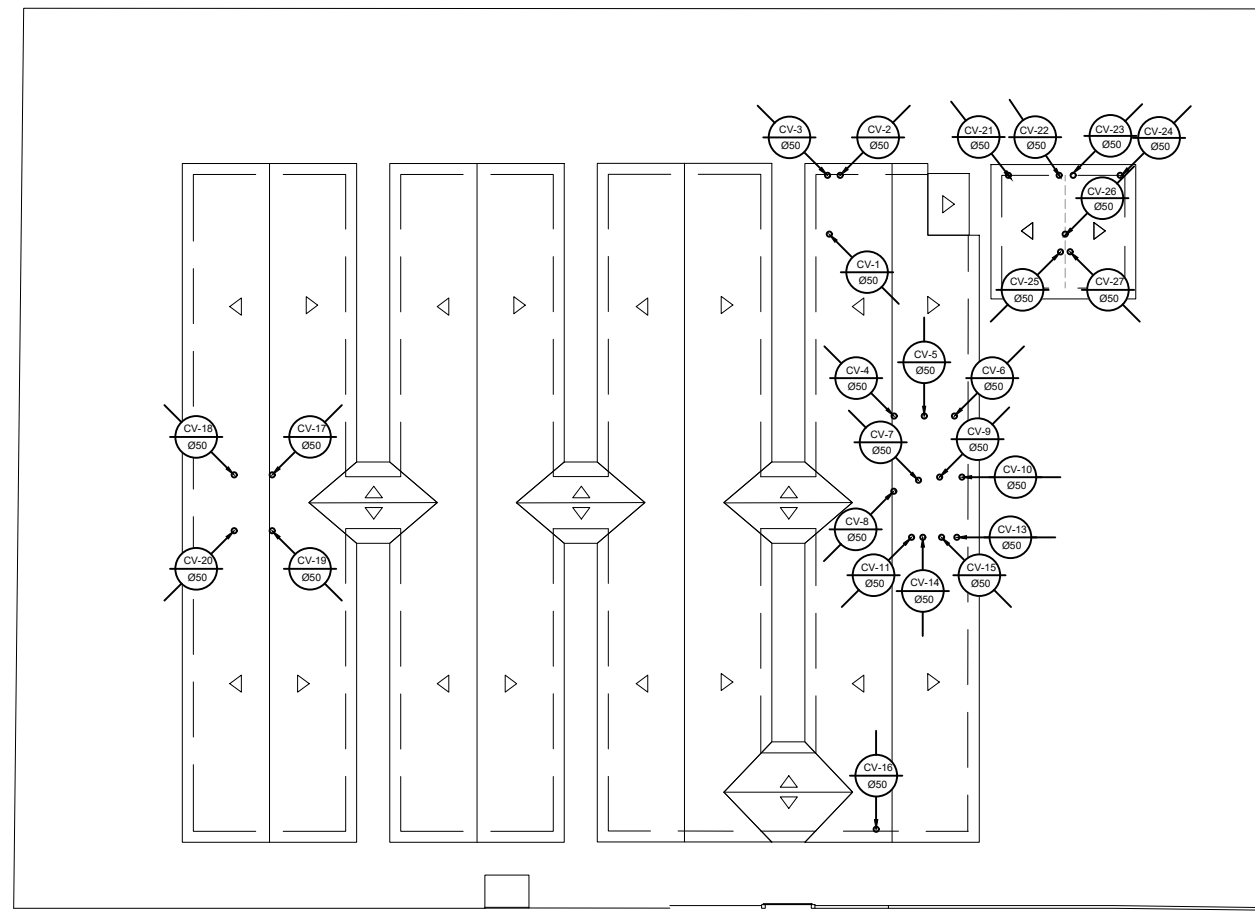



COBERTA - TERMINAIS DE VENTILAÇÃO
ESCALA: 1/200

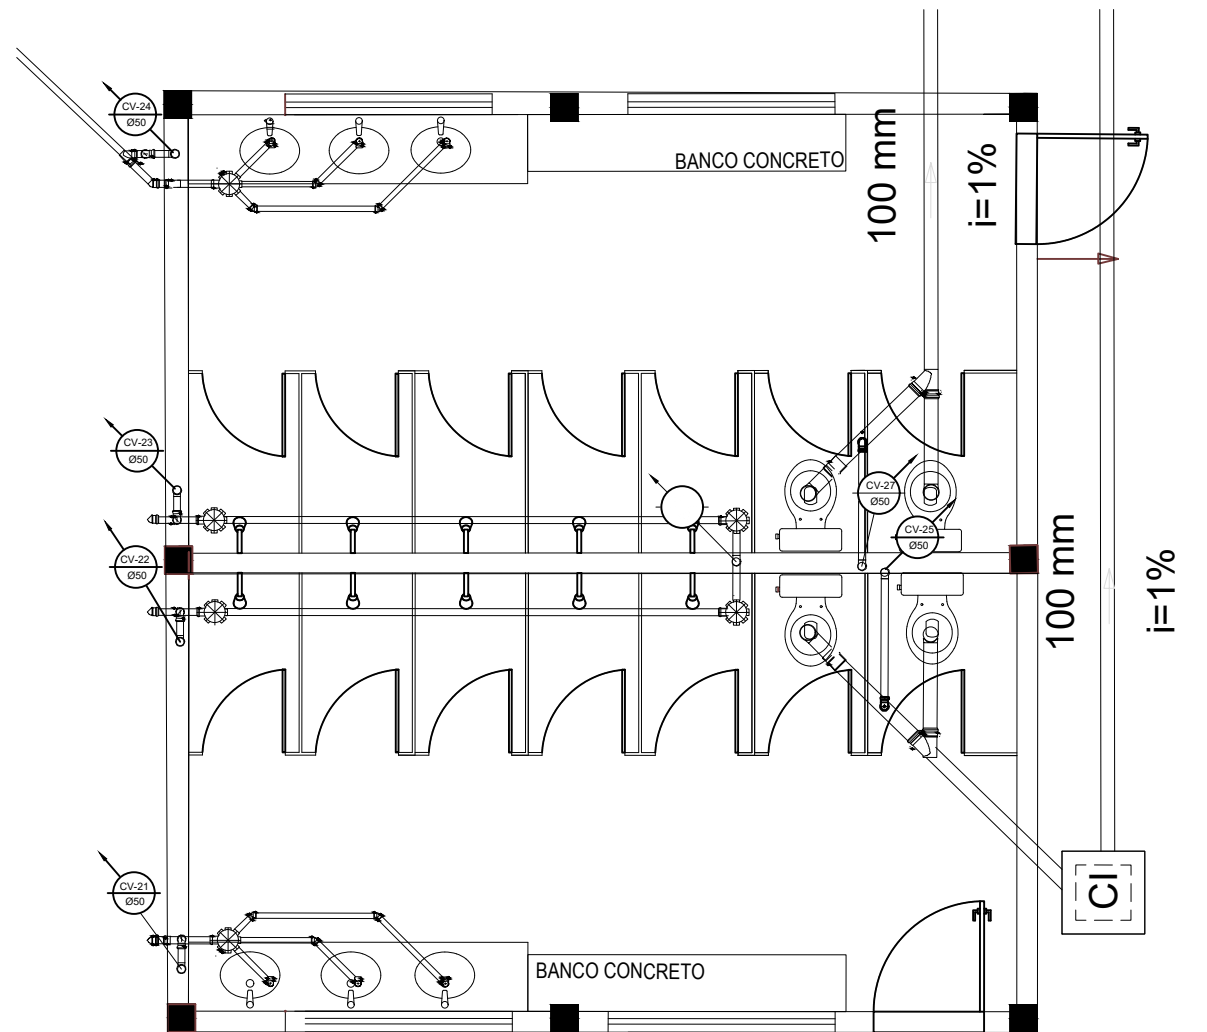

DETALHE VESTIÁRIOS
ESCALA: 1/25

LEGENDA	
00mm	INDICAÇÃO DA BITOLA DO TUBO
0.0%	INDICAÇÃO DO SENTIDO DE FLUXO DO TUBO
	INDICAÇÃO DA INCLINAÇÃO DO TUBO
—	TUBO PVC
⊗	CAIXA SIFONADA 150x150x50
⊙	VASO SANITÁRIO COM JOELHO DE 90°
⊖	JOELHO DE 90° - COLUNA
⊕	JUNÇÃO SIMPLES
⊕	JOELHO 45°
⊕	PONTOS SANITÁRIOS
⊕	JUNÇÃO SIMPLES COM REDUÇÃO
⊕	TÊ SANITÁRIO
⊕	RAMAIS DE VENTILAÇÃO
⊕	RAMAIS DE VENTILAÇÃO EM CRUZ
⊕	CAIXA DE GORDURA, CILÍNDRICA, DIÂMETRO INTERNO DE 30cm, PARTE SUBMESSA DO SEPTO DE 20cm, CAPACIDADE DE 18 LITROS, EM ALVENARIA E TAMPA DE CONCRETO.
⊕	COLUNA DE VENTILAÇÃO
⊕	INDICAÇÃO DE COLUNA QUE SOBE
⊕	INDICAÇÃO DE COLUNA QUE DESCE

- OBSERVAÇÕES DAS INSTALAÇÕES SANITÁRIAS
- RAMAIS E COLUNAS DE ESGOTO: PVC PONTA E BOLSA COM ANEL DE BORRACHA.
 - PONTOS DE UTILIZAÇÃO: REDE DE ESGOTO: JOELHOS 90° SÉRIE NORMAL EM SISTEMA ELÁSTICO (RECEBEM ANEL DE BORRACHA).
 - TUBULAÇÃO: REDE DE ESGOTO: TUBO PVC RÍGIDO SÉRIE NORMAL. JUNTAS EM SISTEMA SOLDÁVEL (ACEITAM ADESIVO PLÁSTICO) PARA TRECHOS ATERRADOS NO PISO. COLUNAS EM PVC RÍGIDO TENDO PONTA E BOLSA COM ANEL DE BORRACHA.
 - INCLINAÇÕES MÍNIMAS: RAMAIS DE DESCARGA E ESGOTO (DECLIVE): - 2.0% PARA TUBOS COM DIÂMETROS IGUAL OU INFERIOR A ø75mm. - 1.0% PARA TUBOS COM DIÂMETROS IGUAL OU SUPERIOR A ø100mm. RAMAIS DE VENTILAÇÃO (ACLIVE): 1.0% PARA TUBOS COM DIÂMETROS IGUAL OU INFERIOR A ø75mm.

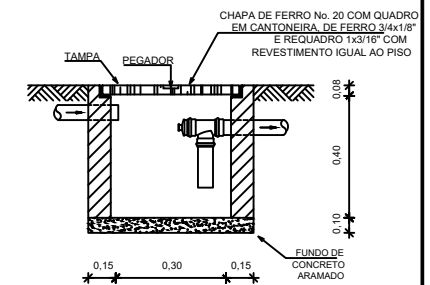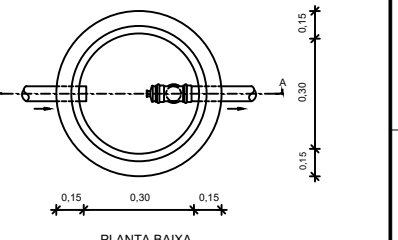

CORTE AA
OBSERVAÇÃO: A ALTURA DA CAIXA SOFRERÁ VARIAÇÕES AO LONGO DA REDE DE ESGOTO EM FUNÇÃO DA INCLINAÇÃO.

ASSINATURAS E APROVAÇÃO

PROJETISTA: LEONARDO SILVEIRA LIMA
ENGENHEIRO CIVIL - RNP: 0801581087

APROVAÇÃO:

GEO PAC AVENIDA PADRE ANTONIO TOMAS, 81 - JARD. SAÇA 301 - BARRIO ALDEOTA - FORTALEZA - CE - FONE: 88 3241 31 41 (EMBA. GEO PAC@GEO PAC.COM BR)

PROPRIETÁRIO: PREFEITURA MUNICIPAL DE ARACATI

CONTEÚDO: INSTALAÇÕES SANITÁRIAS

IDENTIFICAÇÃO DOS DESENHOS: DETALHE SANITÁRIO 3
COBERTA - TERMINAIS DE VENTILAÇÃO