


MAPA DE LOCALIZAÇÃO DA INTERVENÇÃO

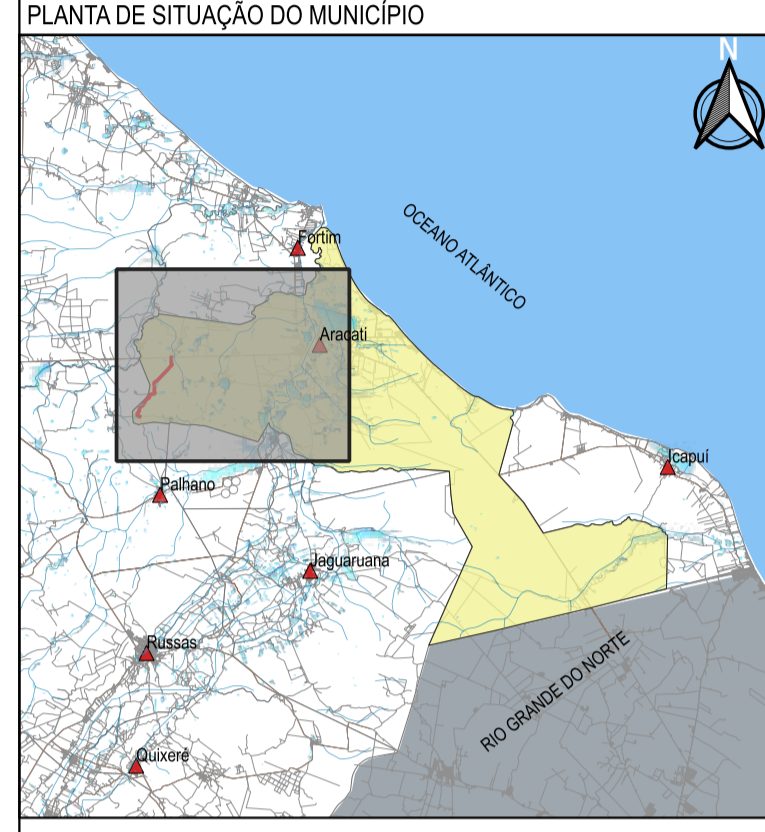

NOTAS
 DATUM VERTICAL - ARBITRADO
 SISTEMA DE COORDENADAS - SIRGAS (WGS84)
 MERIDIANO CENTRAL - 39° 14' 00" GR
 PROJEÇÃO UNIVERSAL DE MERCATOR (UTM) - ZONA 24M

- LEGENDA**
- ▲ SEDE DOS MUNICÍPIOS
 - ▲ LOCALIDADES
 - PONTOS DE REFERÊNCIA
 - RUAS
 - ESTRADAS
 - ESPELHOS D'ÁGUA
 - ESTRADA LAGOA NOVA BR-304

PROJETA: *Leonardo Silveira Lima*
 PROPRIETÁRIO:
 LEONARDO SILVEIRA LIMA
 ENGENHEIRO CIVIL - RNEC 820151067

GEPAC RUA CALIXTO MACHADO, N° 27, SALA 04
 BARRIO PRINCESA ANNA EUSEBIO
 FONE: (85) 32413147 | EMAIL: GEPAC@GEPAC.COM.BR

PROPRIETÁRIO:
 PREFEITURA MUNICIPAL DE ARACATI
 CDBR:
 ADEQUAÇÃO E PAV DA ESTRADA DE LAGOA NOVA A BR-304
 PROJETO:
 PLANTA DE LOCALIZAÇÃO
 CONTEÚDO IDENTIFICAÇÃO DOS DESENHOS:
 MAPA DE LOCALIZAÇÃO E SITUAÇÃO

ARACATI
 ROBSON BARBOSA
 ESCALA: 1:45.000
 DATA: JAN/2024
 FOLHA: 01/01
 CONTINÚE: ARCT 24.005