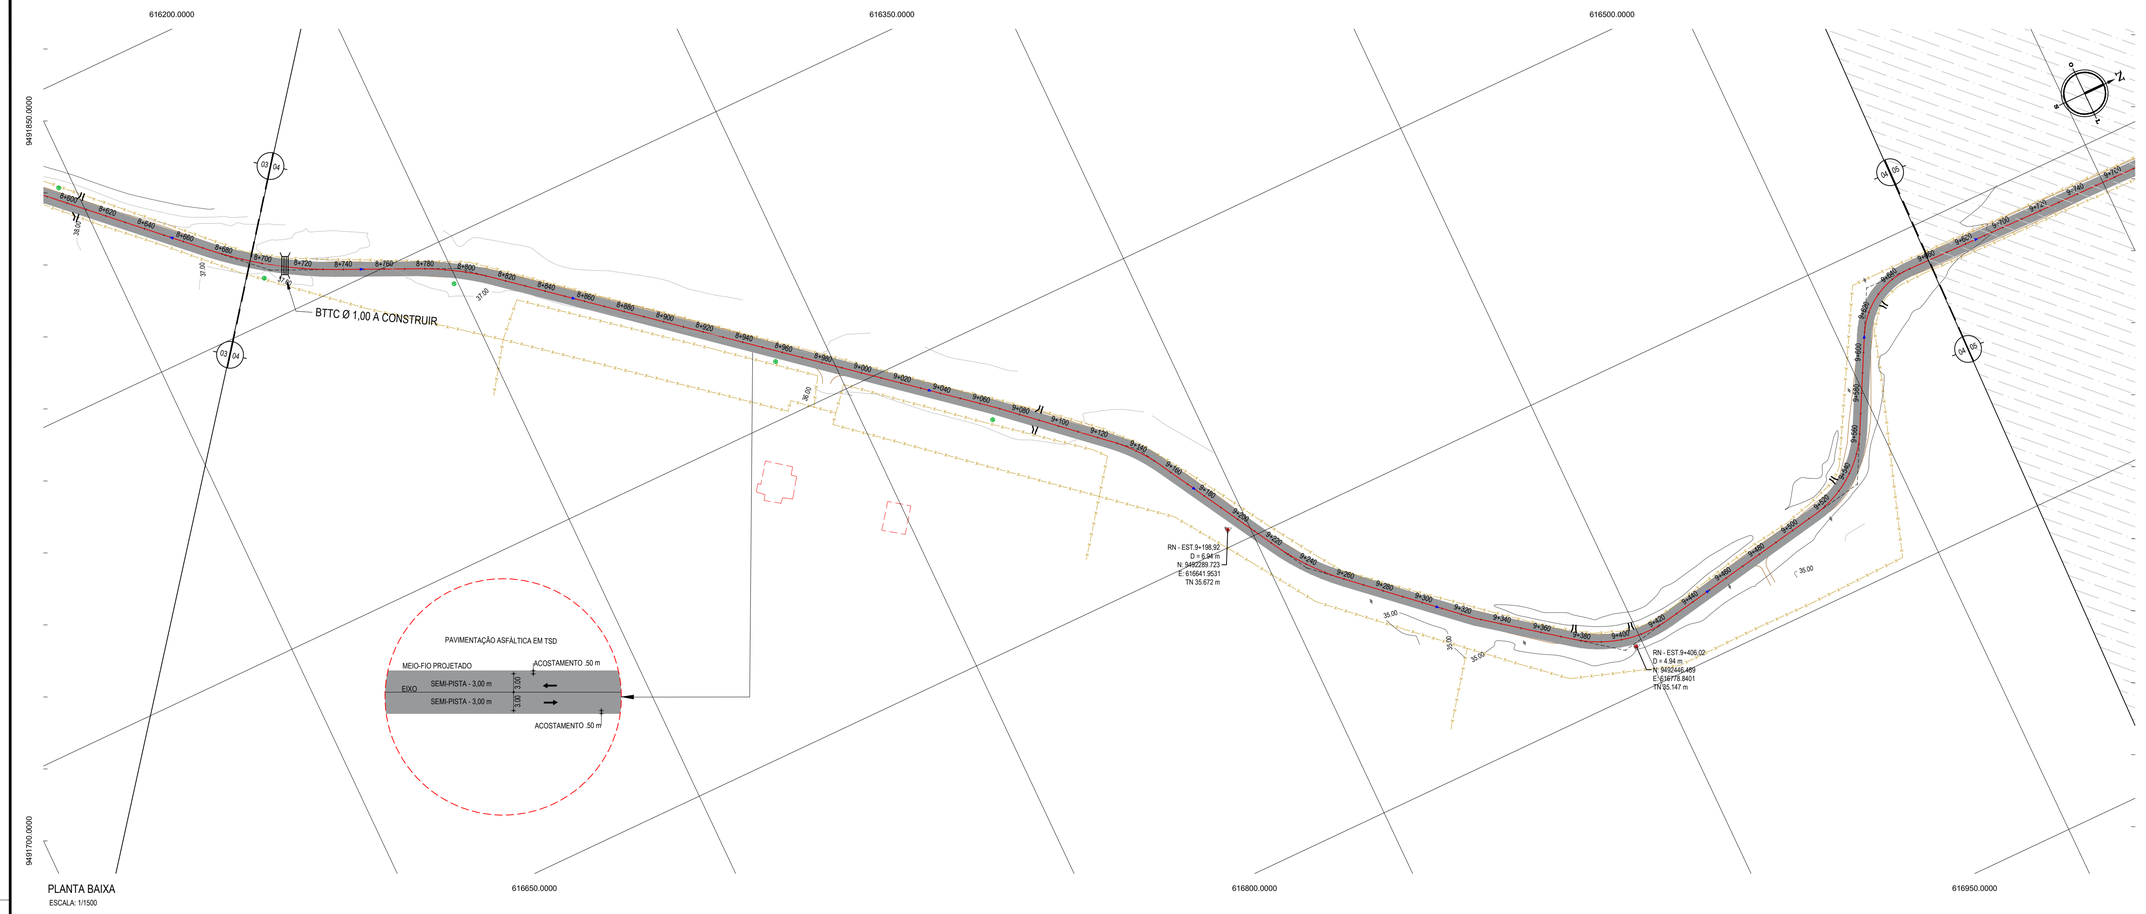

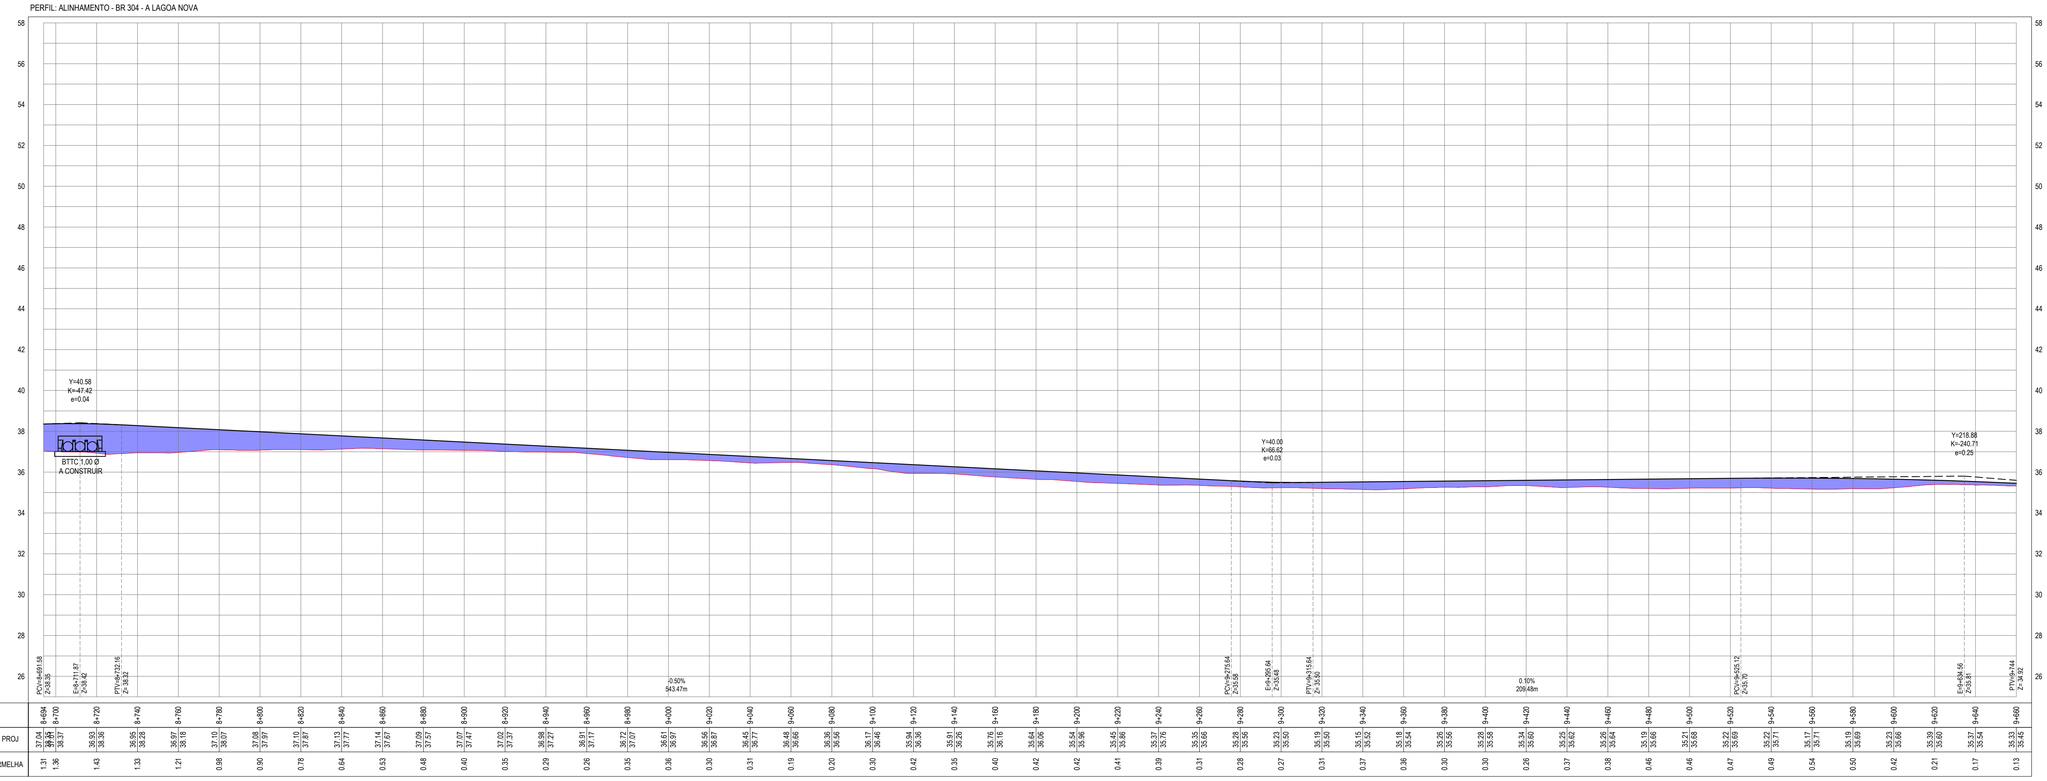

LEGENDA - EM PLANTA

- MEIO-FIO EXISTENTE
- MEIO-FIO PROJETADO
- CERCA
- VIA SEM PAVIMENTO
- MURO
- EDIFICAÇÕES
- BUEIRO SIMPLES A CONSTRUIR
- BUEIRO TRIPLO A CONSTRUIR
- DESCIDA D'ÁGUA A CONSTRUIR
- CURVA DE NÍVEL
- POSTE
- SENTIDO DO ESCOAMENTO
- ALINHAMENTO (ESTACAS)
- VEGETAÇÃO
- ÁQUIFERO
- TRECHO PROJETADO
- TRECHO LAGOA DO PEDRO A LAGOA NOVA

NOTAS

DATUM VERTICAL - ARBITRADO
SISTEMA DE COORDENADAS - SIRGAS 2000
MERIDIANO CENTRAL - 39° W GR.
PROJEÇÃO UNIVERSAL DE MERCATOR (UTM) - ZONA 24M

LEGENDA - EM PERFIL

- TERRENO NATURAL
- TERRENO PROJETADO
- PERFIL EM CORTE
- PERFIL EM ATERRO
- BSTC A CONSTRUIR
- BTTC A CONSTRUIR

ASSINATURAS E APROVAÇÃO

PROJETISTA:
LEONARDO SILVEIRA LIMA
ENGENHEIRO CIVIL - RNP: 0601581067

PROPRIETÁRIO:

APROVAÇÃO

GEOPAC
RUA CALIXTO MACHADO, N.° 27 , SALA 04.
BARRO PIRES FAÇANHA | EUSÉBIO/CE
FONE: (85) 3241-3747 | EMAIL: GEOPAC@GEOPAC.COM.BR

PROPRIETÁRIO:
PREFEITURA MUNICIPAL DE ARACATI/CE

OBRA:
ADEQUAÇÃO E PAVIMENTAÇÃO DA ESTRADA DA LAGOA NOVA A BR 304

PROJETO:
PROJETO GEOMÉTRICO

IDENTIFICAÇÃO DOS DESENHOS:
01. PLANTA BAIXA
02. PERFIL LONGITUDINAL

LOCAL: LAGOA NOVA - ARACATI/CE	DATA: JAN/2024	PRANCHA: 05-06
DESENHO: ROBSON BARBOSA	ESCALA: INDICADA	CONTROLE: ARCT 24.005