
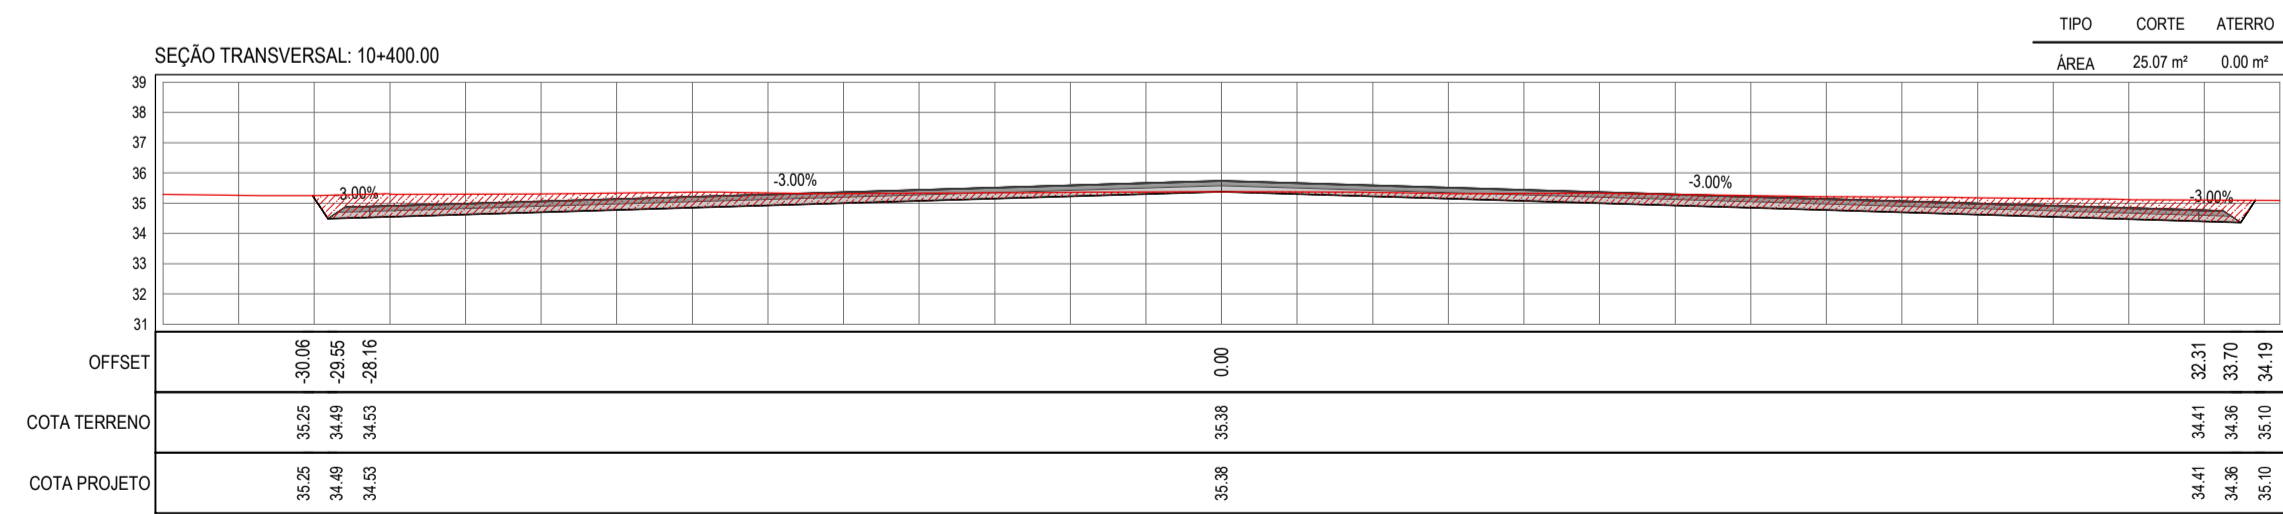
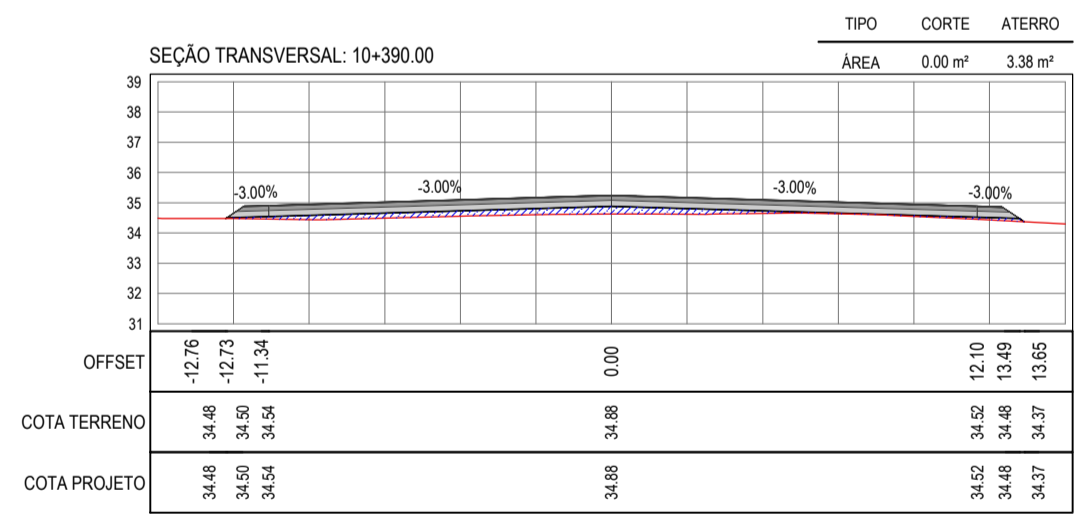
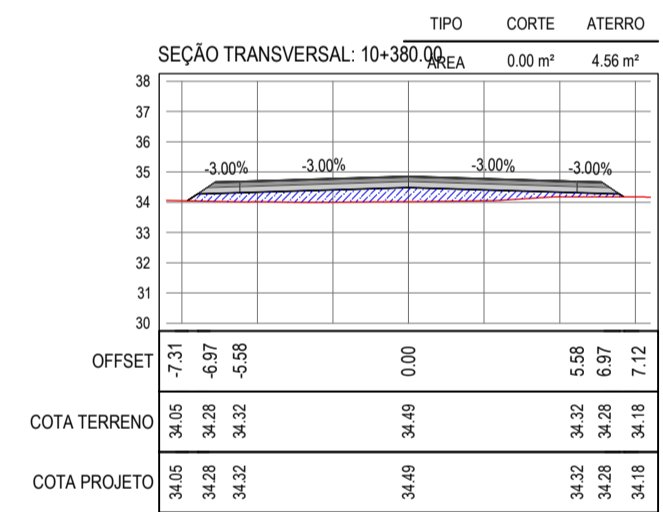
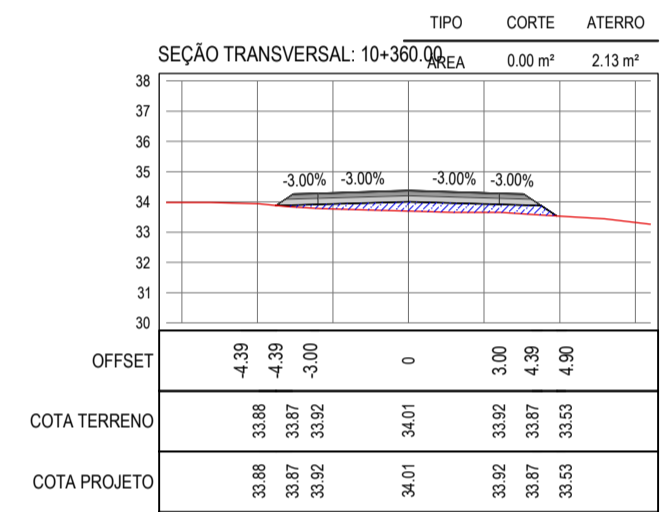
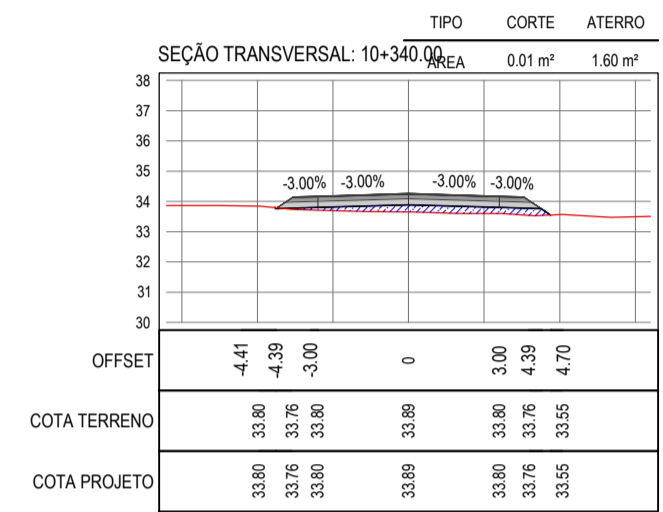


LEGENDA - EM PERFIL

- TERRENO NATURAL
- TERRENO PROJETADO
- CORTE
- ATERRO

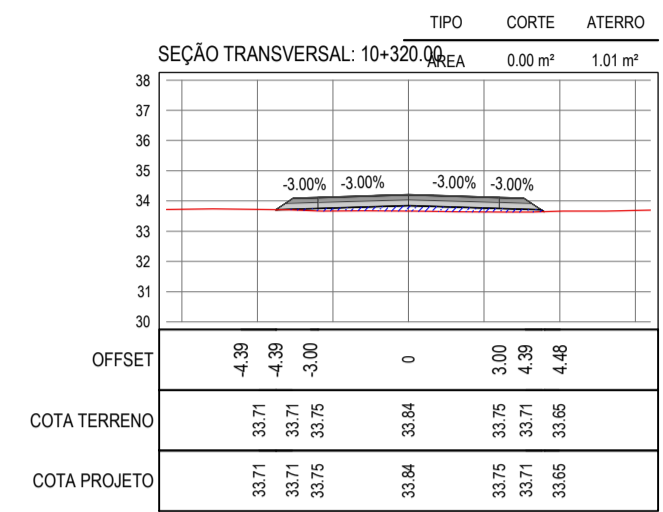

ASSINATURAS E APROVAÇÃO

PROJETISTA	PROPRIETÁRIO
<i>Leonardo Silveira Lima</i> LEONARDO SILVEIRA LIMA ENGENHEIRO CIVIL - RNP: 0511581987	

APROVAÇÃO

PROPRIETÁRIO  
PREFEITURA MUNICIPAL DE ARACATI

PROJETO  
ADEQUAÇÃO E PAVIMENTAÇÃO DA ESTRADA DA LAGOA NOVA A BR 304

IDENTIFICAÇÃO DOS DESENHOS:  
01 - SEÇÕES TRANSVERSAIS

LOCAL LAGOA NOVA - ARACATI	DATA JAN/2024	PRONTO 07-07
DESENHADO GEO VIEIRA	ESCALA INDICADA	CONTROLE ARCT 24.005