
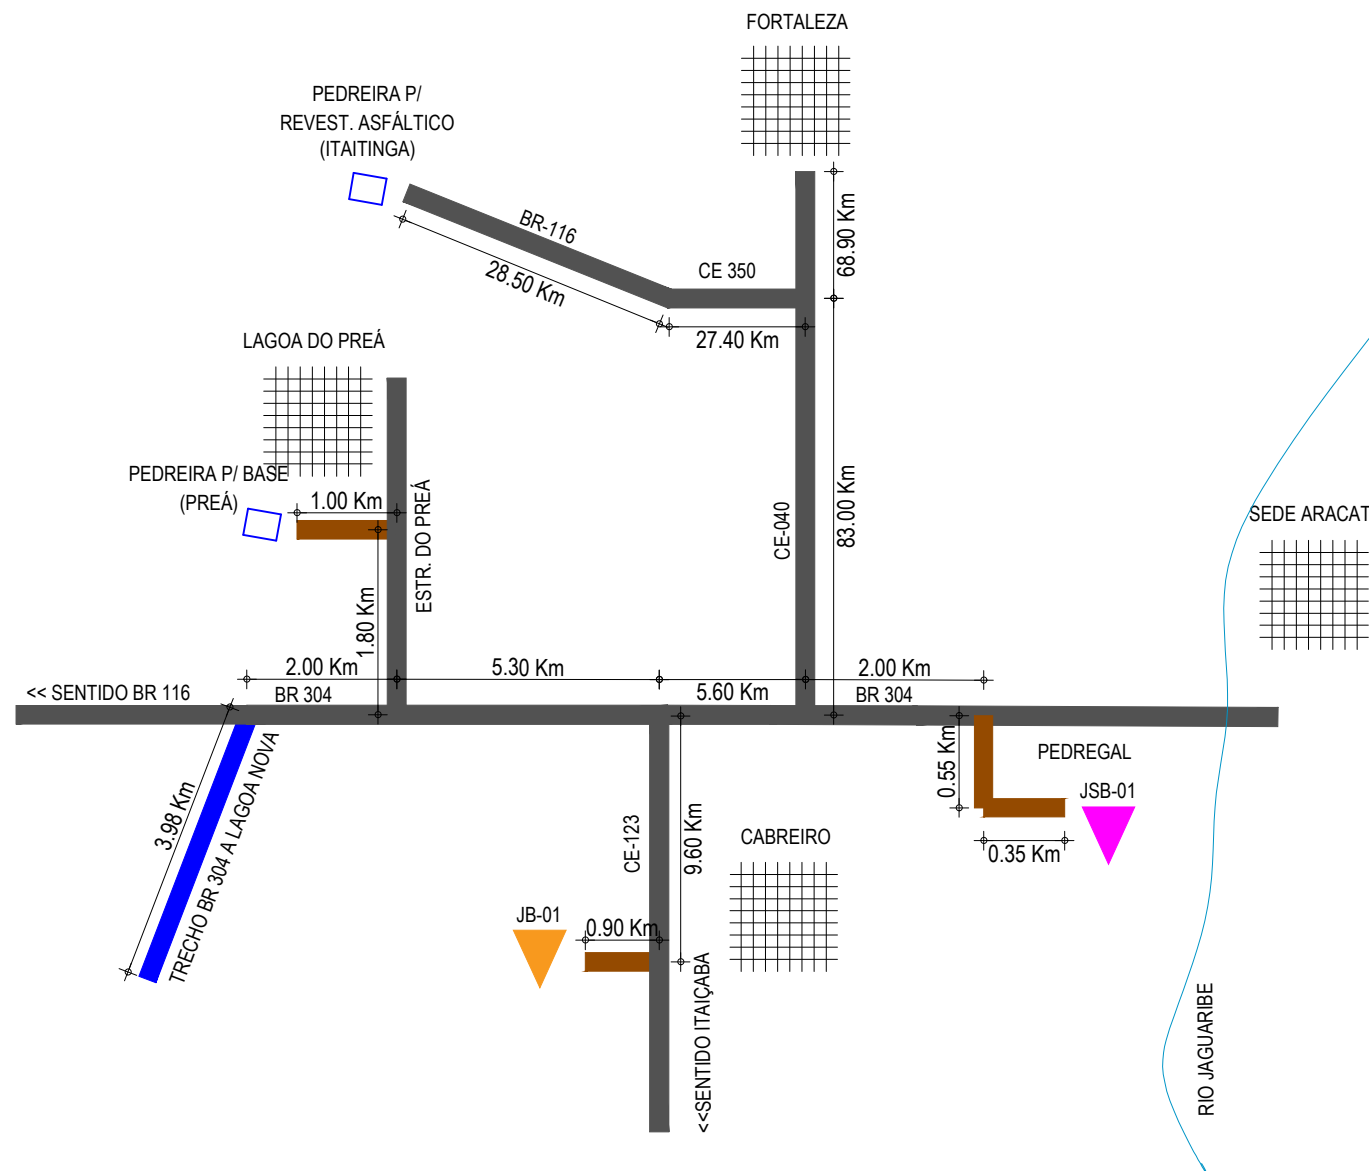


PROJETO DE PAVIMENTAÇÃO

GRÁFICO DE DISTRIBUIÇÃO DE MATERIAIS

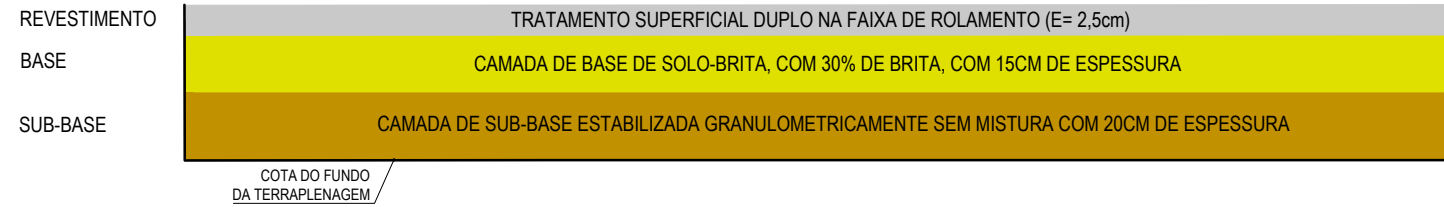

NOTAS

| MATERIAL PARA REVESTIMENTO | | | |
|----------------------------|----------------------|----------|----------|
| MATERIAL | PROCEDÊNCIA | DESTINO | DMT (Km) |
| RR-2C P/ TRATAMENTO | FORTALEZA | CANTEIRO | 166,80 |
| RR-2C P/ TRATAMENTO | CANTEIRO | OBRA | 1,50 |
| BRITA P/ TRATAMENTO | PEDREIRA (ITAITINGA) | CANTEIRO | 153,80 |
| BRITA P/ TRATAMENTO | CANTEIRO | OBRA | 1,50 |
| CM-30 P/ IMPRIMAÇÃO | FORTALEZA | CANTEIRO | 166,80 |
| CM-30 P/ IMPRIMAÇÃO | CANTEIRO | OBRA | 1,50 |

| MATERIAL PARA A BASE | | | |
|----------------------|--------------------|---------|----------|
| MATERIAL | PROCEDÊNCIA | DESTINO | DMT (Km) |
| SOLO | JB - 01 | OBRA | 19,80 |
| BRITA | PEDREIRA (ARACATI) | OBRA | 6,80 |

| MATERIAL PARA A SUB-BASE | | | |
|--------------------------|-------------|---------|----------|
| MATERIAL | PROCEDÊNCIA | DESTINO | DMT (Km) |
| SOLO | JSB - 01 | OBRA | 17,80 |

| MATERIAL DE EMPRÉSTIMO | | | |
|------------------------|-------------|---------|----------|
| MATERIAL | PROCEDÊNCIA | DESTINO | DMT (Km) |
| SOLO | JSB - 01 | OBRA | 17,80 |

*A LOCALIZAÇÃO DO CANTEIRO SERÁ DEFINIDA PELA VENCEDORA DA LICITAÇÃO. ESTIMAMOS UMA DISTÂNCIA DE ATÉ 2 KM DO INÍCIO DO TRECHO.

COMPOSIÇÃO DO PAVIMENTO:

- TRATAMENTO SUPERFICIAL DUPLO COM ESPESSURA DE 2,5 CM (TSD)
- BASE GRANULAR SOLO-BRITA +30% COM ESPESSURA DE 15 CM
- SUB BASE GRANULAR SEM MISTURA COM ESPESSURA DE 20 CM APÓS A TERRAPLENAGEM
- ACESSO CE / BR
- ESTRADA A SER PAVIMENTADA EM TSD
- ESTRADA SEM PAVIMENTAÇÃO

APROVAÇÃO

PROJETISTA:

LEONARDO SILVEIRA LIMA
ENGENHEIRO CIVIL - RNP: 0601581067

PROPRIETÁRIO:

PREFEITURA MUNICIPAL DE ARACATI/CE

EMPRESA CONTRATADA:

GEOPAC
RUA CALIXTO MACHADO, N.º 27, SALA 04,
BAIRRO PIRES FAÇANHA | EUSEBIO/CE
FONE: (85) 3241-3147 | EMAIL: GEOPAC@GEOPAC.COM.BR

OBRA:

ADEQUAÇÃO E PAVIMENTAÇÃO DA ESTRADA DE LAGOA NOVA A BR 304

PROJETO:

PROJETO DE PAVIMENTAÇÃO

CONTEUDO / IDENTIFICAÇÃO DOS DESENHOS:

GRÁFICO DE DISTRIBUIÇÃO DOS MATERIAIS

ESQUEMA DE LOCALIZAÇÃO DAS OCORRÊNCIAS

PRANCHA:

02-05

CONTROLE:

ARCT 24.005

LOCAL:

LAGOA NOVA - ARACATI/CE

DATA:

JAN/2024

ESCALA:

INDICADA