


OCORRÊNCIA			
JAZIDA SUB - BASE / EMPRÉSTIMO			
COORD DA JAZIDA		N	E
	P1	9493455	632601
hótima (%)		7,86	
Dmáx.(g/cm³)		1,81	
EXPANSÃO (%)		0,09	
I.S.C (%)		22,99	

OCORRÊNCIA			
JAZIDA BASE + 30%			
COORD DA JAZIDA		N	E
	P1	9487108	628423
hótima (%)		9,71	
Dmáx.(g/cm³)		2,08	
EXPANSÃO (%)		0,07	
I.S.C (%)		85,22	

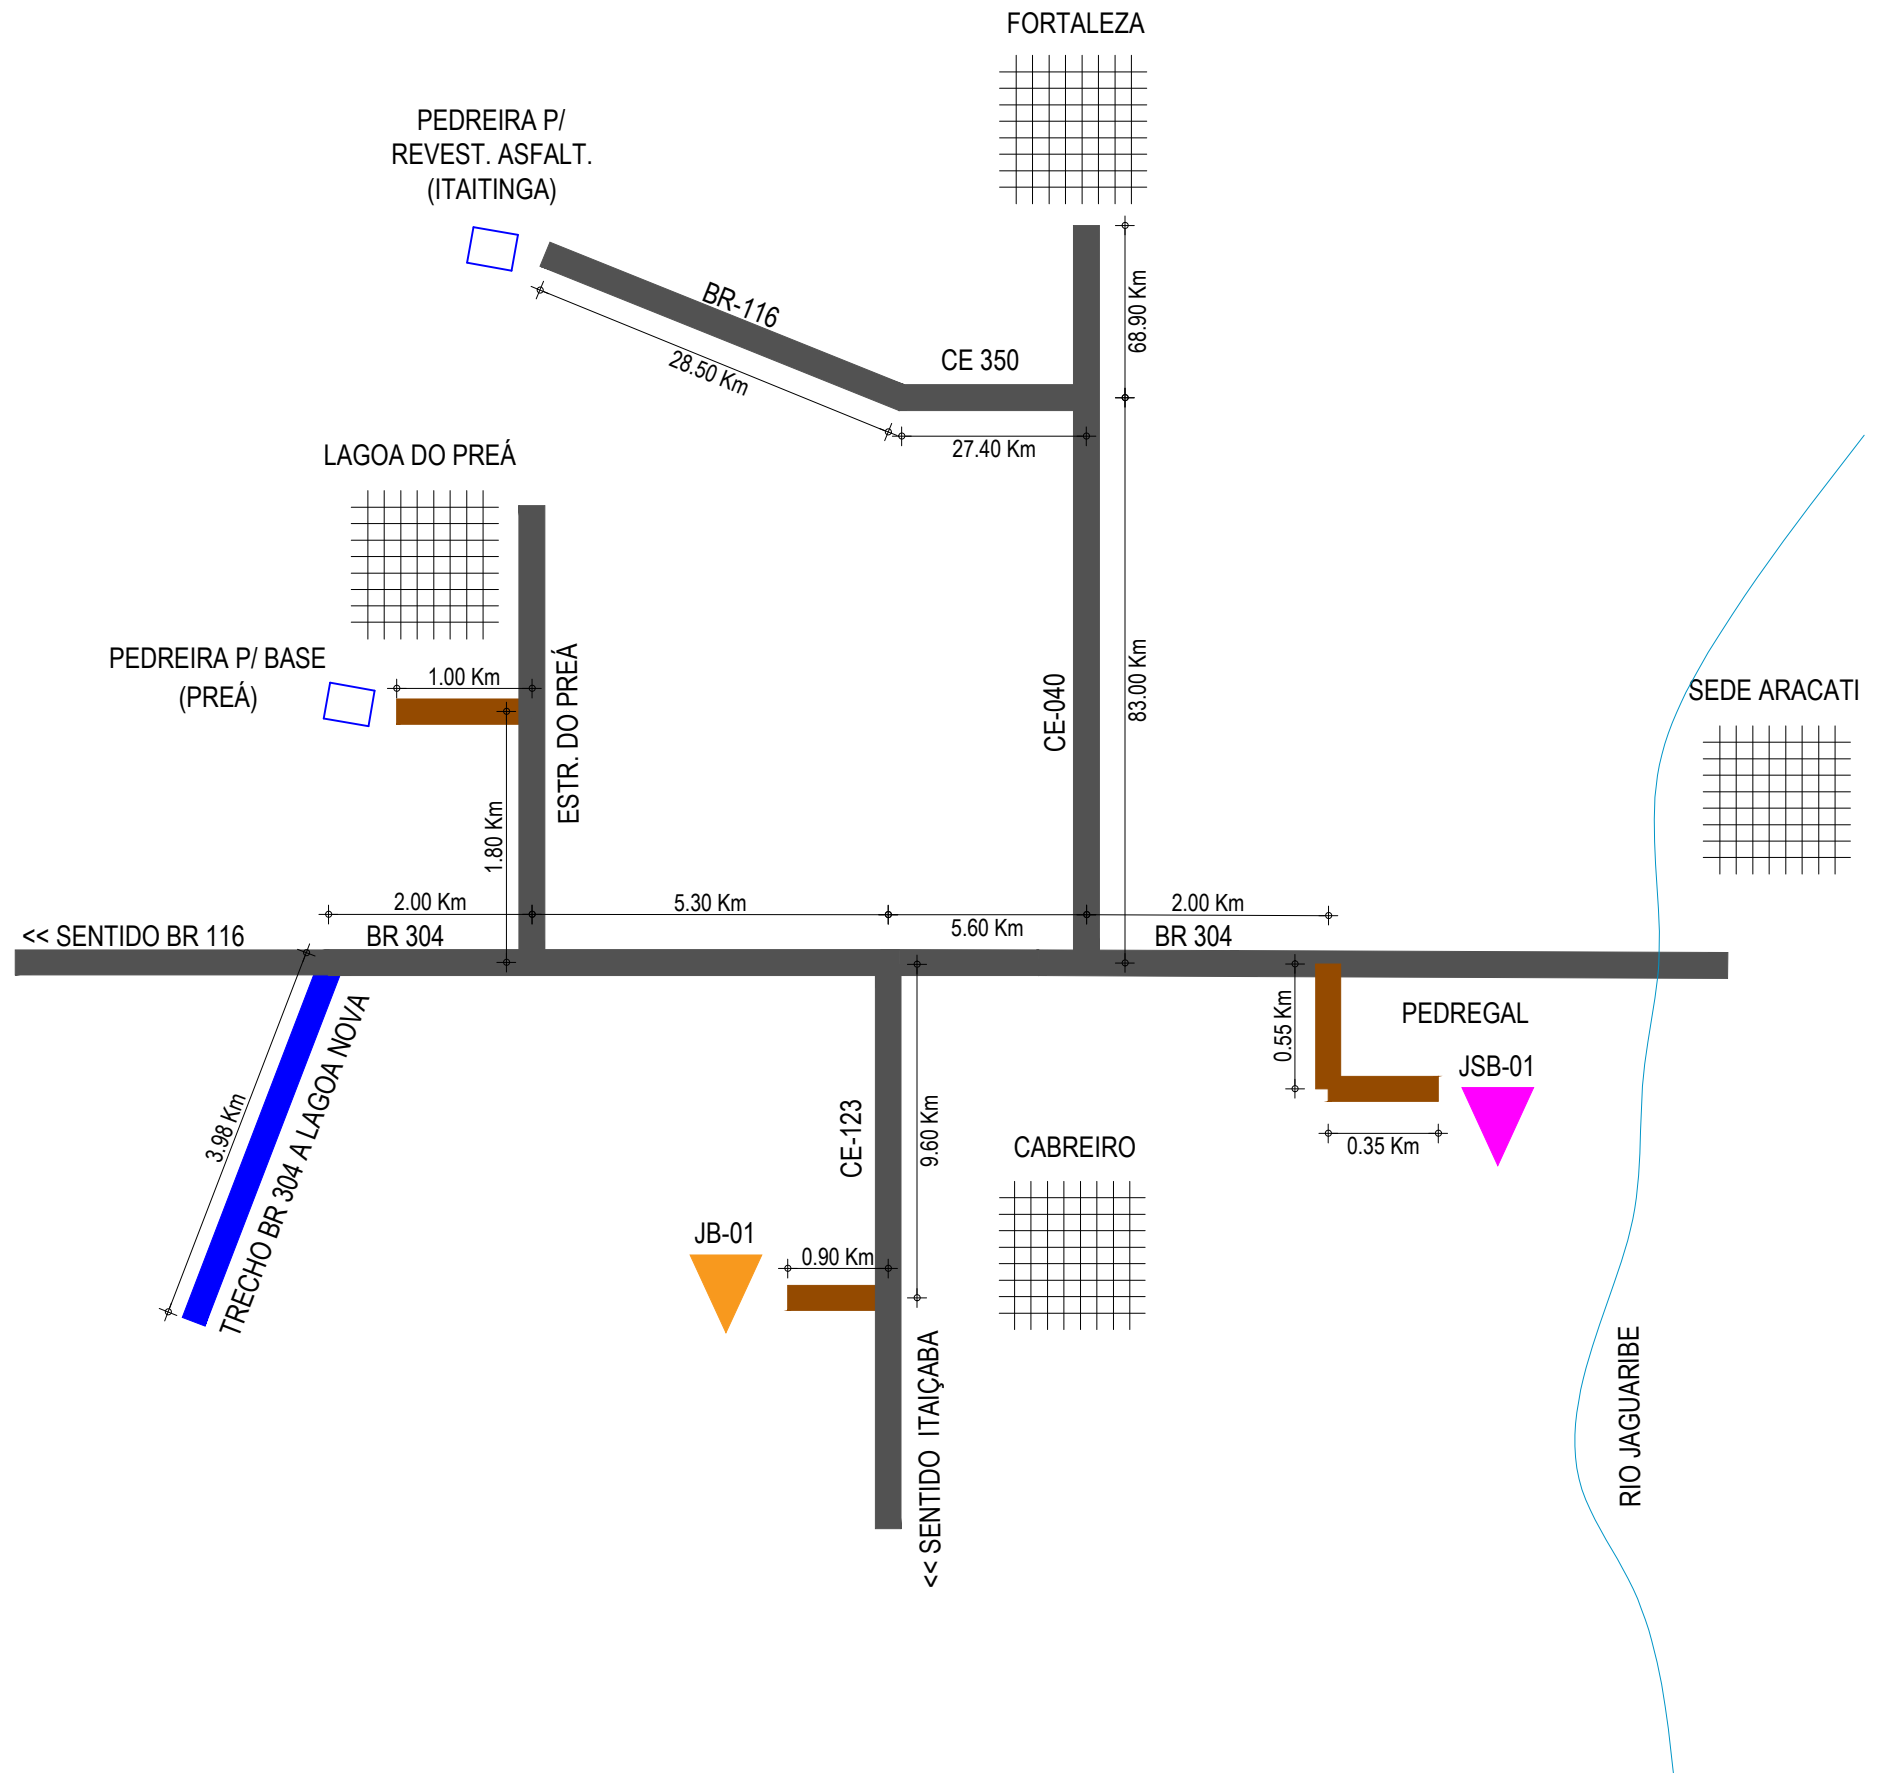

LEGENDA

- JB-01 - JAZIDA DE BASE
- JSB-01 - JAZIDA DE SUB BASE E EMPRESTIMO
- ACESSO CE / BR
- ESTRADA A SER PAVIMENTADA EM TSD
- ESTRADA SEM PAVIMENTAÇÃO
- PEDREIRA

APROVAÇÃO	PROPRIETÁRIO: PREFEITURA MUNICIPAL DE ARACATI/CE	OBRA: ADEQUAÇÃO E PAVIMENTAÇÃO DA ESTRADA DE LAGOA NOVA A BR 304
PROJETISTA: LEONARDO SILVEIRA LIMA ENGENHEIRO CIVIL - RNP: 0601581067	EMPRESA CONTRATADA: GEOPAC RUA CALIXTO MACHADO, N.º 27, SALA 04, BAIRRO PIRES FAÇANHA EUSEBIO/CE FONE: (85) 3241-3147 EMAIL: GEOPAC@GEOPAC.COM.BR	PROJETO: PROJETO DE PAVIMENTAÇÃO CONTEÚDO / IDENTIFICAÇÃO DOS DESENHOS: LOC OCORRÊNCIA E RESUMO DAS JAZIDAS
	PRANCHA: 03-05	CONTROLE: ARCT 24.005
	LOCAL: LAGOA NOVA - ARACATI/CE	DATA: JAN/2024
	ESCALA: SEM ESCALA	