
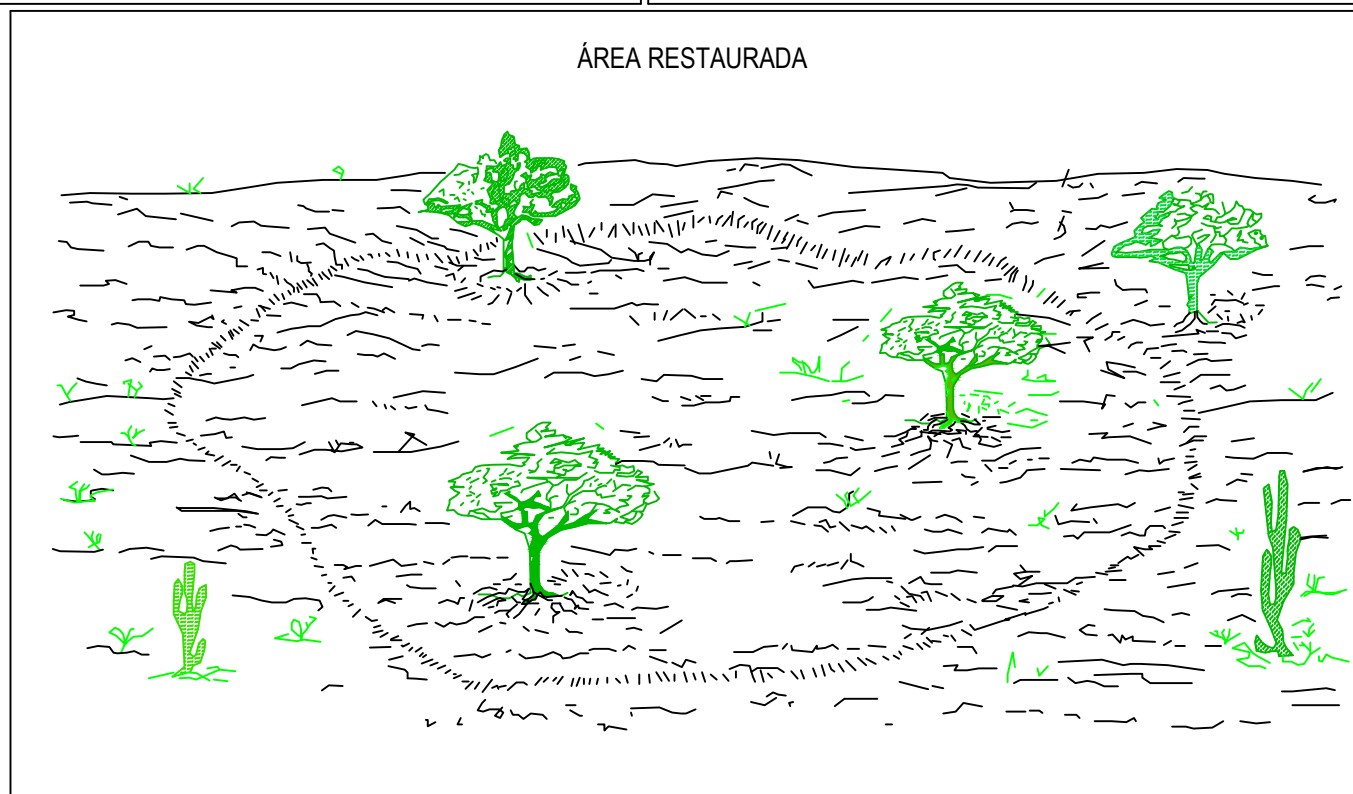


PROTEÇÃO AMBIENTAL

ESQUEMA DE EXPLORAÇÃO DAS JAZIDAS DE SOLO E AREIAS DE CAMPO

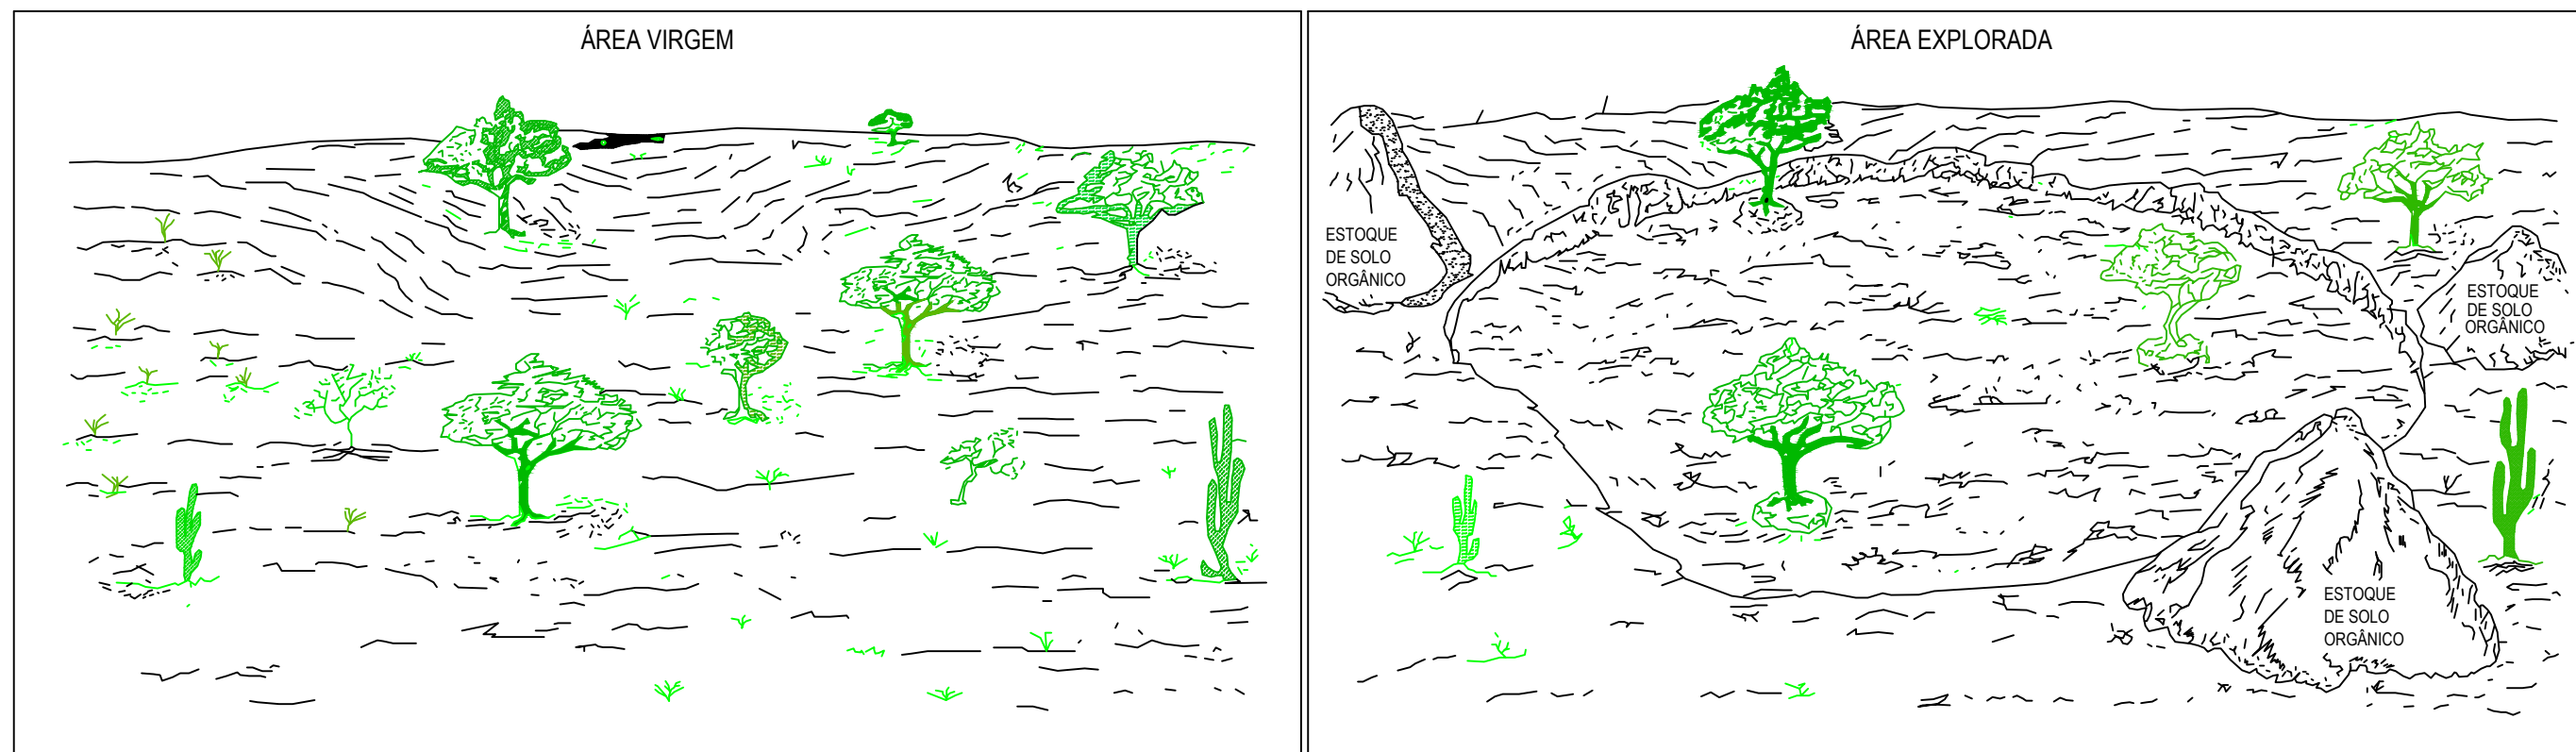

PROCEDIMENTO

- 1 - EVITAR DERRUBAR ÁRVORES, COM COPA ACIMA DE 10m E ESTOCAR O SOLO ÔRGANICO E RESTOS DA VEGETAÇÃO.
- 2 - APÓS A EXPLORAÇÃO, REGULARIZAR A SUPERFÍCIE RESULTANTE E OS TALUDES
- 3 - EXECUTAR VALETAS DE PROTEÇÃO, SE NECESSÁRIO, DIRECIONANDO AS ÁGUAS PARA OS VALES.
- 4 - RECOMPOR A COBERTURA VEGETAL, INCLUSIVE NOS TALUDE, ESPALHANDO O SOLO ESTOCANDO, DE MODO UNIFORME.

APROVAÇÃO

PROPRIETÁRIO:

OBRA:

**PREFEITURA MUNICIPAL
DE ARACATI/CE**

ADEQUAÇÃO E PAVIMENTAÇÃO DA ESTRADA DE LAGOA NOVA A BR 304

PROJETISTA:

EMPRESA CONTRATADA:

PROJETO:

ESQUEMA DE EXPLORAÇÃO DAS JAZIDAS DE SOLO E AREIAS DE CAMPO

PRANCHA:

01-02

Leonardo Silveira Lima
LEONARDO SILVEIRA LIMA
ENGENHEIRO CIVIL - RNP: 0601581067

GEOPAC
RUA CALIXTO MACHADO, N.º 27, SALA 04,
BAIRRO PIRES FAÇANHA | EUSEBIO/CE
FONE: (85) 3241-3147 | EMAIL: GEOPAC@GEOPAC.COM.BR

LOCAL:
LAGOA NOVA - ARACATI/CE

DATA:
JAN/2024

ESCALA:
SEM ESCALA

CONTROLE:
ARCT 24.005