
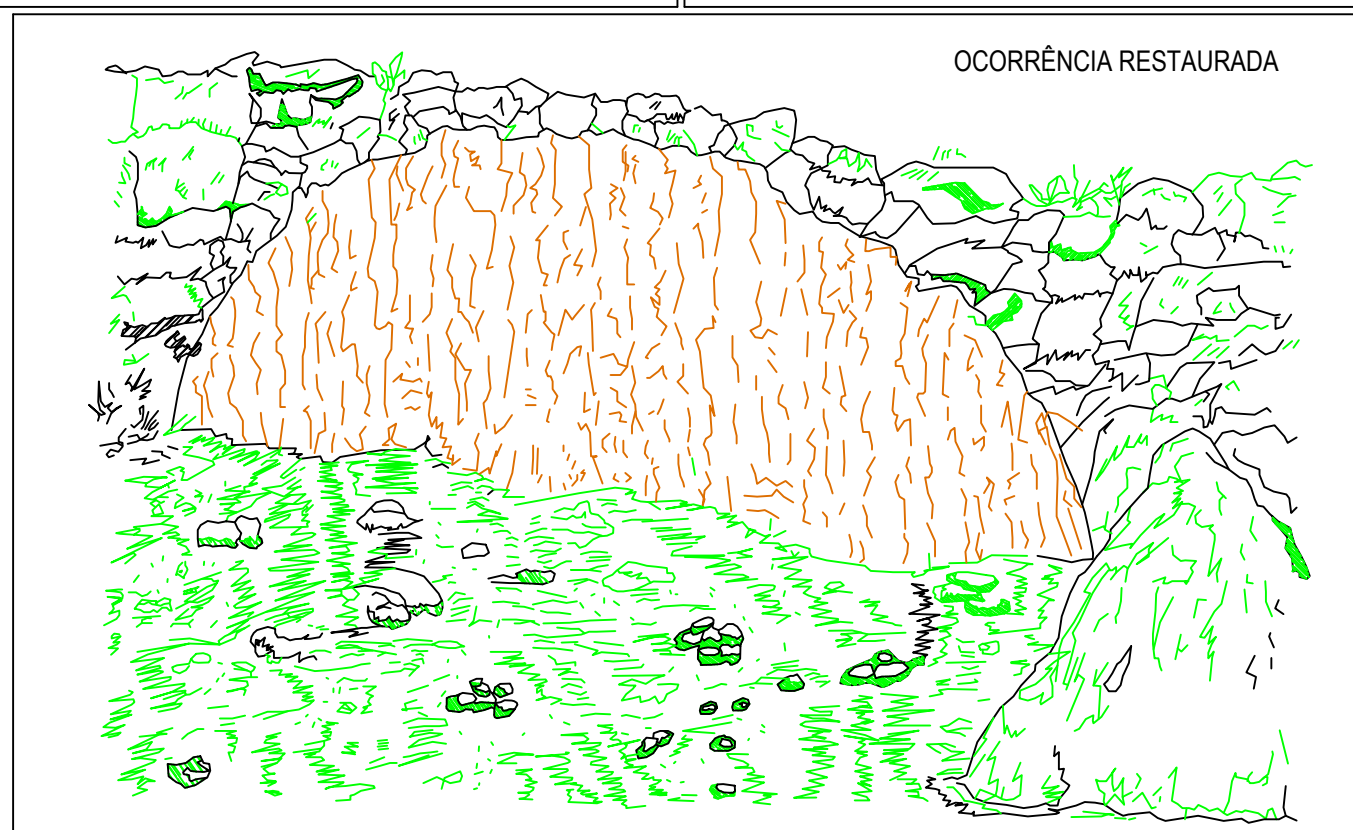


PROTEÇÃO AMBIENTAL
ESQUEMA DE EXPLORAÇÃO DE PEDREIRAS

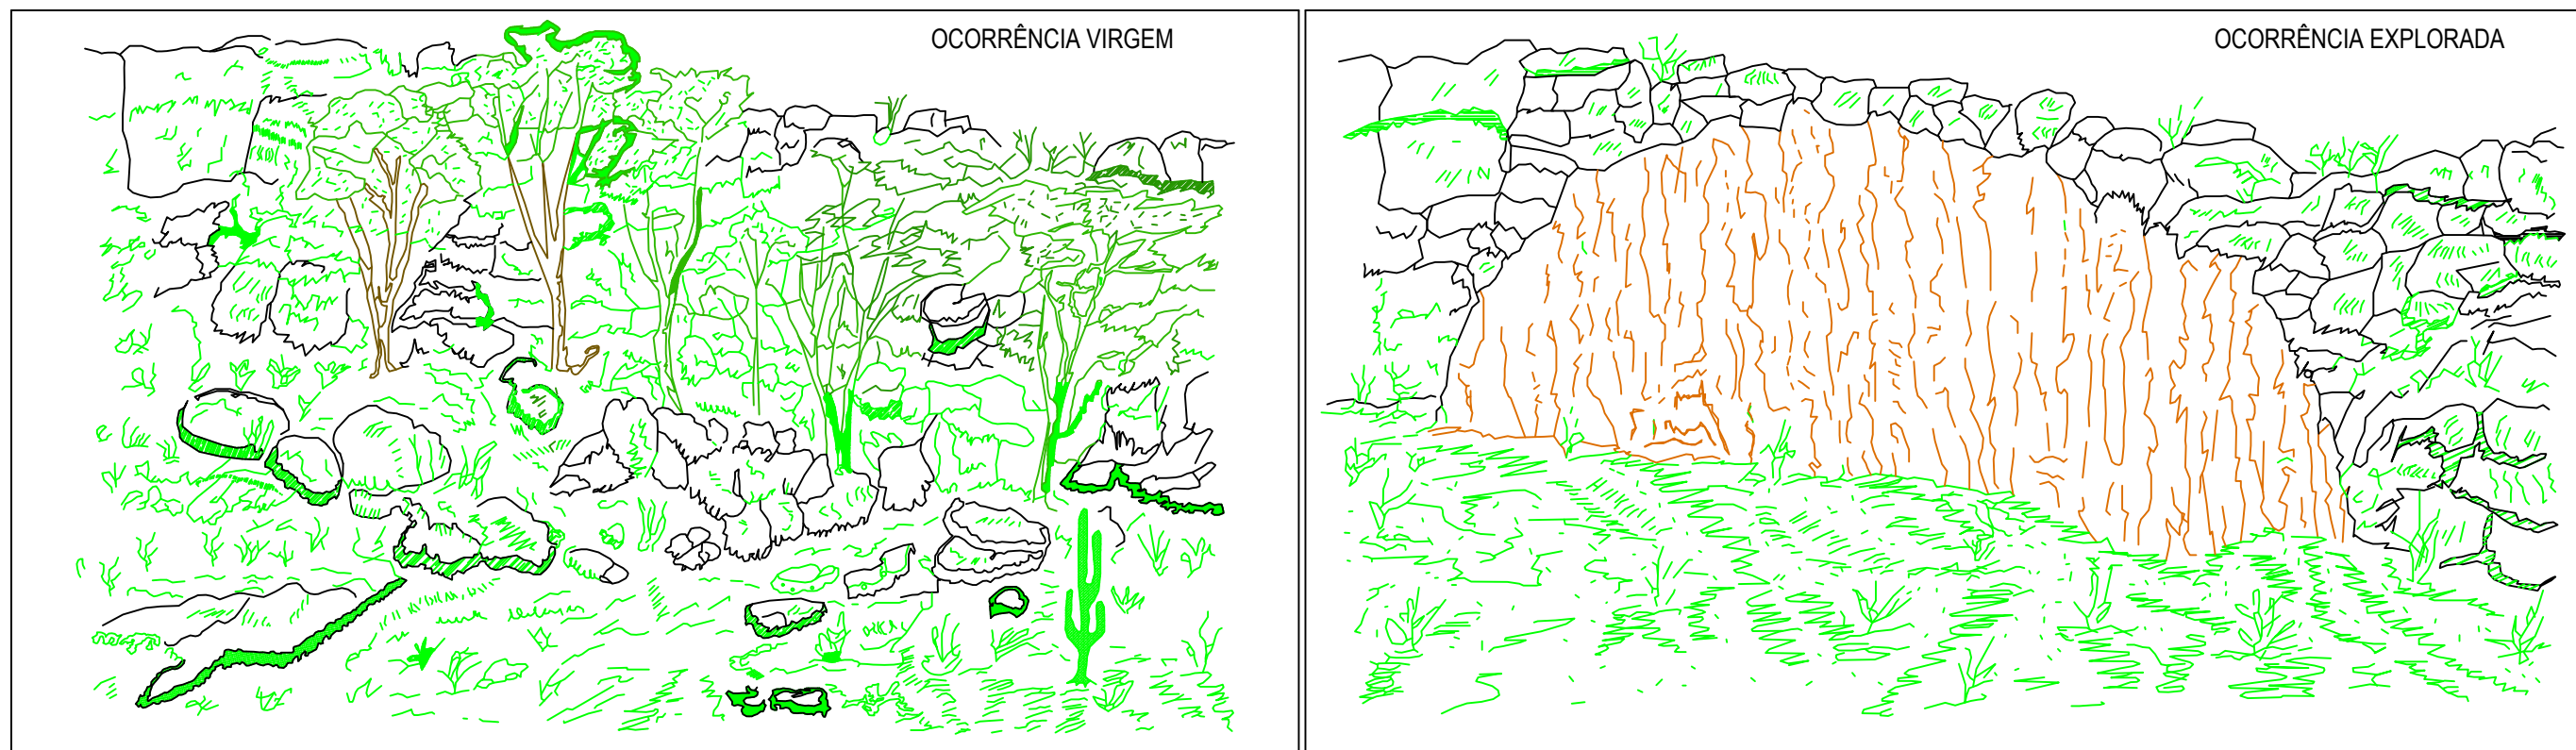

PROCEDIMENTO

- 1 - EVITAR DERRUBAR ÁRVORES, ESTOCAR O SOLO ORGÂNICO E RESTOS DA VEGETAÇÃO.
- 2 - APÓS A EXPLORAÇÃO, LIMPAR A PRAÇA DE TRABALHOS E NELA ESPALHAR O SOLO ORGÂNICO ESTOCADO.

APROVAÇÃO	PROPRIETÁRIO: PREFEITURA MUNICIPAL DE ARACATI/CE	OBRA: ADEQUAÇÃO E PAVIMENTAÇÃO DA ESTRADA DE LAGOA NOVA A BR 304
PROJETISTA: <i>Leonardo Silveira Lima</i> LEONARDO SILVEIRA LIMA ENGENHEIRO CIVIL - RNP: 0601581067	EMPRESA CONTRATADA: GEOPAC RUA CALIXTO MACHADO, N.º 27, SALA 04, BAIRRO PIRES FAÇANHA EUSEBIO/CE FONE: (85) 3241-3147 EMAIL: GEOPAC@GEOPAC.COM.BR	PROJETO: PROTEÇÃO AMBIENTAL CONTEÚDO / IDENTIFICAÇÃO DOS DESENHOS: ESQUEMA DE EXPLORAÇÃO DE PEDREIRAS
	LOCAL: LAGOA NOVA - ARACATI/CE	PRANCHA: 02-02
	DATA: JAN/2024	ESCALA: INDICADA
		CONTROLE: ARCT 24.005