





01 PLANTA DE LOCALIZAÇÃO
ESCALA: 1:25.000

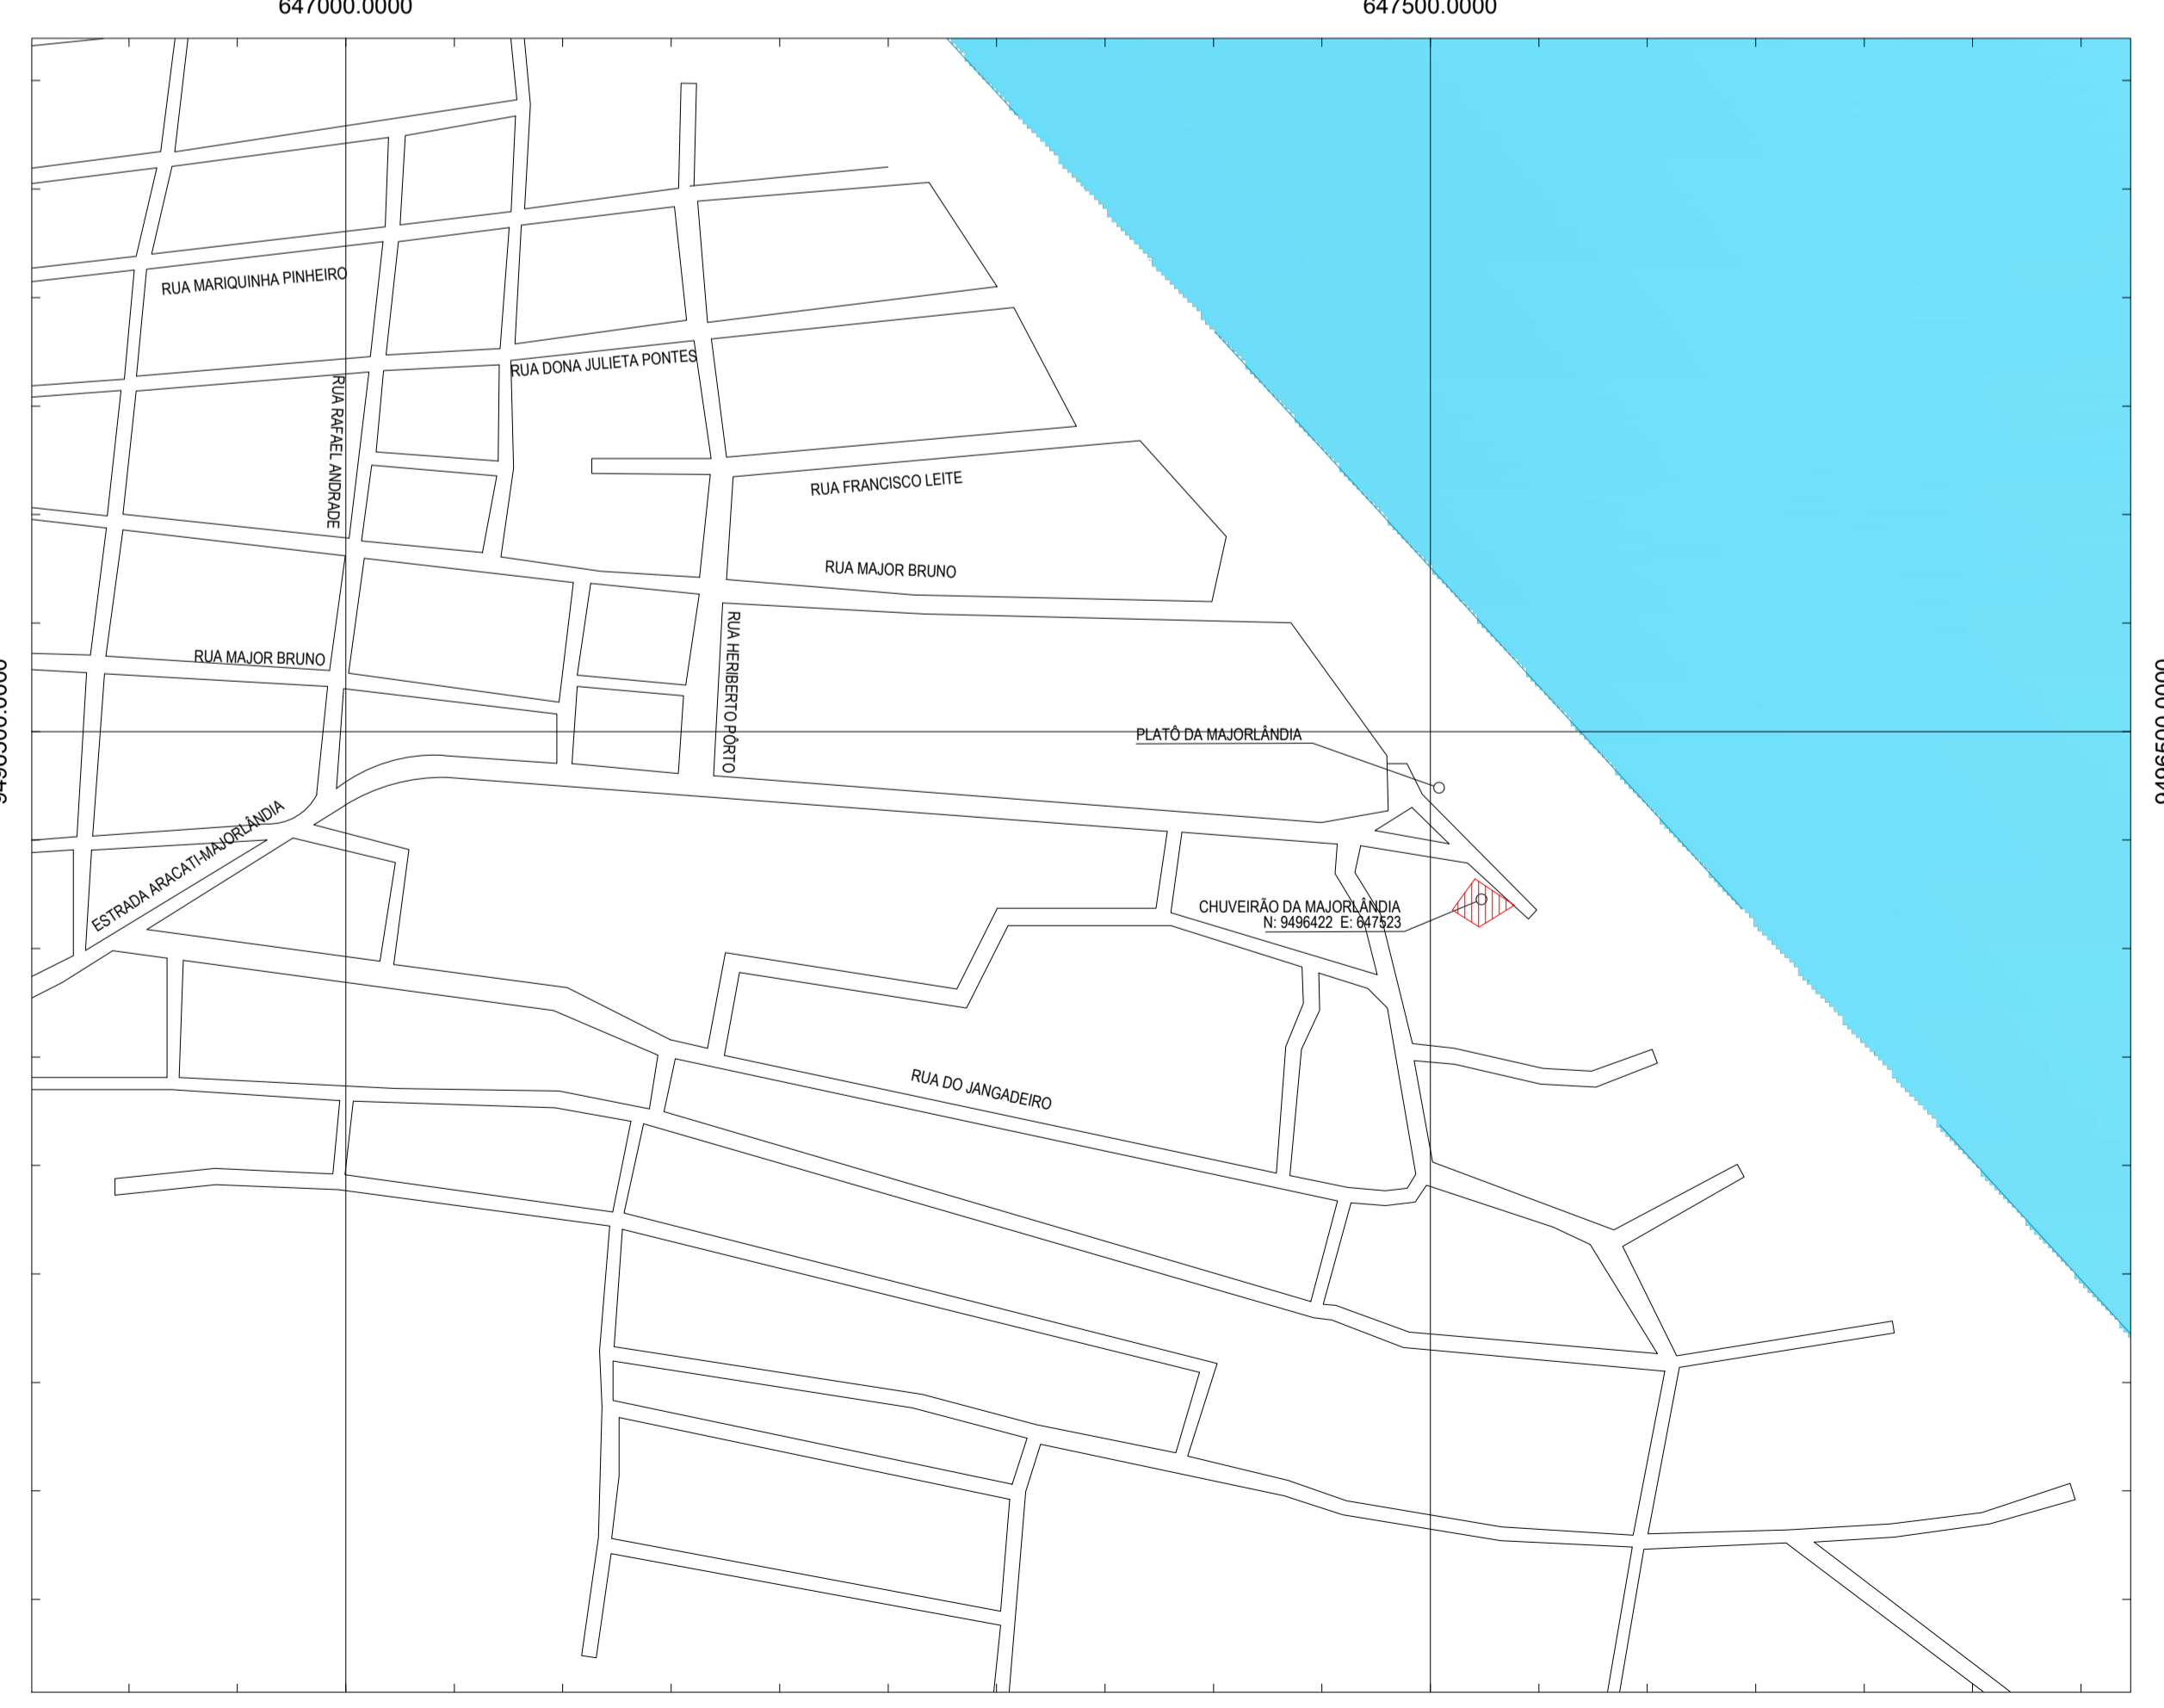

02 PLANTA DE LOCALIZAÇÃO - AMPLIAÇÃO
ESCALA: 1:3.000

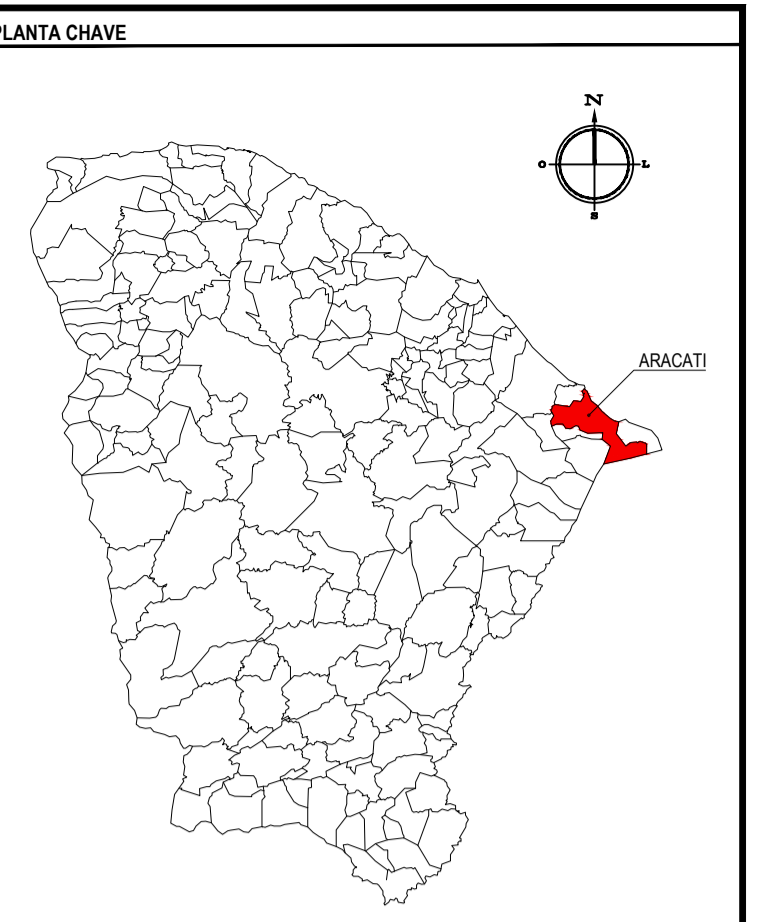

NOTAS
DATUM VERTICAL - ARBITRADO
SISTEMA DE COORDENADAS - SIRGAS (WGS84)
MERIDIANO CENTRAL - 39° W GR.
PROJEÇÃO UNIVERSAL DE MERCATOR (UTM) - ZONA 24M

LEGENDA
LOCAL DA OBRA DO CHUVERÃO DA MAJORLÂNDIA

ASSINATURAS E APROVAÇÃO
PROJETISTA: *Leonardo Silveira Lima*
PROPRIETÁRIO:

GEOPAC
AV. PADRE ANTONIO TOMAS N.º 420, SALA 301/302
BARRIO ADECOA FORTALEZA
FONE: 85 3241.3141 | EMAIL: GEOPAC@GEOPAC.COM.BR

PROPRIETÁRIO:
PREFEITURA MUNICIPAL DE ARACATI
OBJETO:
CONSTRUÇÃO DE BANHEIRO PÚBLICO E PRAÇA DE MAJORLÂNDIA
PROJETO:
MAPA DE LOCALIZAÇÃO
IDENTIFICAÇÃO DOS DESENHOS:

01. PLANTA DE LOCALIZAÇÃO
02. PLANTA DE LOCALIZAÇÃO - AMPLIAÇÃO

LOCAL: MAJORLÂNDIA - ARACATI
DATA: JULHO/2022
PRONCHA: 01/18
DESENHO: LUCIANO HAMED
ESCALA: INDICADA
CONTROLE: ARCT 22.25