


LEGENDA
ÁREA DO TERRENO

1 | PLANTA DE ÁREA DO TERRENO
1:100

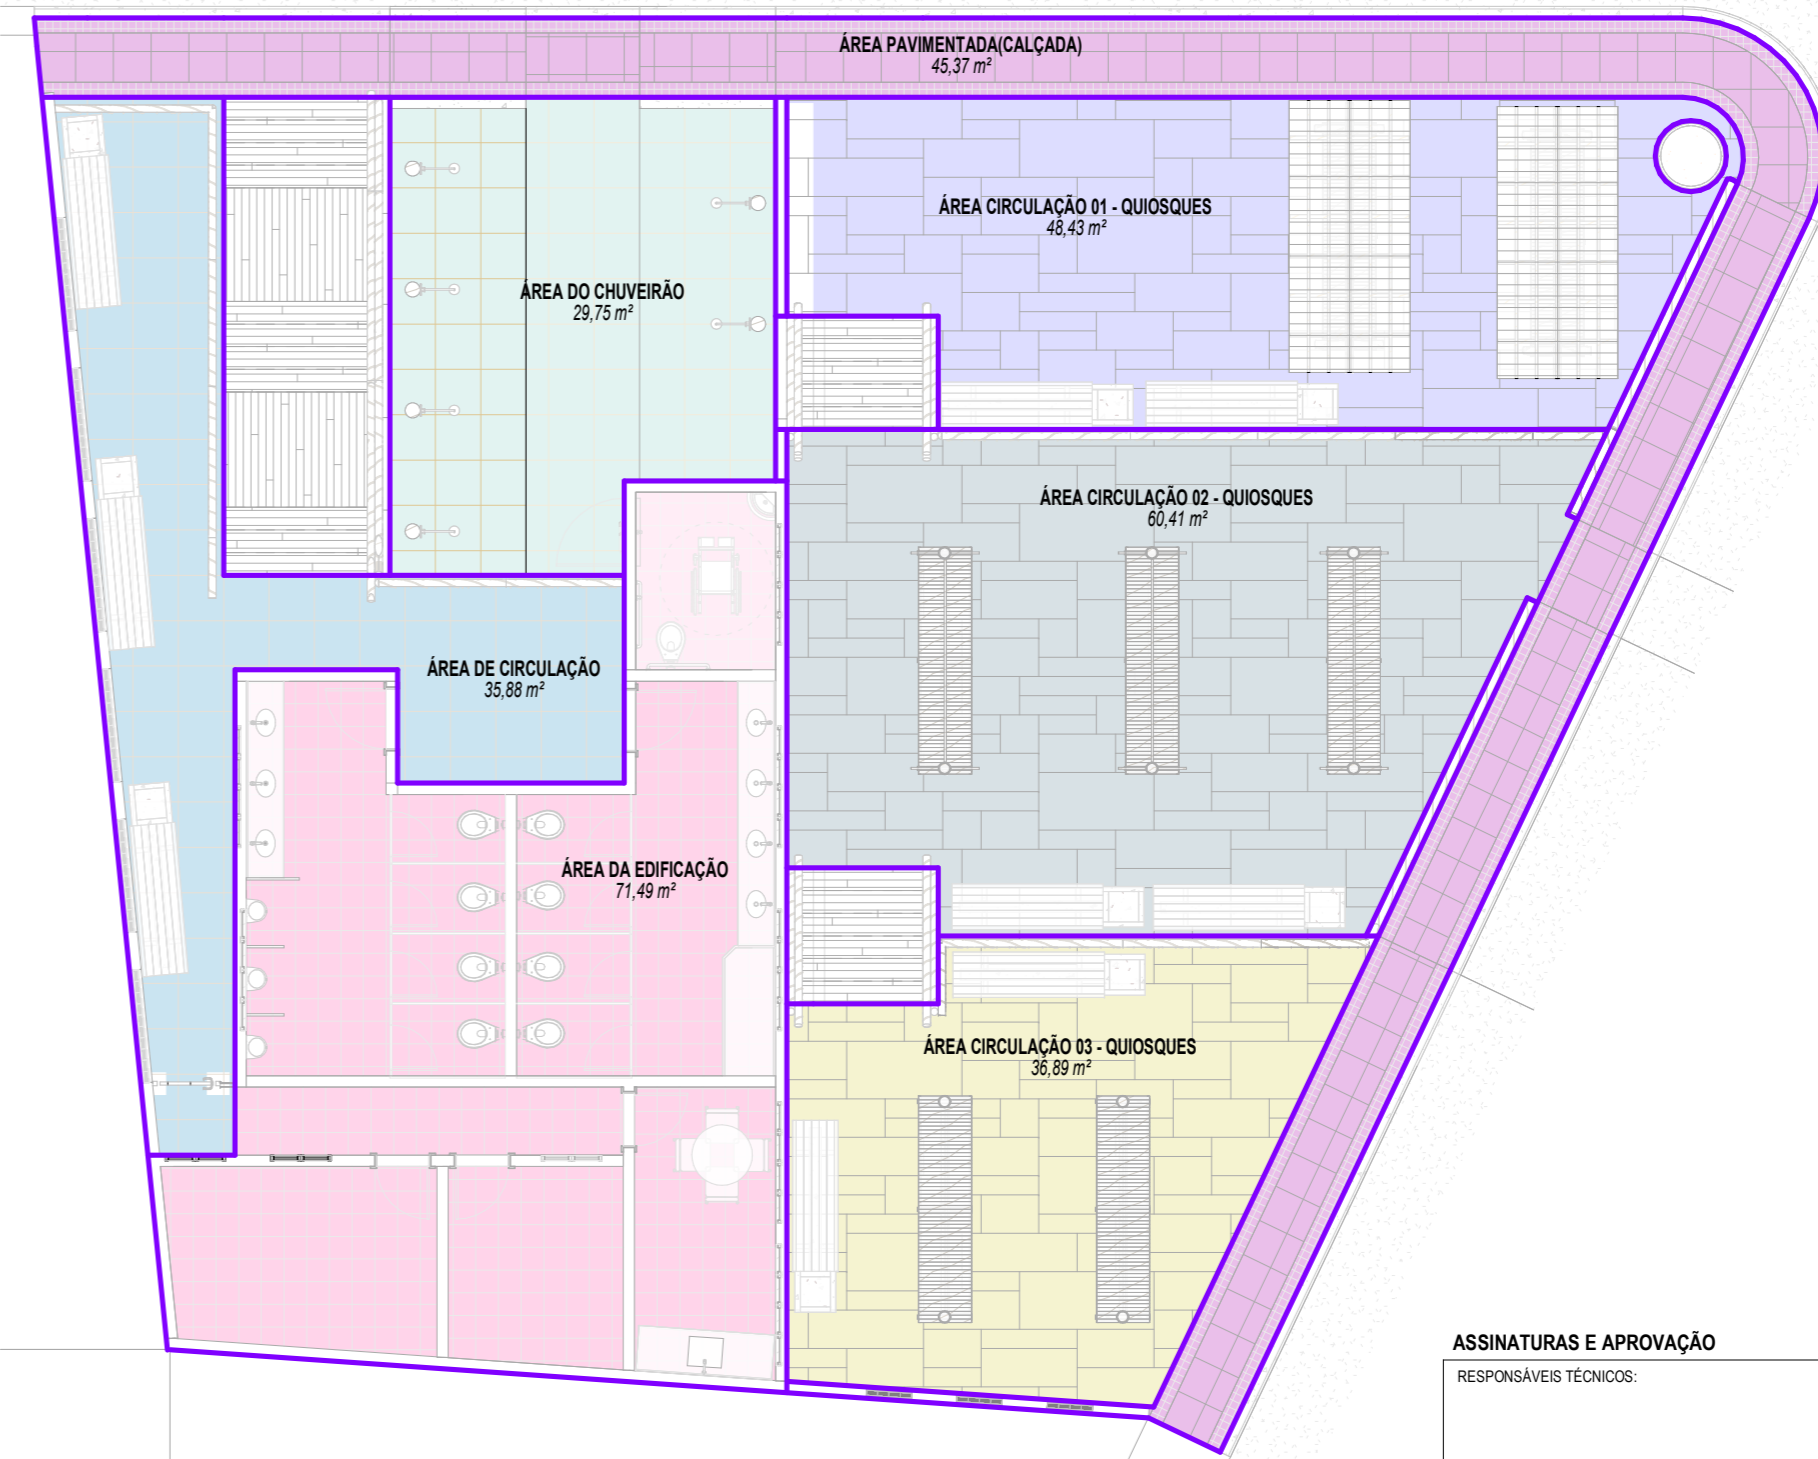

LEGENDA
ÁREA CIRCULAÇÃO 01 - QUIOSQUES
ÁREA CIRCULAÇÃO 02 - QUIOSQUES
ÁREA CIRCULAÇÃO 03 - QUIOSQUES
ÁREA DA EDIFICAÇÃO
ÁREA DE CIRCULAÇÃO
ÁREA DO CHUVEIRÃO
ÁREA PAVIMENTADA(CALÇADA)

2 | PLANTA DE ÁREAS
1:100

ASSINATURAS E APROVAÇÃO

RESPONSÁVEIS TÉCNICOS: PROPRIETÁRIO


LEONARDO SILVEIRA LIMA
ENGENHEIRO CIVIL - RNP: 0601581067

APROVAÇÃO

GEO PAC AV. PADRE ANTÔNIO TOMÁS, Nº2420, SALAS 301
BAIRRO: ALDEOTA I FORTALEZA/CE
FONE: 85 3241.3147 EMAIL: GEO PAC@GEO PAC.COM.BR

PROPRIETÁRIO:

PREFEITURA MUNICIPAL DE ARACATI

OBRA:

CONSTRUÇÃO DE BANHEIRO PÚBLICO E PRAÇA DE MAJORLÂNDIA

PROJETO:

ARQUITETURA

IDENTIFICAÇÃO DOS DESENHOS:

PLANTA DE ÁREAS

PLANTA DE ÁREA DO TERRENO

LOCAL:
MARJORLÂNDIA - ARACATI

DATA:
JULHO/2022

PRANCHA:
03/18

DESENHO:
MEIRY

ESCALA:
INDICADA

ARQUIVO:
ARCT 22.25