


FORMA - COBERTA
ESCALA 1:50

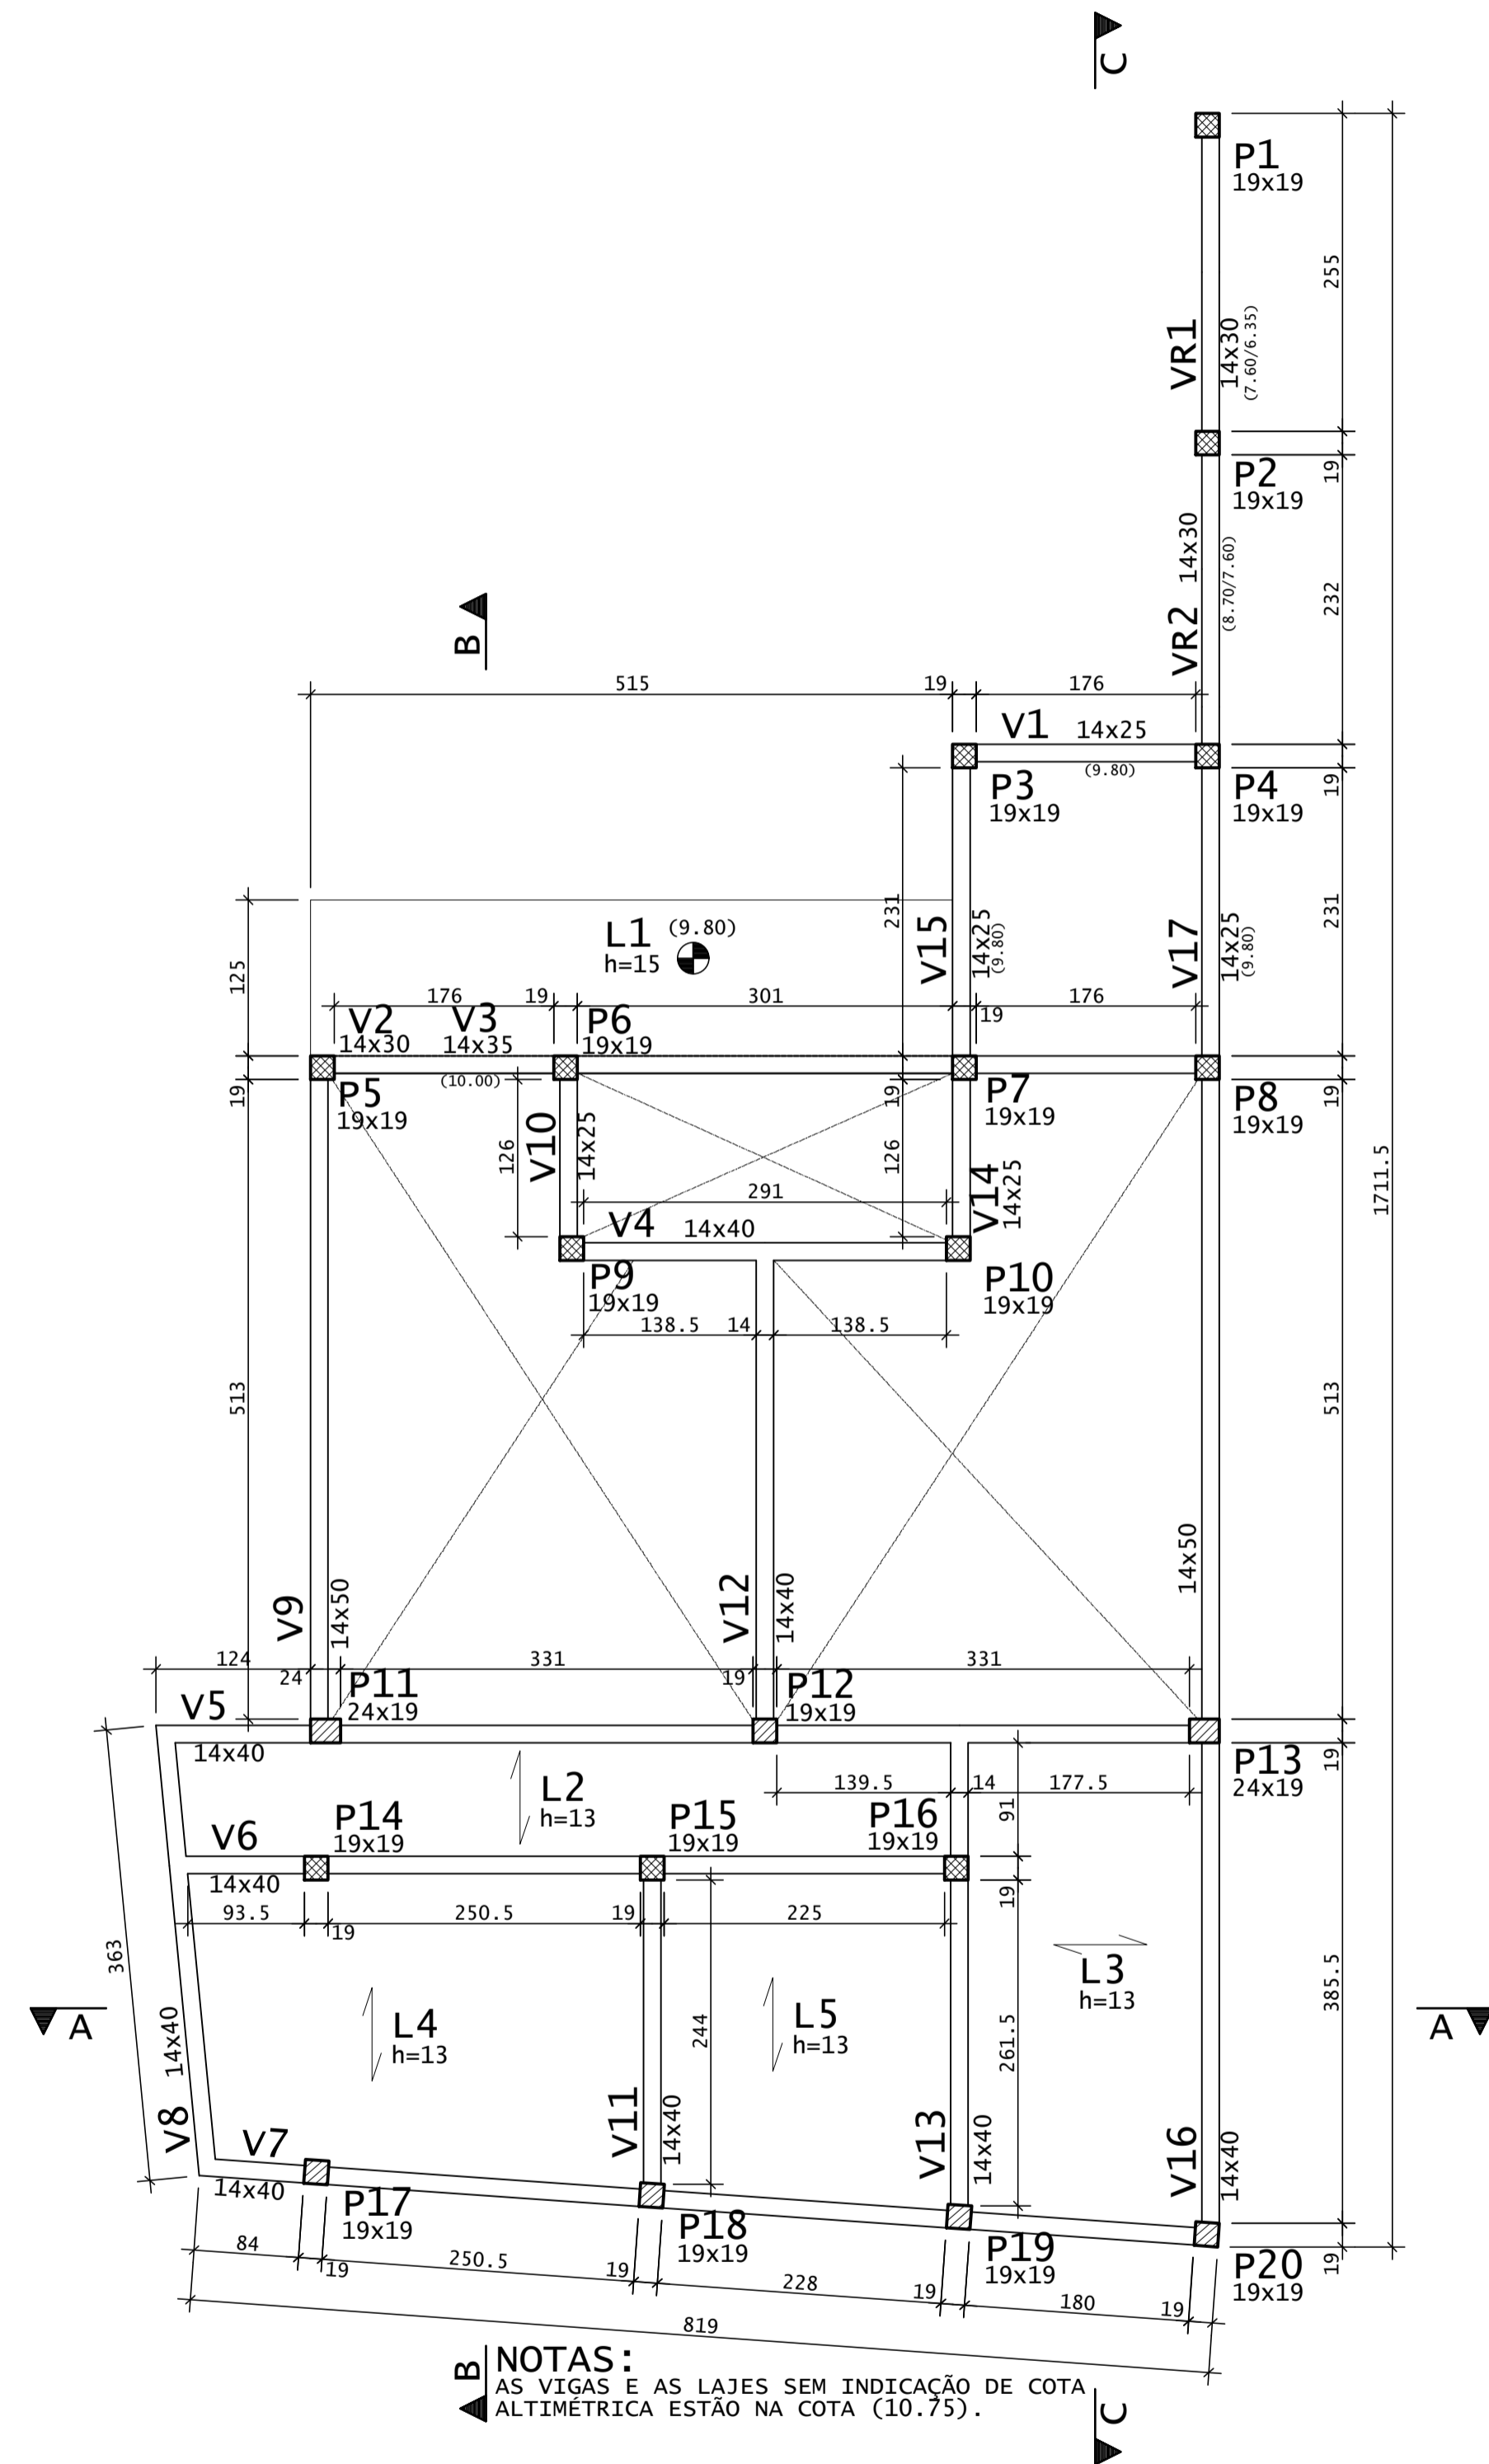

C.F. = CONTRA FLECHA NO MEIO DO VÃO
C.F. = 1,00cm ONDE NÃO INDICADO


LEGENDA PILARES

-  MORRE
-  CONTINUA
-  NASCE
-  MUDANÇA DE SEÇÃO

NOTAS:
AS VIGAS E AS LAJES SEM INDICAÇÃO DE COTA ALTIMÉTRICA ESTÃO NA COTA (10.75).

REV	DATA	DESCRIÇÃO
00	14/07/2022	MONTAGEM INICIAL

ASSINATURAS E APROVAÇÃO

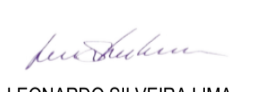PROJETISTA: 
LEONARDO SILVEIRA LIMA
ENGENHEIRO CIVIL - RNP: 091581087

PROPRIETÁRIO: _____

GEO PAC AV. PADRE ANTÔNIO TOMÁS, N.º 240, SALAS 301/302, BARRO ALZHEIRA, FORTALEZA, CE. FONE: (85) 3241-1244. GEO.PAC@GEO.PAC.COM.BR

PROPRIETÁRIO: **PREFEITURA MUNICIPAL DE ARACATI**

TÍTULO: **CONSTRUÇÃO DE BANHEIRO PÚBLICO E PRAÇA DE MAJORLÂNDIA**

PROJETO: **PROJETO DE ESTRUTURAS EM CONCRETO**

CONTÉUDO: **FORMA**

IDENTIFICAÇÃO DOS DESENHOS: **01 - COBERTA - FORMA**

PROJETO	DATA	PROJETA
MAJORLÂNDIA - ARACATI	JULHO/2022	09/13
PROJETA	ESCALA	CONTROLE
MMY/SCS	1:50	C22.25