




01 CORTE | AA
ESCALA: 1:100

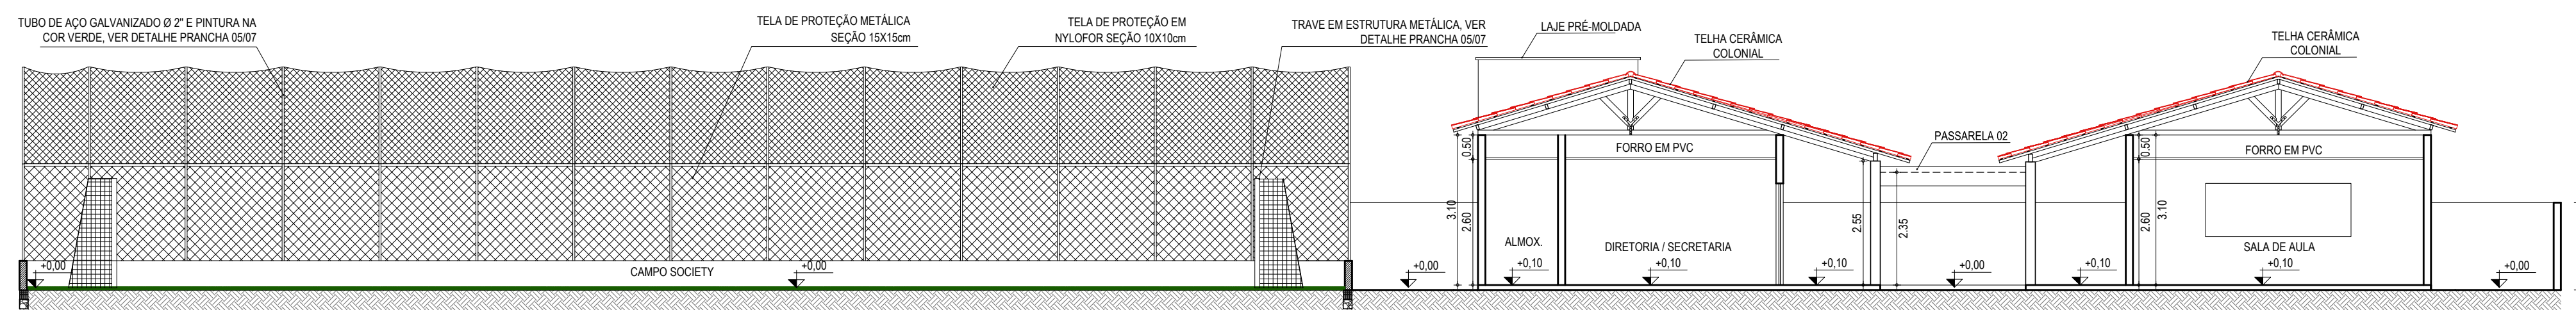


02 CORTE | BB
ESCALA: 1:100

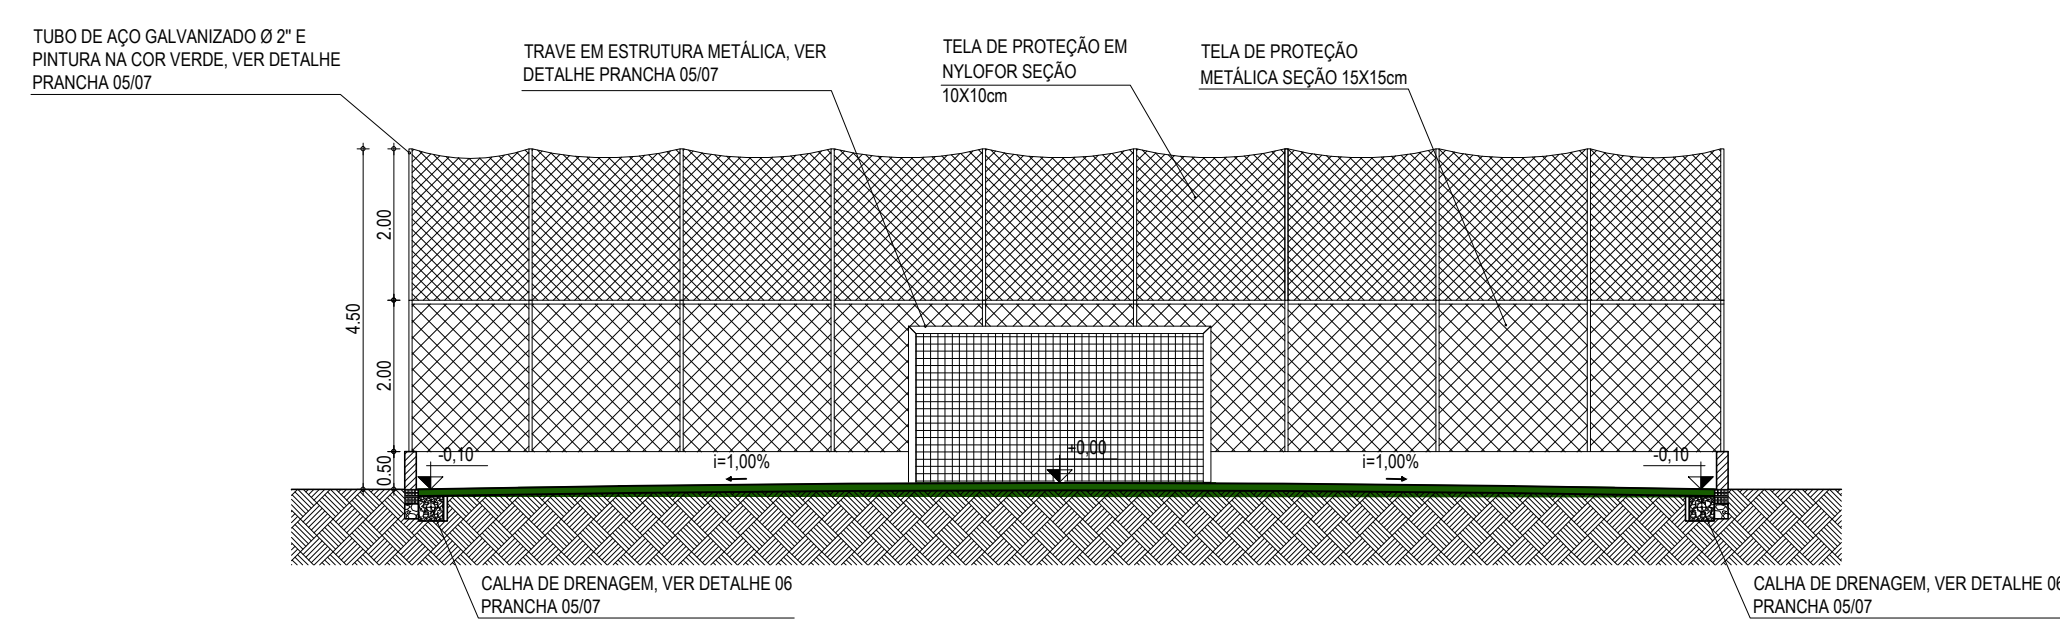


03 CORTE | CC
ESCALA: 1:100

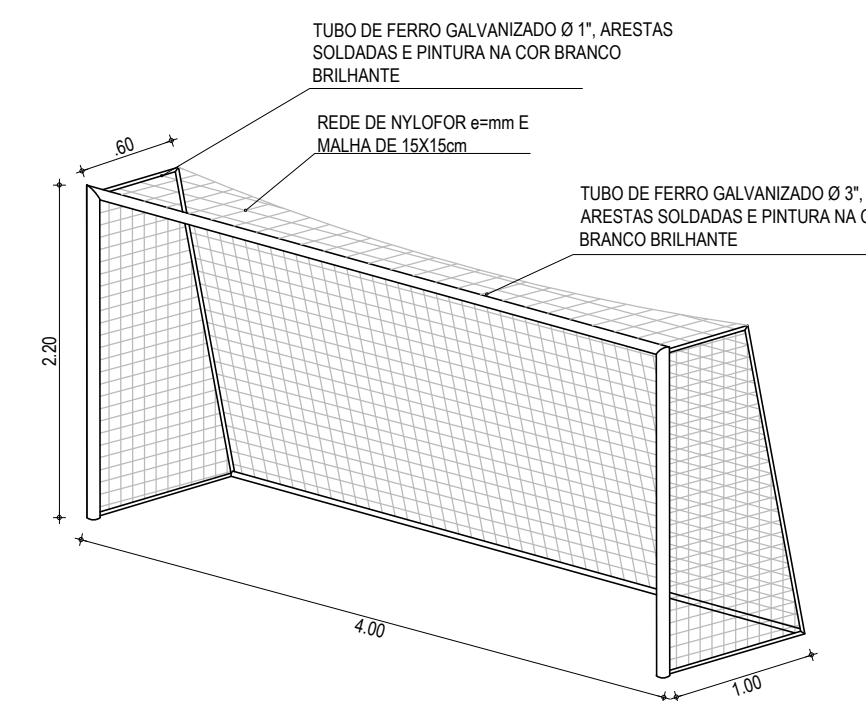


04 DETALHE | TRAVE
ESCALA: 1:50

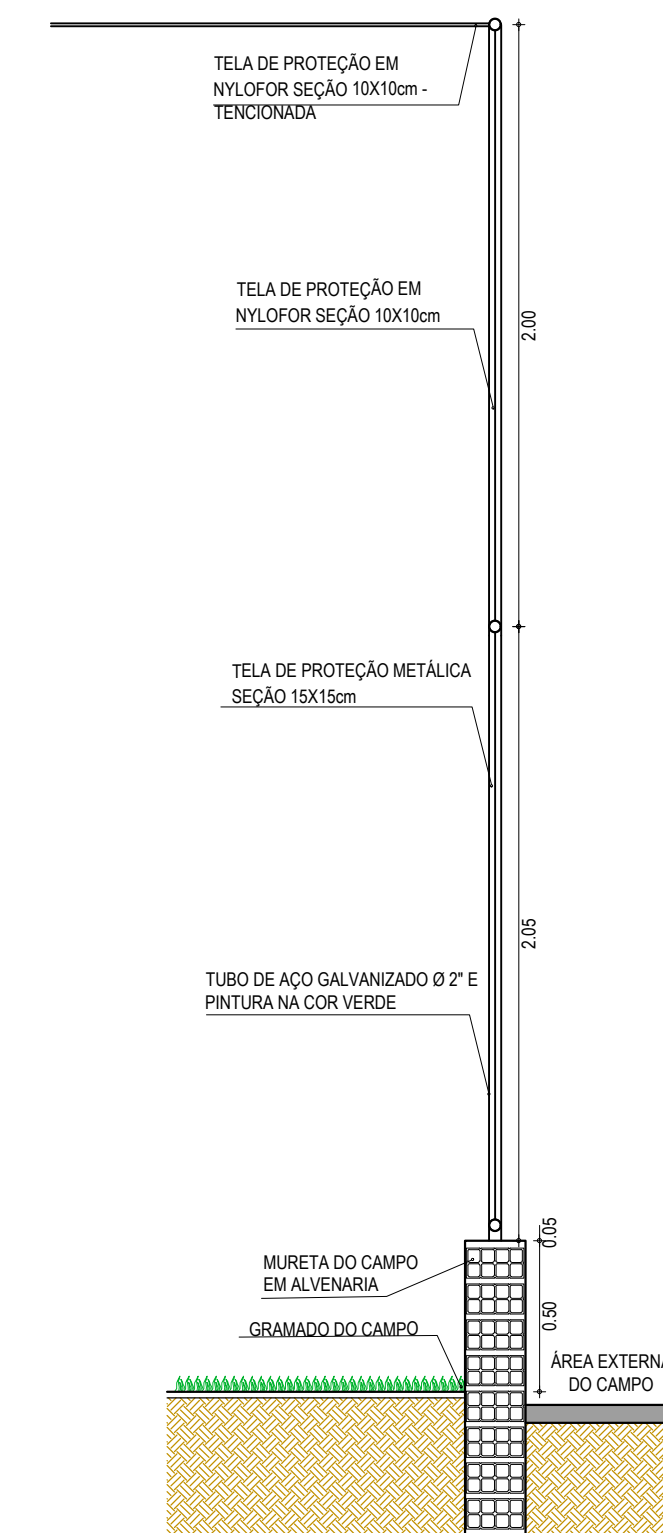



07 DETALHE | ALAMBRADO
ESCALA: 1:25

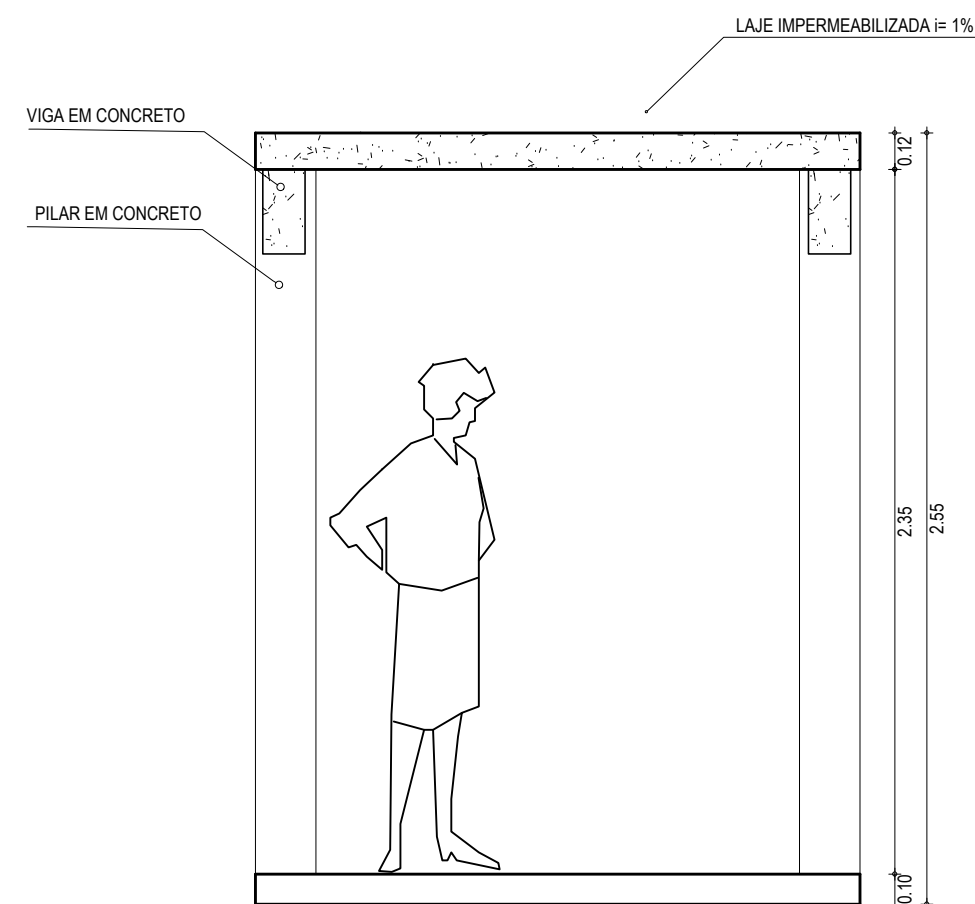

05 DETALHE DA PASSARELA | CORTE TRANSVERSAL
ESCALA: 1:25

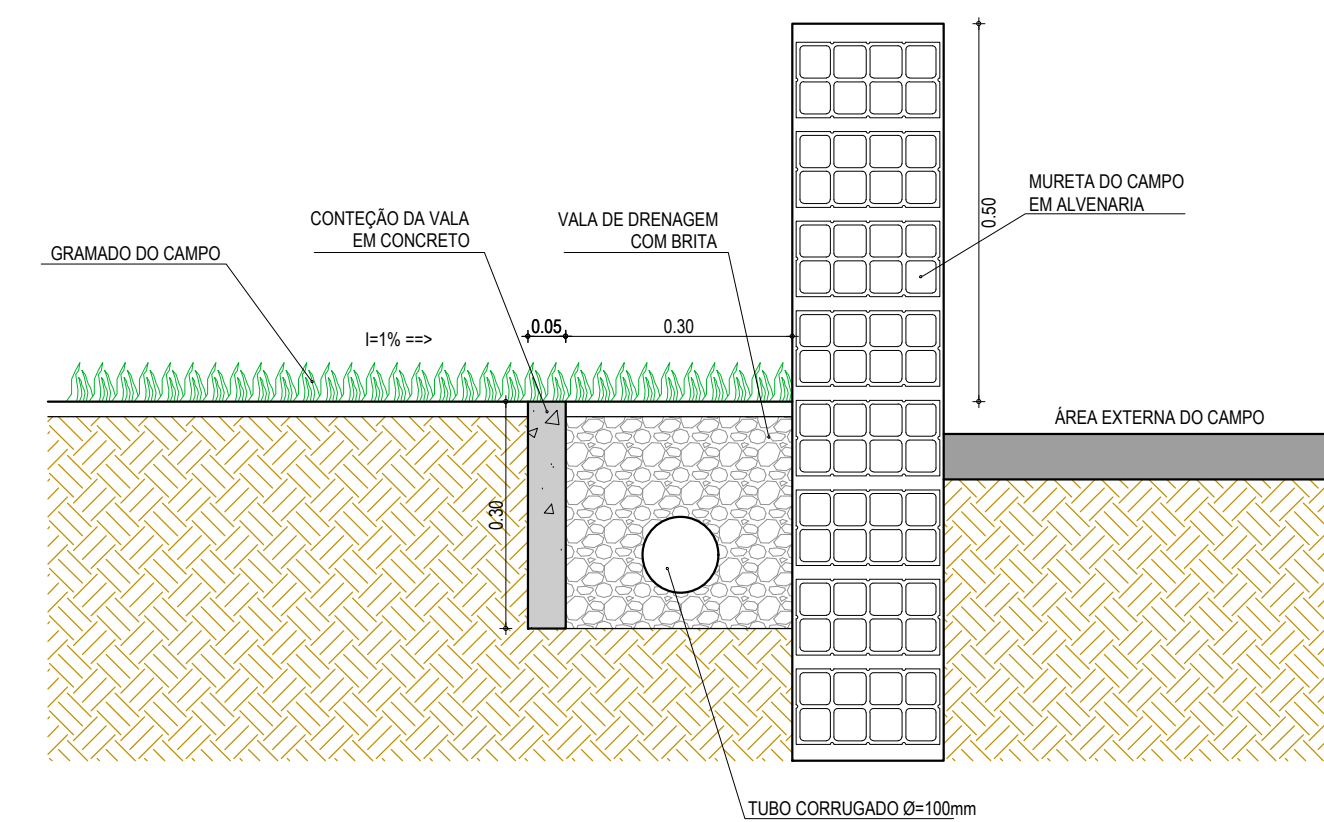

06 DETALHE | CALHA DE DRENAGEM
ESCALA: 1:10

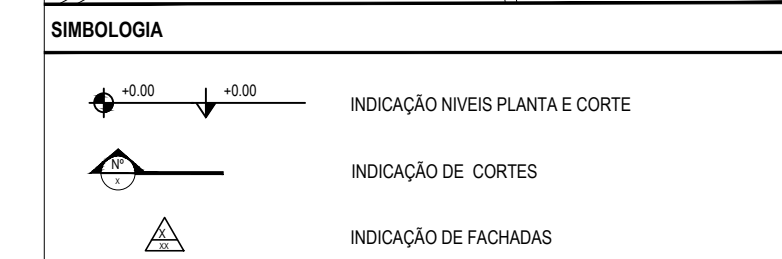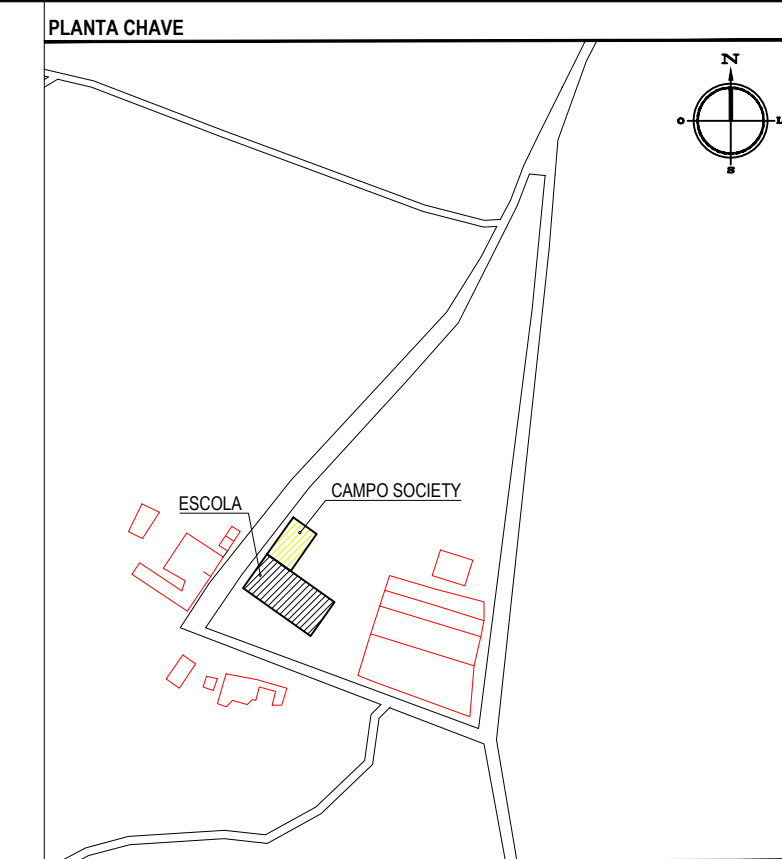

ASSINATURAS E APROVAÇÃO

PROJETISTA: _____ PROPRIETÁRIO: _____
 GESSICA DA SILVA MATIAS
 ARQUITETA E URBANISTA - CAU CE: 190273-3

APROVAÇÃO: _____

GEOPAC AVENIDA PADRE ANTÔNIO TOMAS, N.º 2420, SALA 501
 BARRIO ASSOCIAÇÃO PORTALIZADORA
 FONE: 85 3341.3147 | EMAIL: GEOPAC@GEOPAC.COM.BR

PROPRIETÁRIO: _____
PREFEITURA MUNICIPAL DE ARACATI

PROJETO: **CONSTRUÇÃO DE ESCOLA DE 6 SALAS**

PROJETO ARQUITETÔNICO

IDENTIFICAÇÃO DOS DESENHOS: 01. CORTE | AA 07. DETALHE | ALAMBRADO
 02. CORTE | BB
 03. CORTE | CC
 04. DETALHE | TRAVE
 05. DETALHE DA PASSARELA | CORTE TRANSVERSAL
 06. DETALHE | CALHA DE DRENAGEM DO CAMPO

LOCAL: VILA SÃO JOSÉ - ARACATI

DATA: MARÇO/2018

PROJETO: 04/06

PROJETO: GUSTAVO MATOS

INDICADA: 2018-08 ARQ. ESCOLA SÃO JOSÉ, BWO