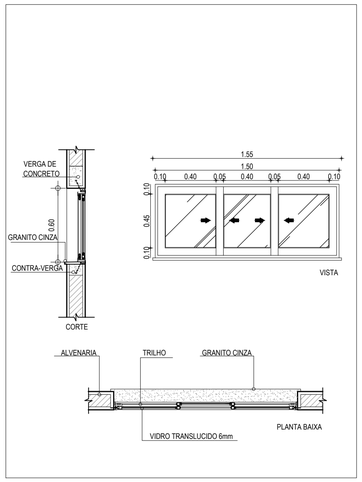

01 JANELAS DE ALUMÍNIO - J1
ESCALA: 1:25

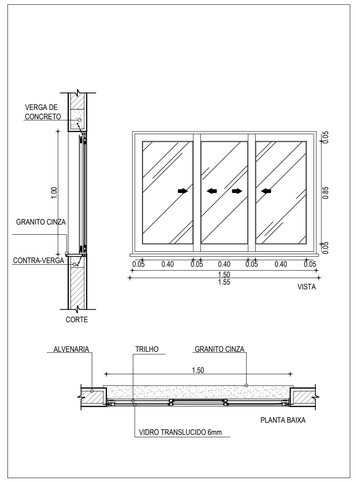

02 JANELA DE ALUMÍNIO - J2
ESCALA: 1:25

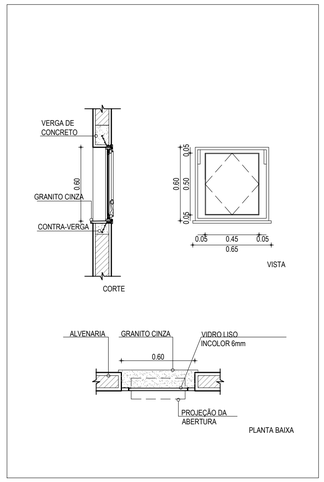

03 JANELA DE ALUMÍNIO - J3
ESCALA: 1:25

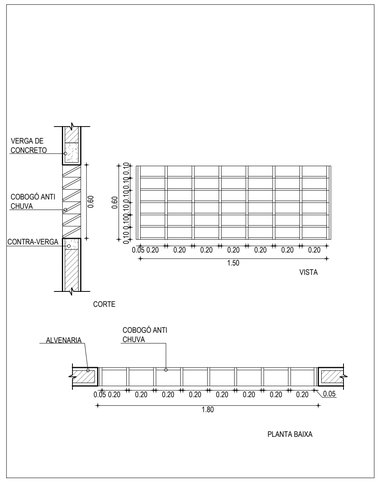

04 COGOBÓ ANTI CHUVA - C1
ESCALA: 1:25

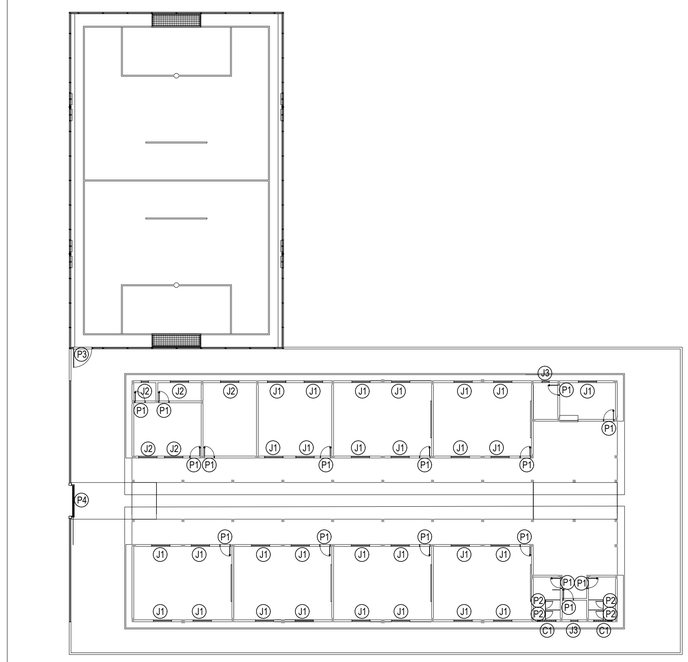

PLANTA DE REFERÊNCIA

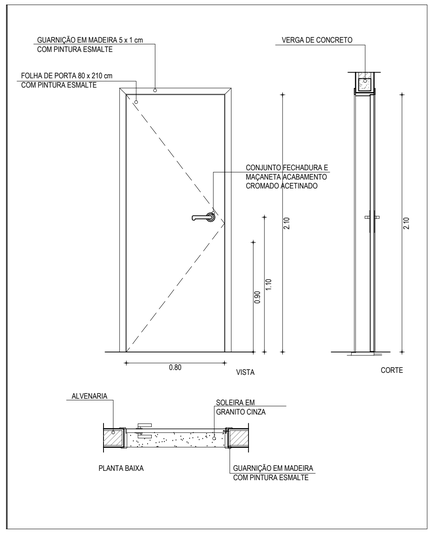

05 PORTA DE MADEIRA - P1
ESCALA: 1:25

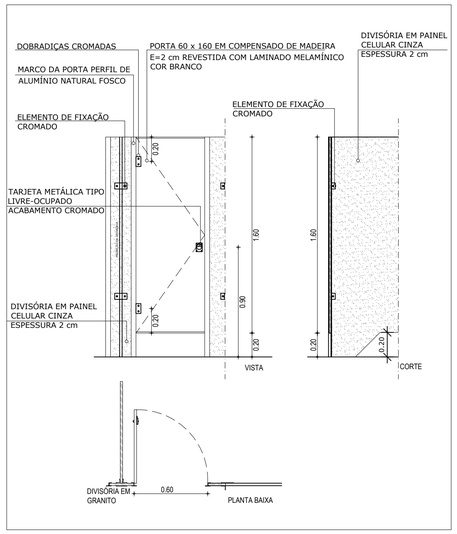

06 PORTA DE ALUMÍNIO - P2
ESCALA: 1:25

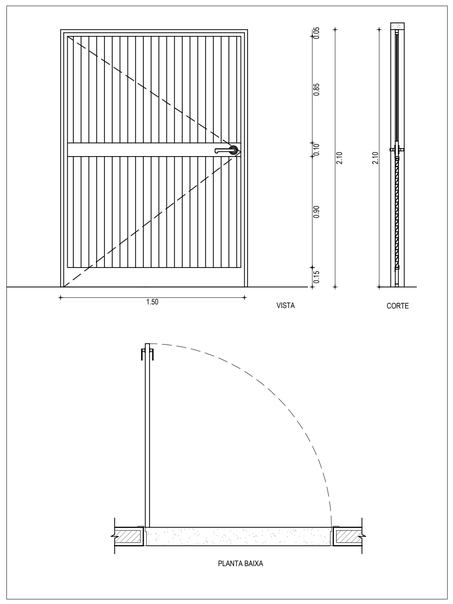

07 PORTA DE FERRO - P3
ESCALA: 1:25

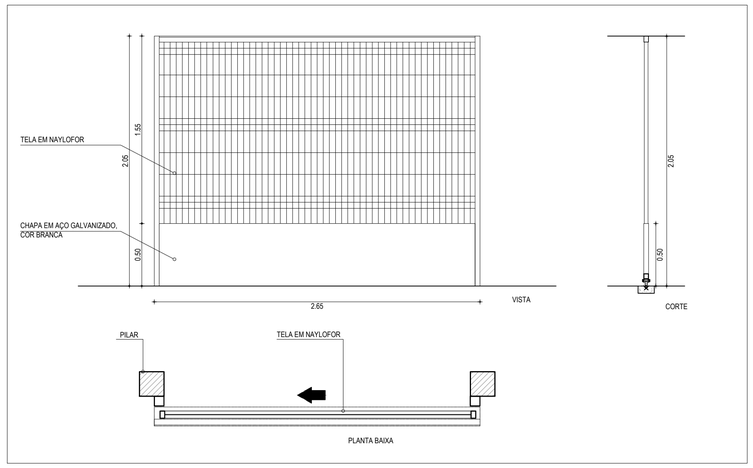

08 PORTA DE FERRO - P4
ESCALA: 1:25

ESQUADRIAS

PORTAS E PORTÕES

TIPO	LARG	ALT	BAND	ESPECIFICAÇÕES
P1	0,80	2,10	-	PORTA EM MADEIRA TIPO PARANÁ
P2	0,60	1,80	-	PORTA PARA W.C EM ALUMÍNIO
P3	1,50	2,10	-	PORTÃO EM NYLOFOR
P4	2,65	2,00	-	PORTA DE CORRER EM NYLOFOR
P5	0,60	0,60	-	PORTA DE FERRO EM CHAPA PARA VISITA DE CAIXA D'ÁGUA

JANELAS E COBOGÓS

TIPO	LARG	ALT	PEIT	ESPECIFICAÇÕES
J1	1,50	0,60	1,50	JANELA EM ALUMÍNIO E VIDRO TRANSLÚCIDO (3 FOLHAS), TIPO CORRER
J2	1,50	1,00	1,10	JANELA EM ALUMÍNIO E VIDRO TRANSLÚCIDO (3 FOLHAS), TIPO CORRER
J3	0,60	0,60	1,50	JANELA EM ALUMÍNIO E VIDRO TRANSLÚCIDO , TIPO BASCULANTE
C1	1,50	1,00	1,10	COBOGÓ ANTI CHUVA

TODAS AS JANELAS TERÃO PEITORIL EM GRANILITE.

ASSINATURAS E APROVAÇÃO

PROJETISTA:
GESSICA DA SILVA MATIAS
ARQUITETA E URBANISTA - CAU CE: 190273-3

PROPRIETÁRIO:

APROVAÇÃO:

GEOPAC
AVENIDA PADRE ANTÔNIO TOMÁS, N.º 2420, SALA 501
BAIRRO ALDEOTA | FORTALEZA/CE
FONE: 85 3241.31.47 | EMAIL: GEOPAC@GEOPAC.COM.BR

PROPRIETÁRIO:
PREFEITURA MUNICIPAL DE ARACATI

OBRA:
CONSTRUÇÃO DE ESCOLA DE 6 SALAS

PROJETO:
PROJETO ARQUITETÔNICO

IDENTIFICAÇÃO DOS DESENHOS:

01. JANELA DE ALUMÍNIO - J1
02.JANELA DE ALUMÍNIO - J2
03. JANELA DE ALUMÍNIO - J3
04. COBOGÓ ANTICHUVA - C1
05. PORTA DE MADEIRA - P1
06. PORTA DE ALUMÍNIO - P2
07. PORTA DE FERRO - P3
08. PORTA DE FERRO - P4

LOCAL:	DATA:	PRANCHA:
VILA SÃO JOSÉ - ARACATI/CE	MARÇO/2018	06/06
DESENHO: GUSTAVO MATOS	ESCALA: INDICADA	ARQUIVO: 2018-06_ESQ_ESCOLA 6 SALAS.DWG